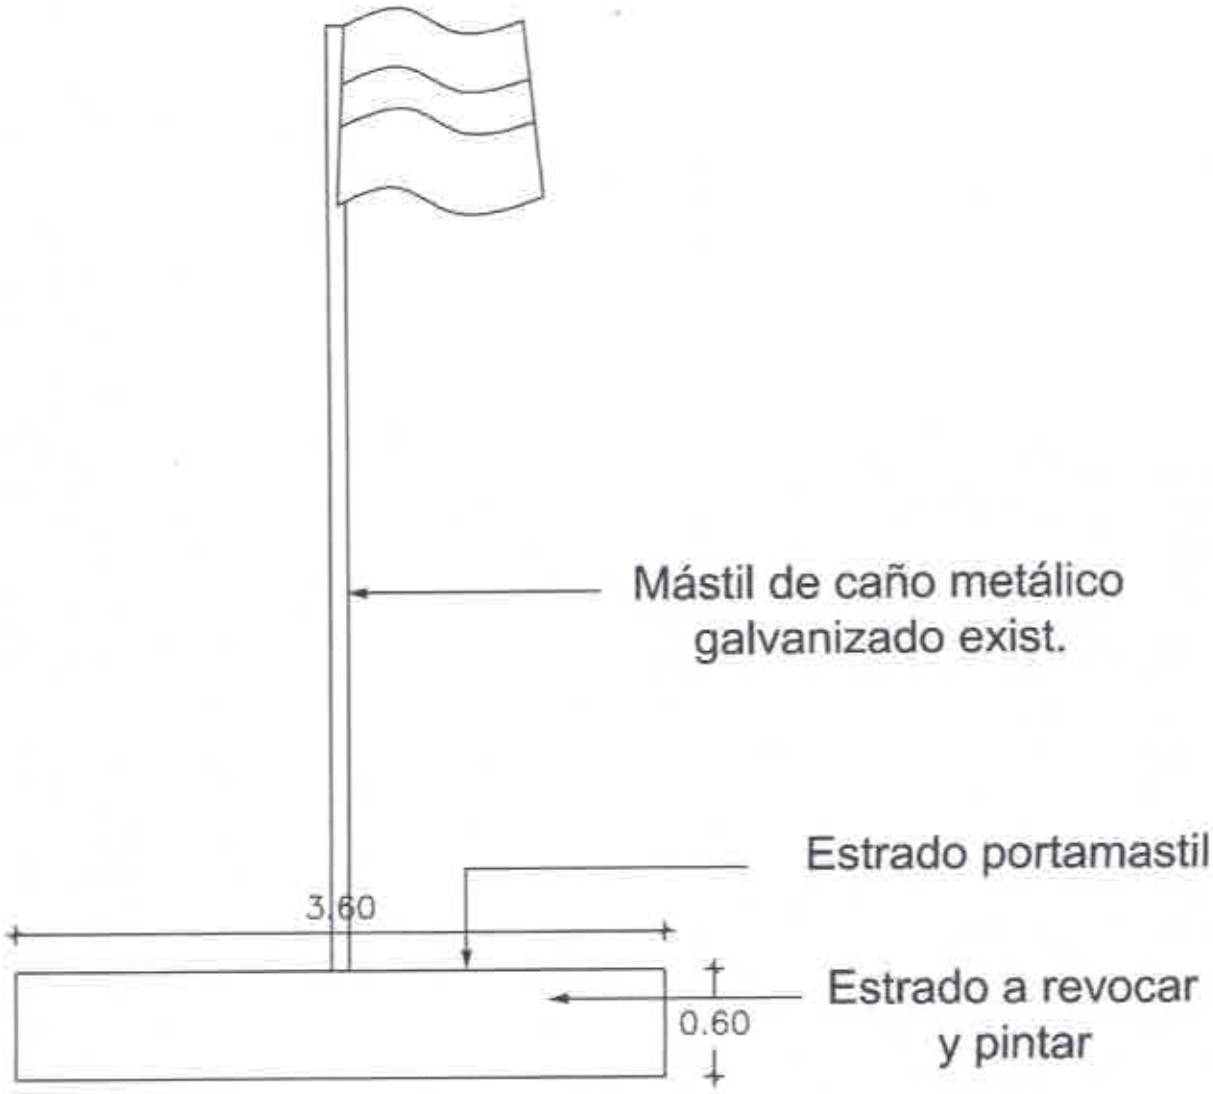

DETALLE DE BASURERO TIPO PIVOTANTE
ESC.:..... 1/40

PROYECTO: HERMOSEAMIENTO DE PLAZA MÉDICO DEL MUNDO.	Luis Alberto Fernández Portillo Arquitecto Reg. M.O.P.C. Nº 3.193
UBICACIÓN: PREDIO DEL HOSPITAL DISTRITAL DE CAPIIBARY	
DETALLE DE REPARACIÓN DE ESTRADO	

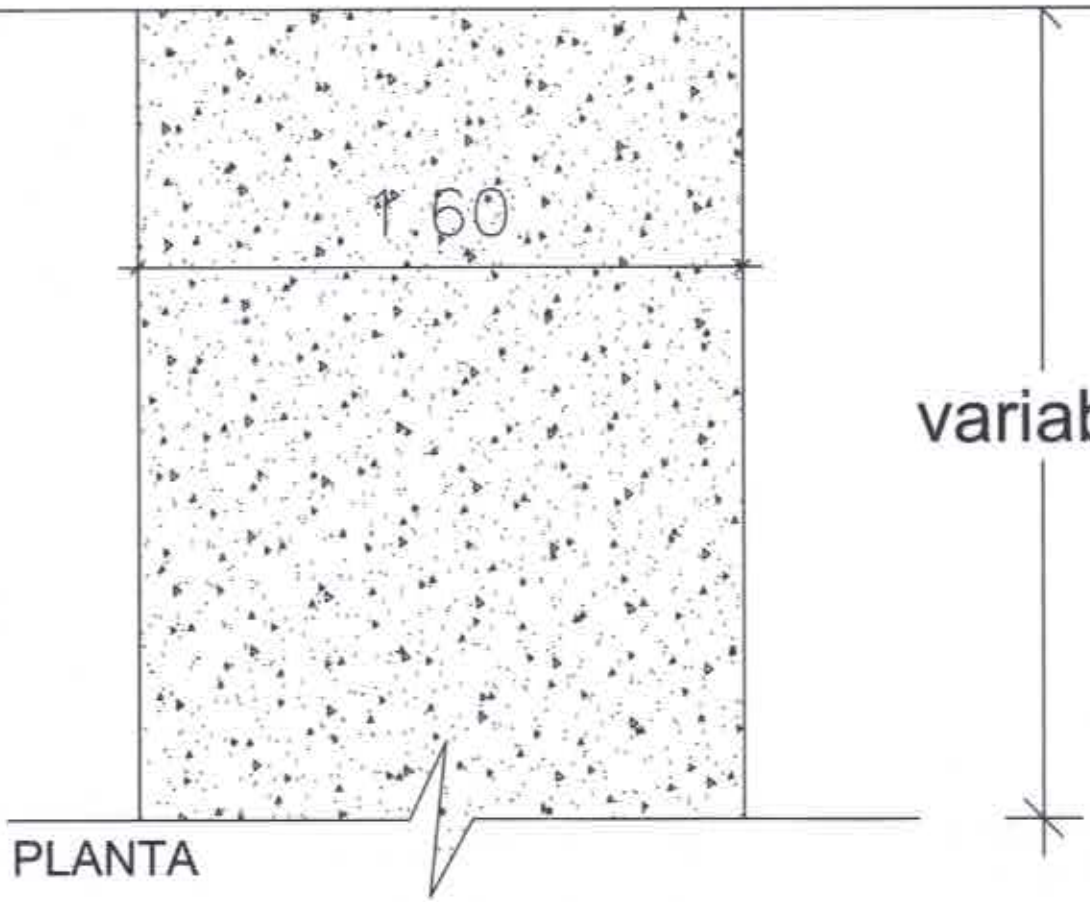

PLANTA

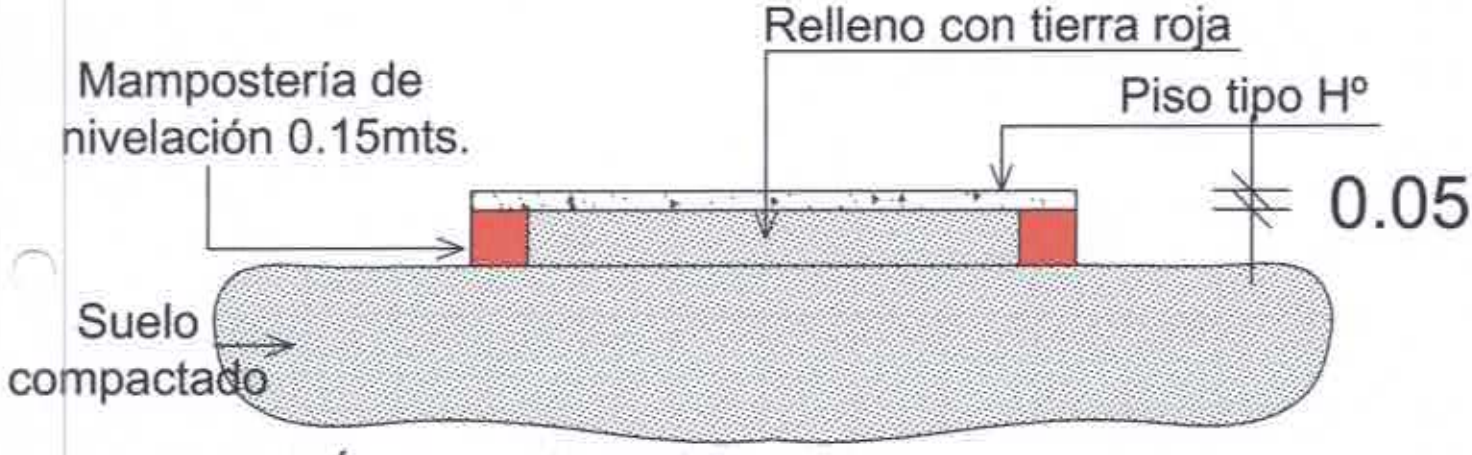

SECCIÓN TRANSVERSAL

DETALLE DE CAMINERO
ESC.:..... 1/20

PROYECTO: HERMOSEAMIENTO DE PLAZA MÉDICO DEL MUNDO.	
UBICACIÓN: PREDIO DEL HOSPITAL DISTRITAL DE CAPIIBARY	Luis Alberto Fernández Portillo Arquitecto Reg. M.O.P.C. Nº 3.193
DETALLE DE CAMINERO	

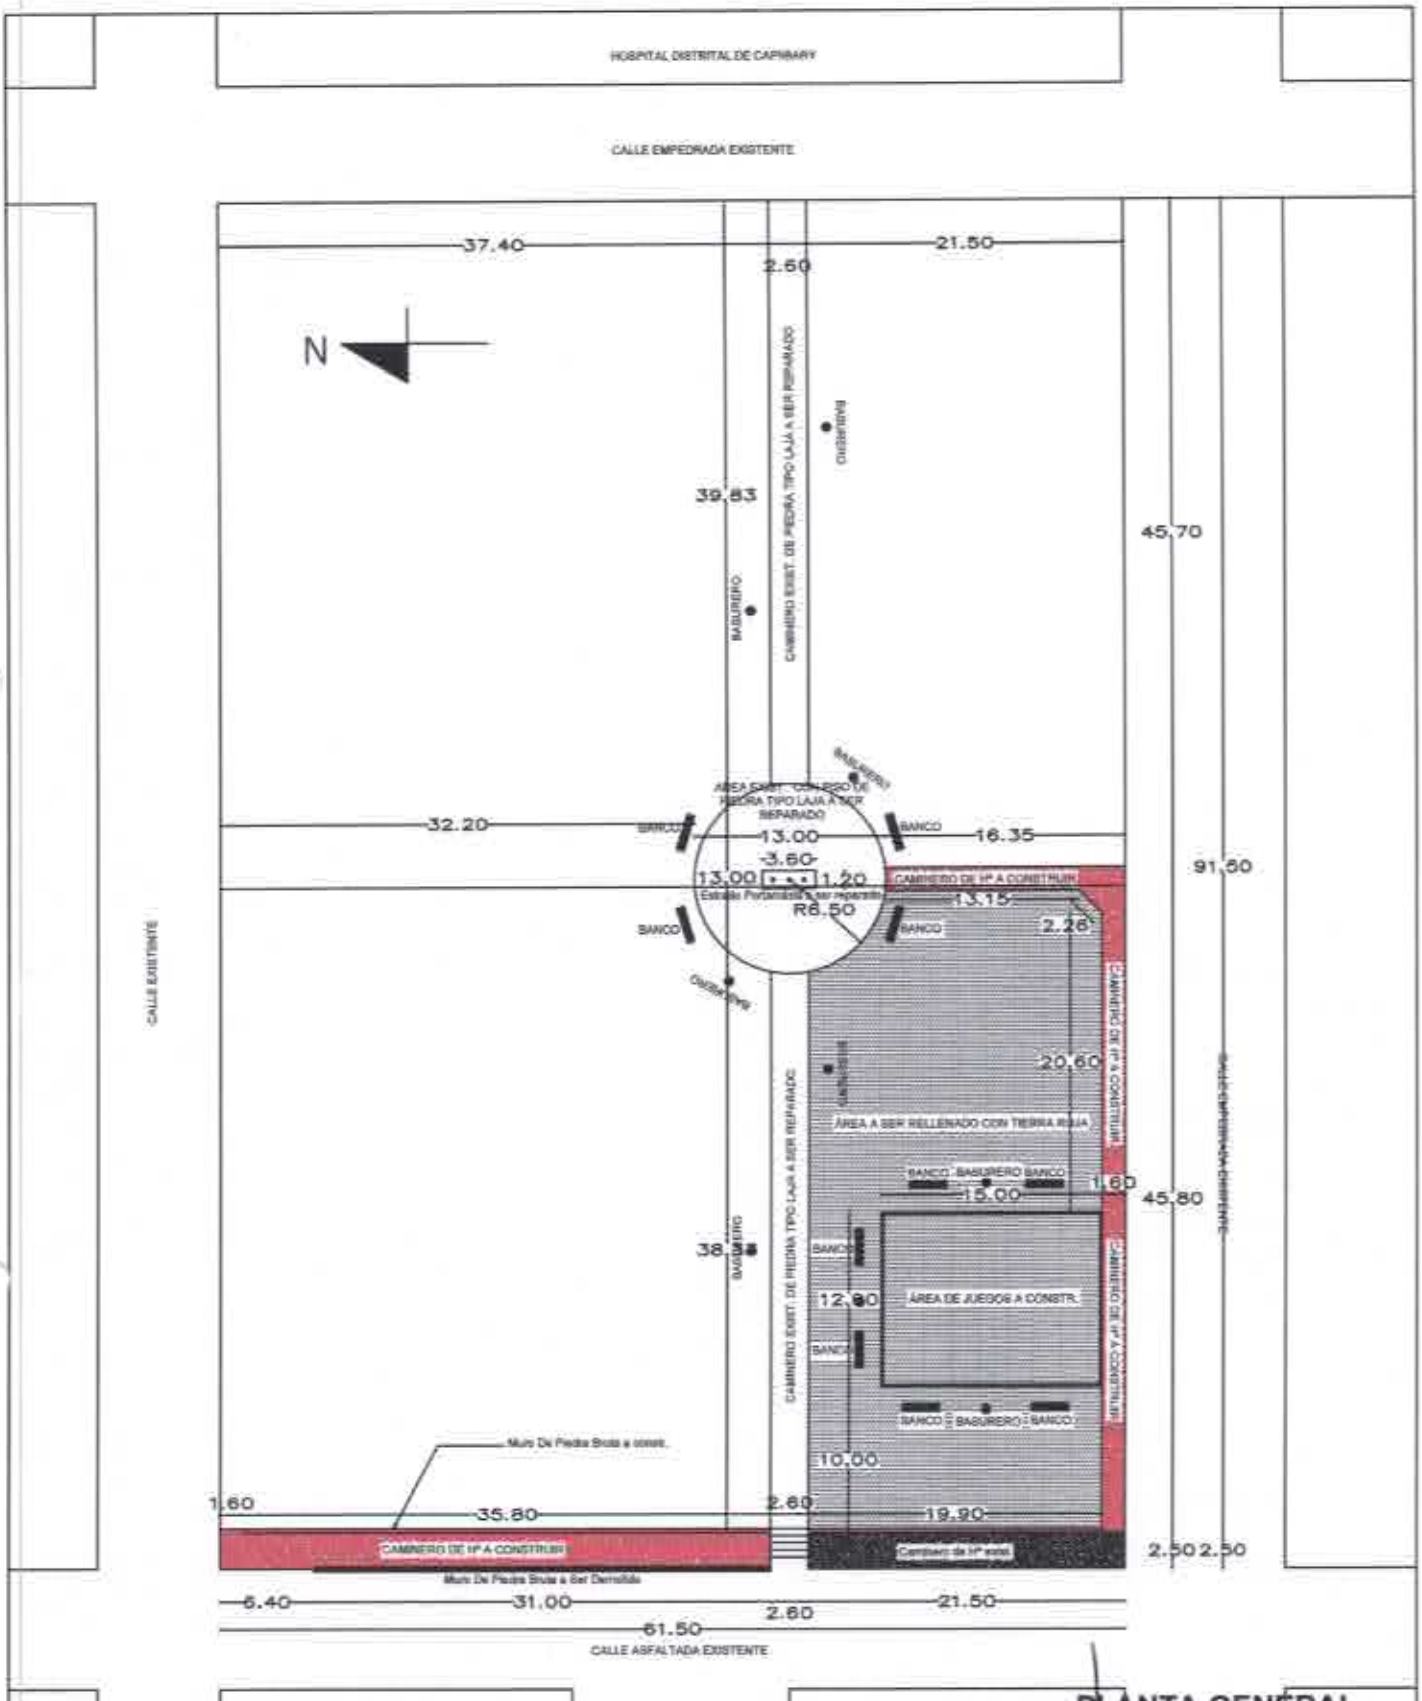

PLANTA GENERAL
ESC.:..... 1/500

MUNICIPALIDAD DE CAPIIBARY - DTO. DE SAN PEDRO
PROYECTO: HERMOSEAMIENTO DE PLAZA.
UBICACIÓN: PREDIO DEL HOSPITAL DISTRITAL DE CAPIIBARY - DTO DE SAN PEDRO.

Luis Alberto Fernández Portillo
Arquitecto
Reg. M.O.P.C. Nº 3.160