FACHADA FRONTAL

ESACALA 1/50

Arq. Jorge Enrique León López Moreira

Arq. Ramón Avalos Sánchez
Reg. Prof. 1.268

Estructura Metalica
Techo de chapas

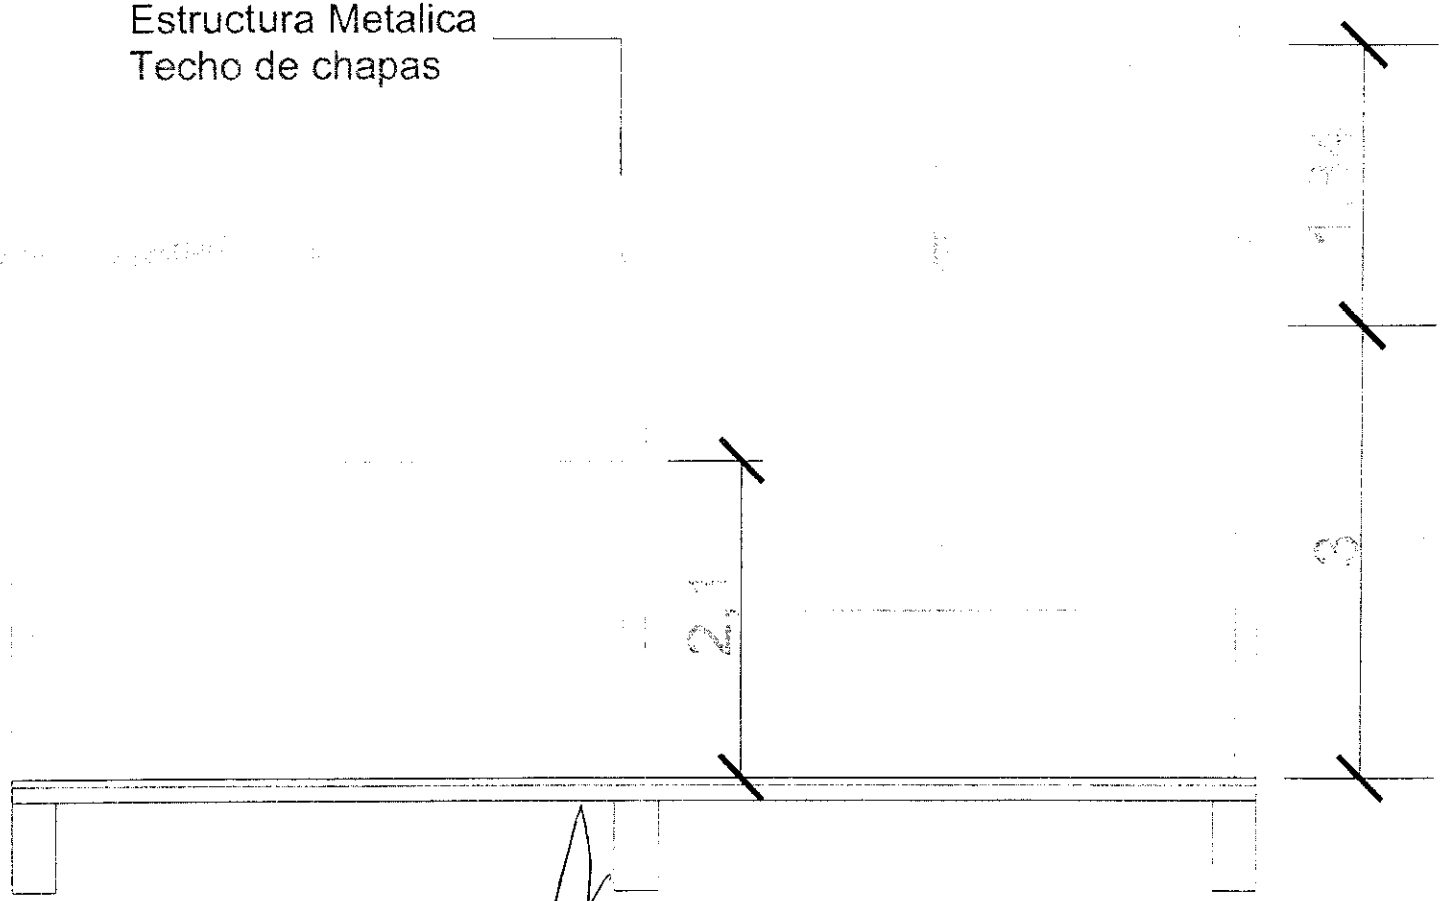

ESACALA 1/50

Arq. Jorge Enrique León López Moreira

Arq. Ramón Avalos Sanchez
Reg. Prof. 1.268

PLANTA ARQUITECTONICA
ESACALA 1/50

Arq. Jorge Rodolfo León López Moreira

Arq. Ramón Avalos Sánchez
Reg. Prof. 1.268

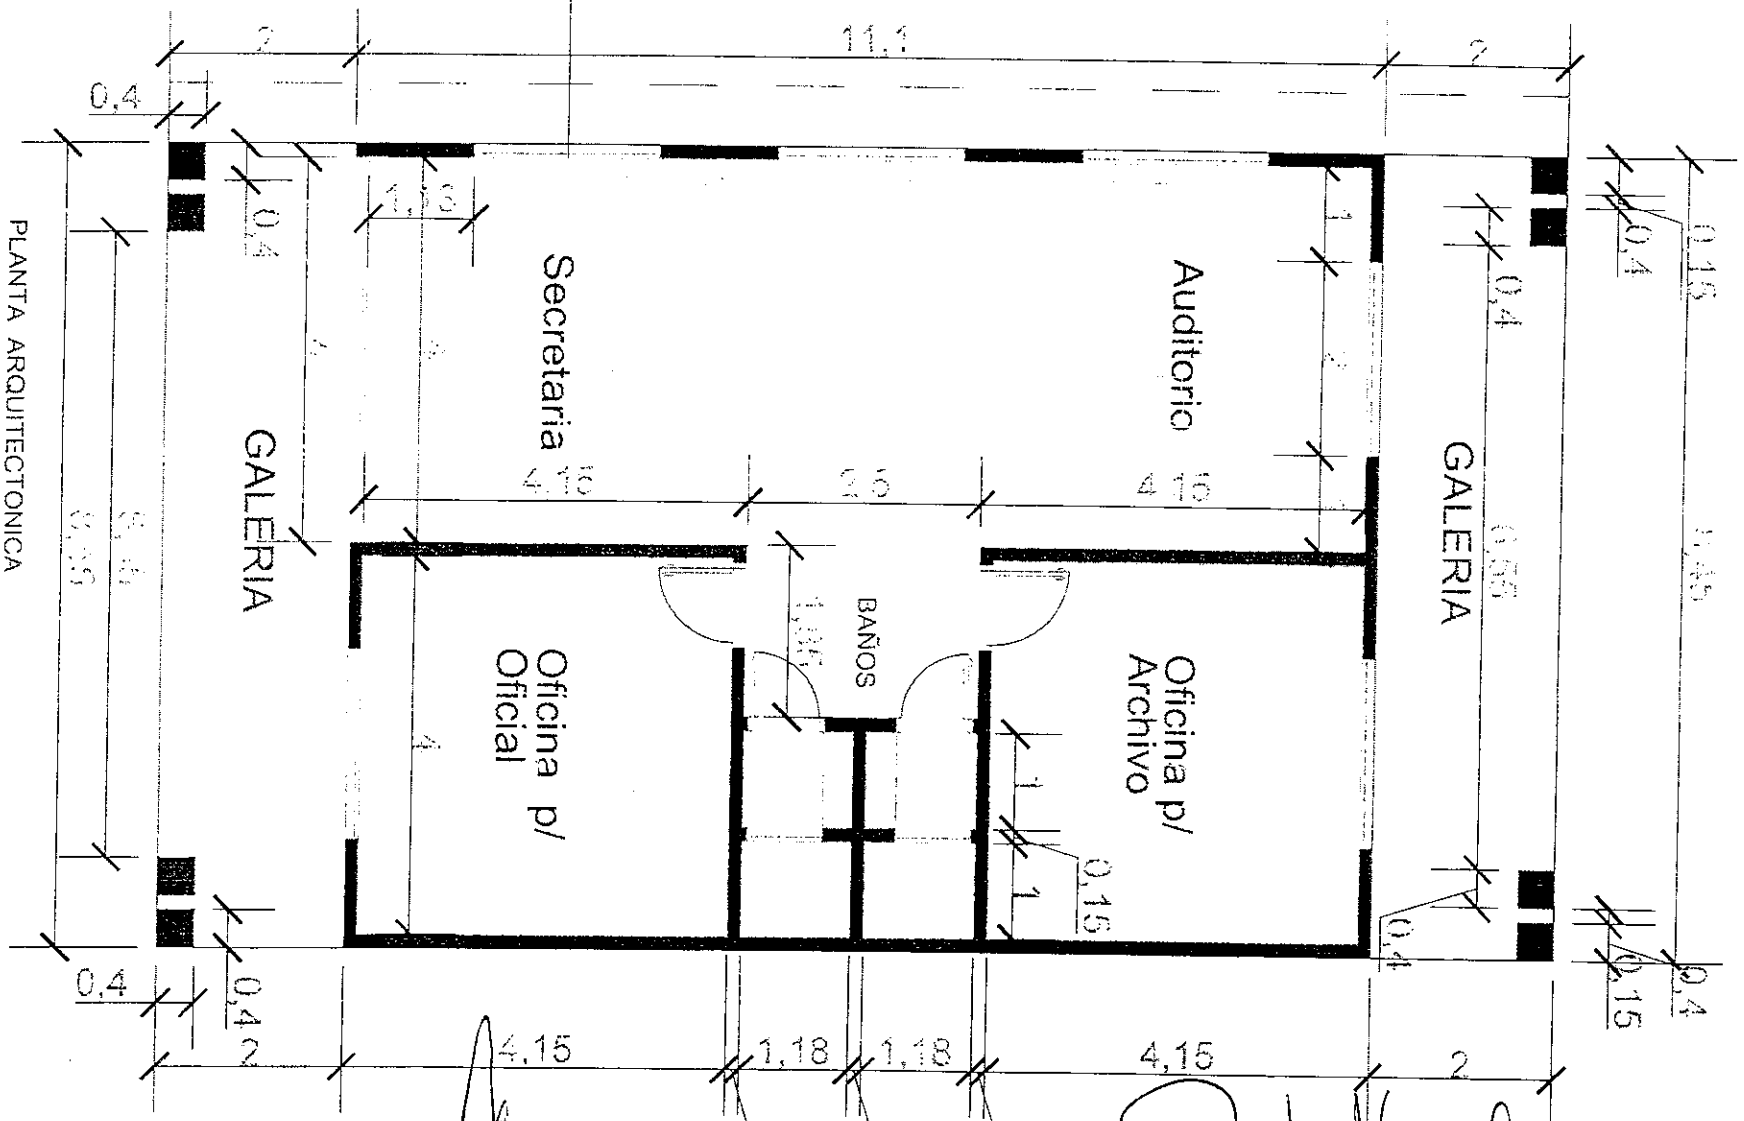

PLANTA ARQUITECTONICA
ESACALA
1/50

Arq. Jorge Enrique León López Moreira

Arq. Ramón Avalos Sánchez
Reg. Prof. 1.268

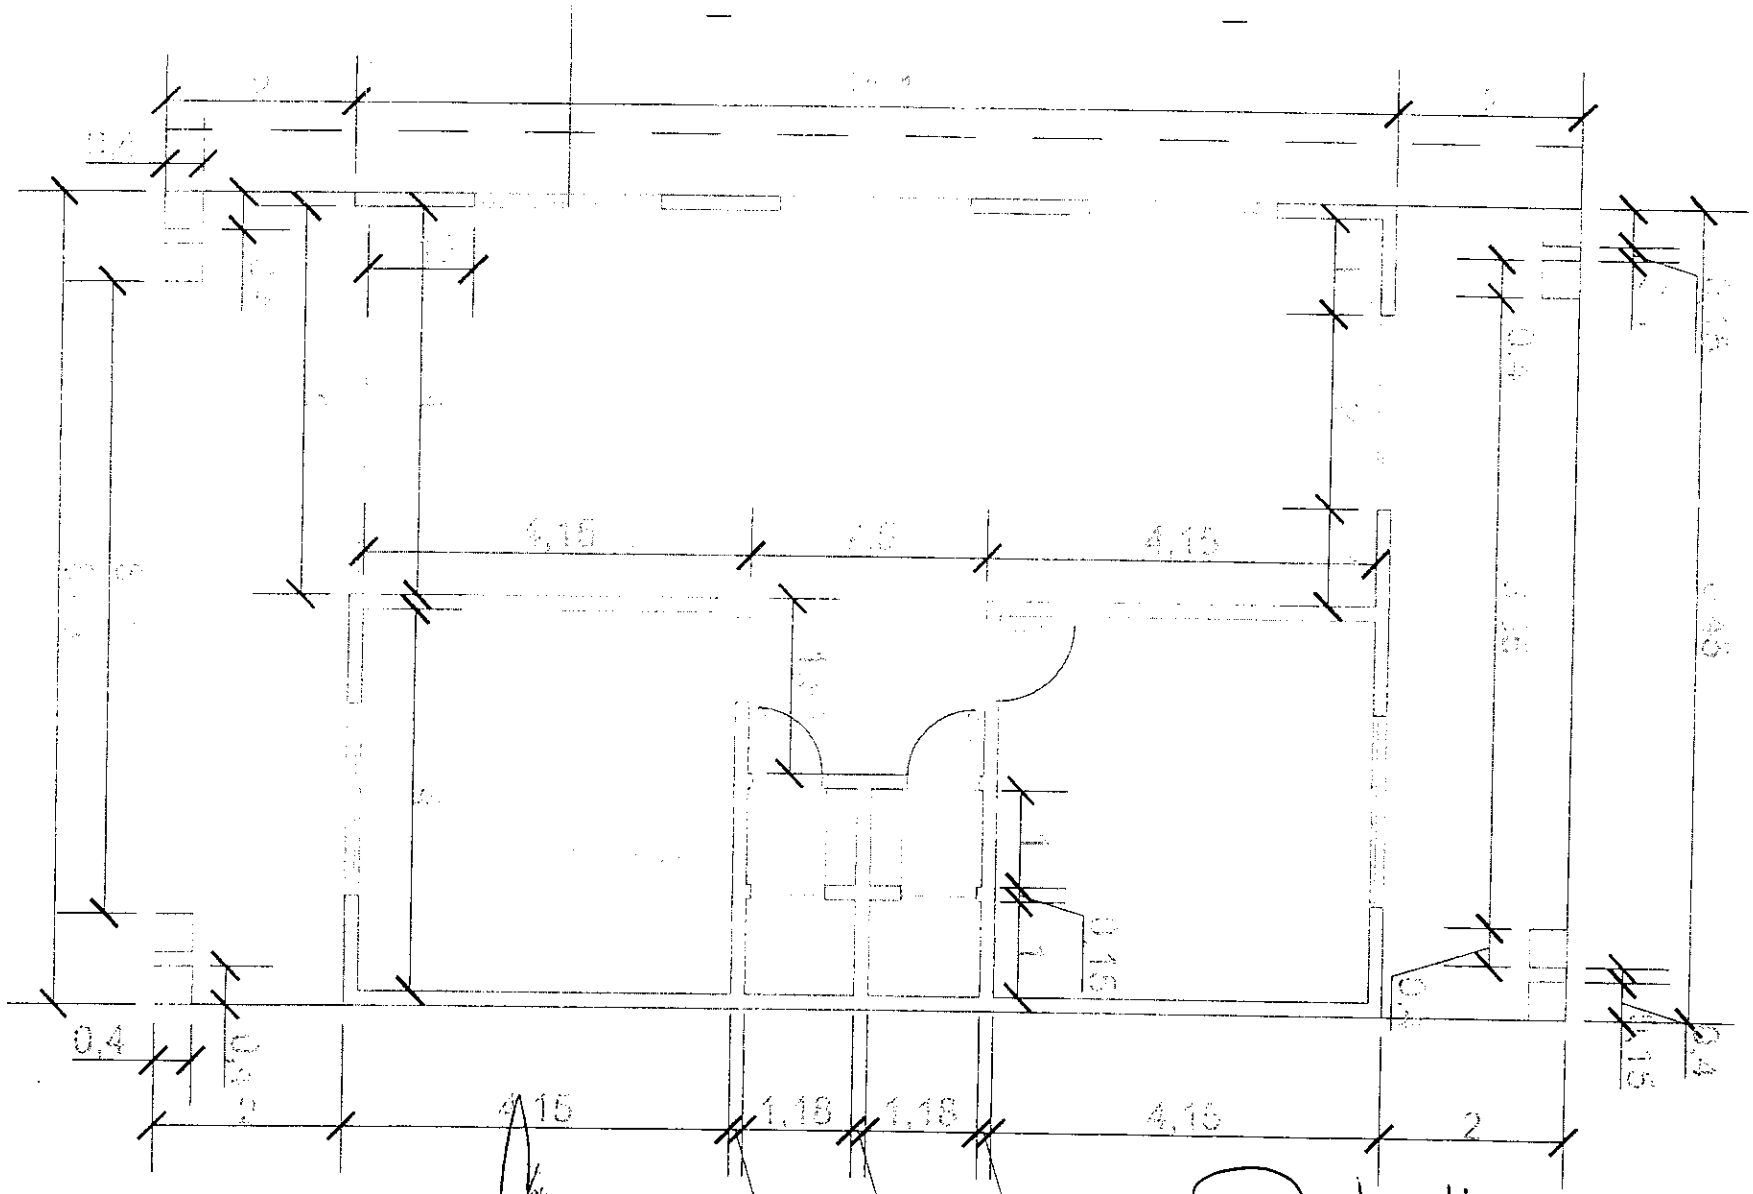

Arq. Jorge Enrique León López Moreira

Arq. Ramón Avalos Sánchez
Reg. Prof. 1.268