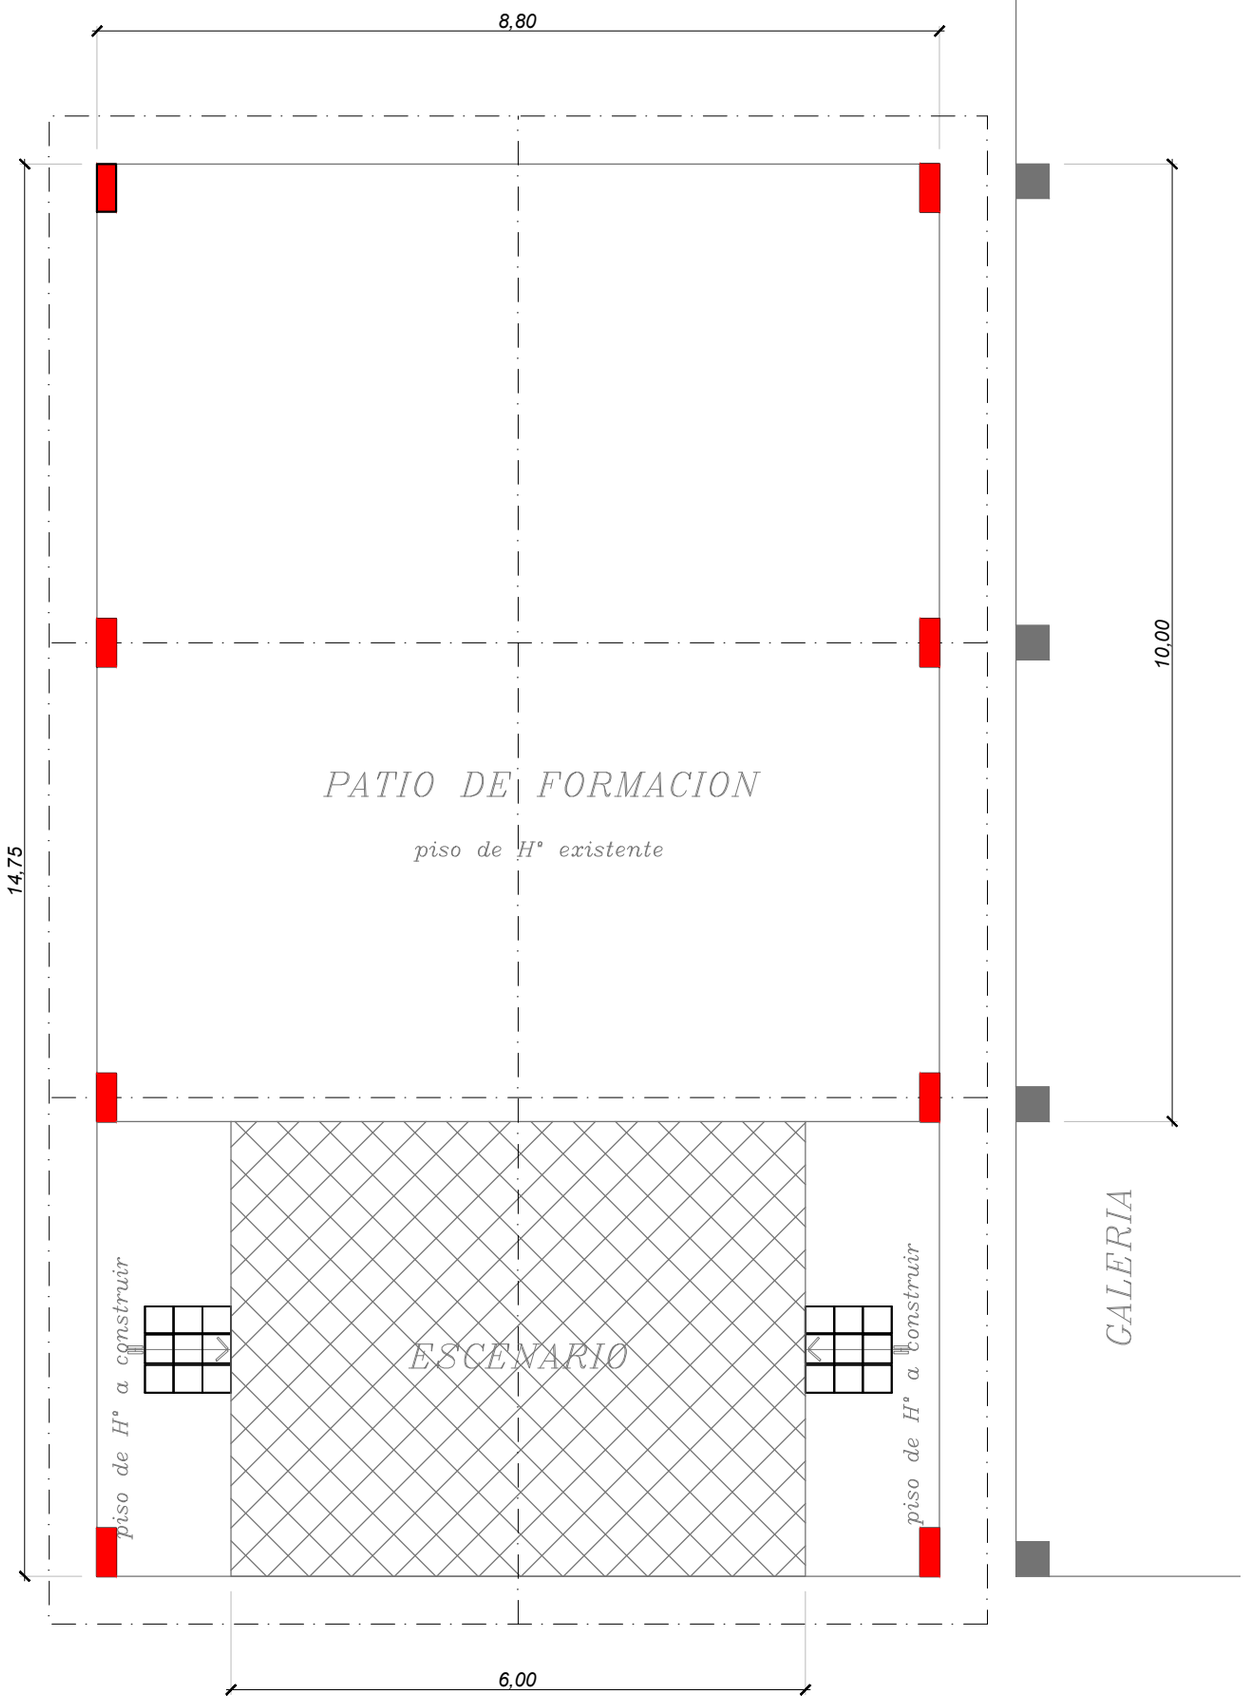

	MUNICIPALIDAD DE LA PAZ Departamento de Itapúa	
	PROYECTO: CONSTRUCCIÓN DE TINGLADO Y ESCENARIO PARA PATIO DE FORMACION EN LA ESCUELA BASICA Nº 2023 SAN CARLOS	01
Dpto. de Obras	PLANTA ACOTADA — Esc. 1:75	

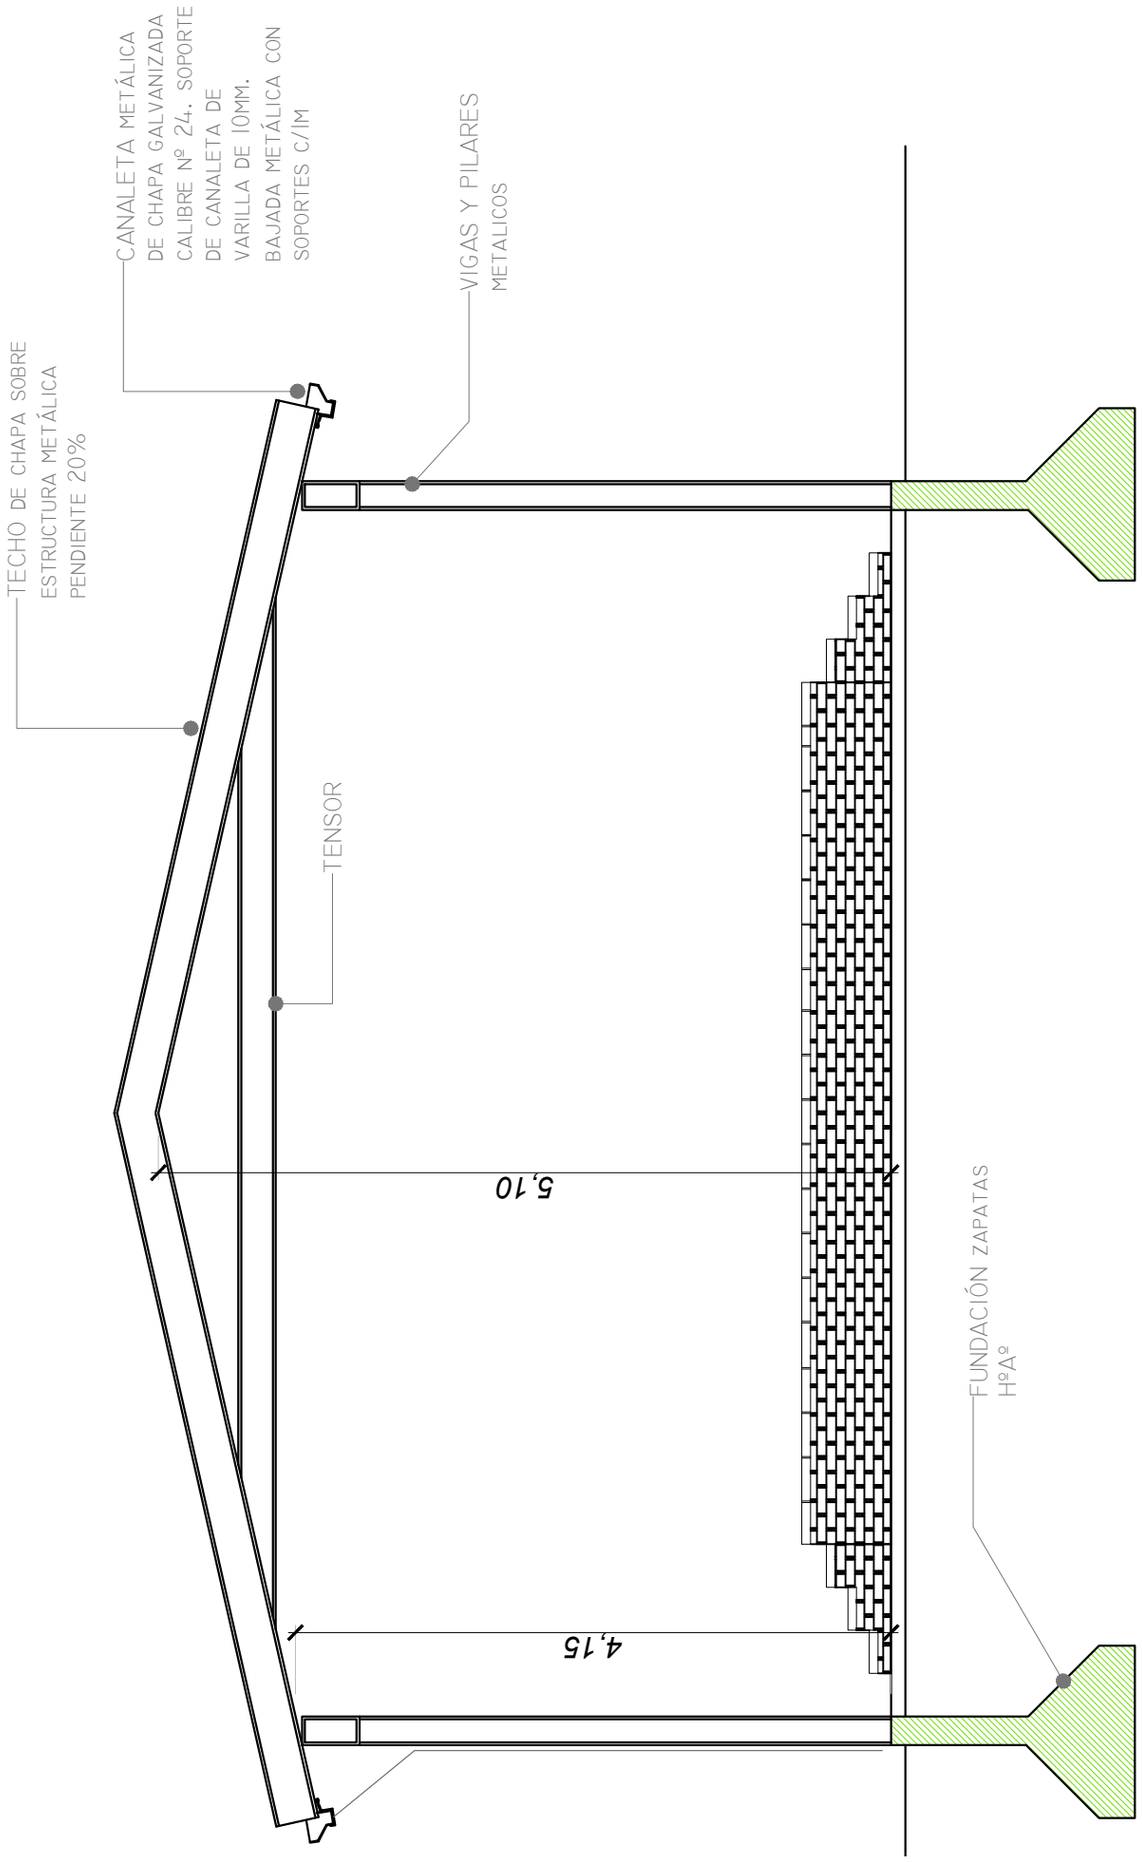

	MUNICIPALIDAD DE LA PAZ Departamento de Itapúa	
	PROYECTO: CONSTRUCCIÓN DE TINGLADO Y ESCENARIO PARA PATIO DE FORMACION EN LA ESCUELA BASICA Nº 2023 SAN CARLOS	02
Dpto. de Obras	CORTE A-B — Esc. 1:75	

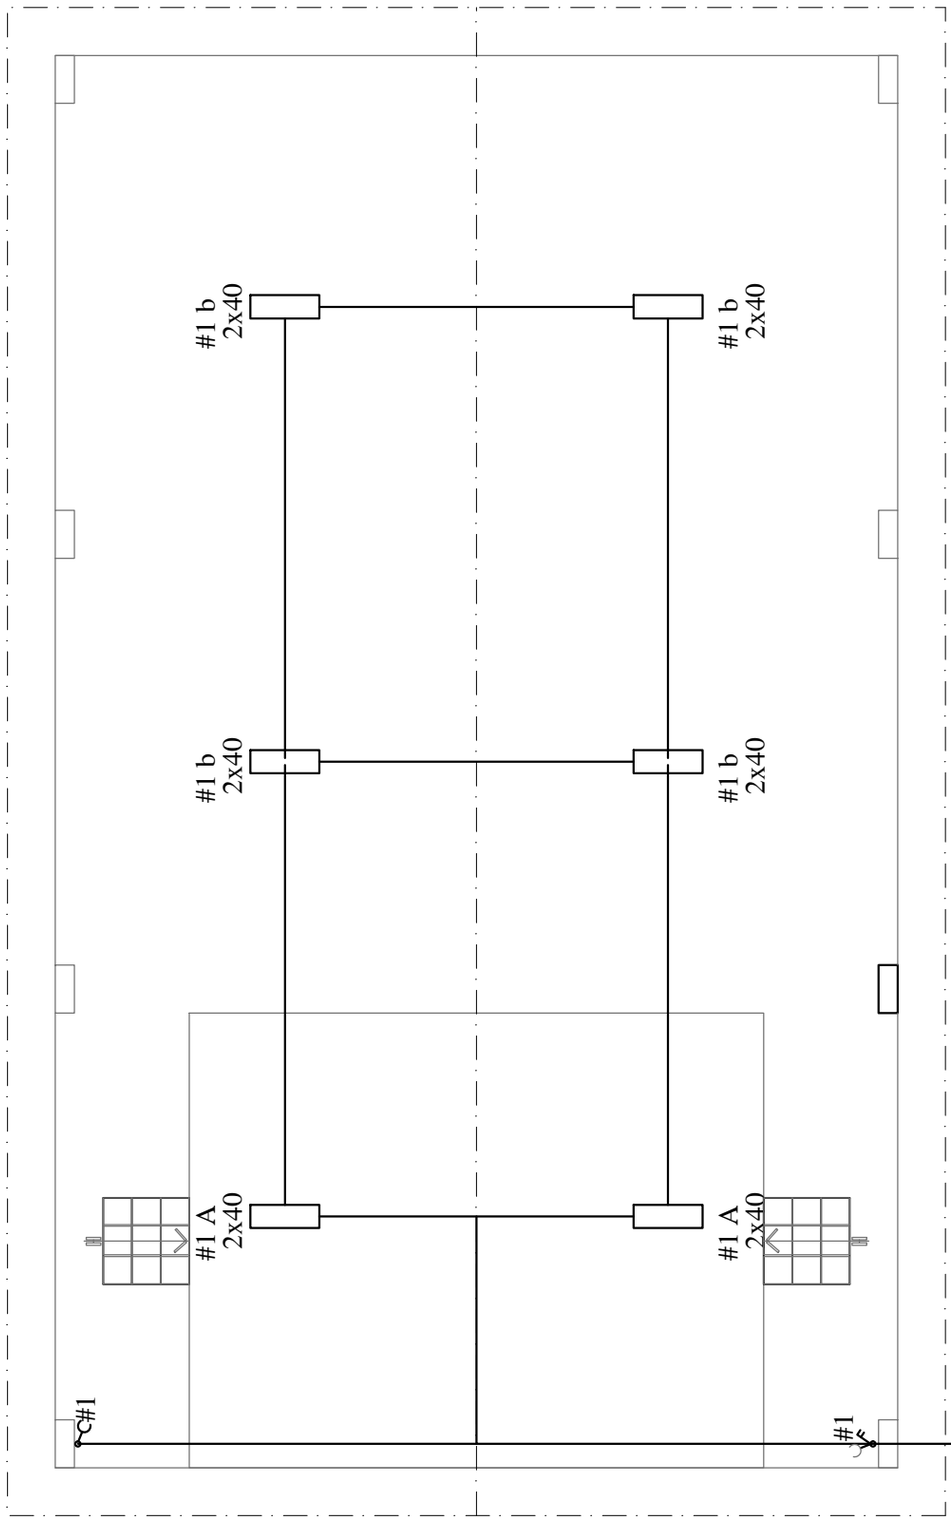

	MUNICIPALIDAD DE LA PAZ Departamento de Itapúa	
	PROYECTO: CONSTRUCCIÓN DE TINGLADO Y ESCENARIO PARA PATIO DE FORMACION EN LA ESCUELA BASICA Nº 2023 SAN CARLOS	03
Dpto. de Obras	ESQUEMA DE ILUMINACION — Esc. 1:75	

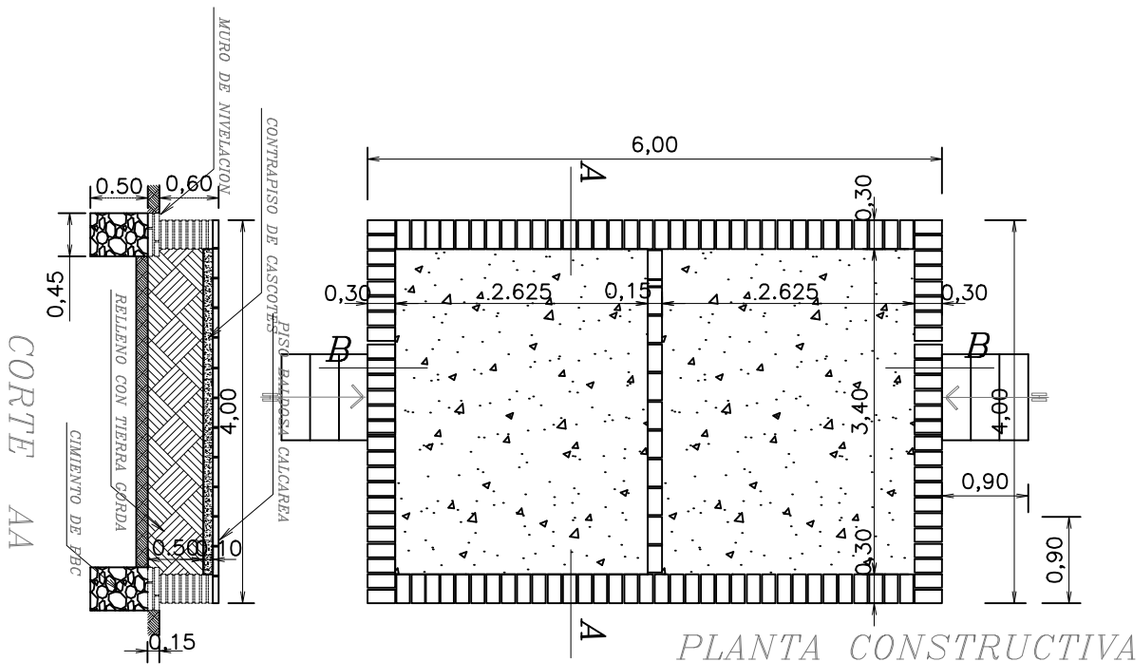

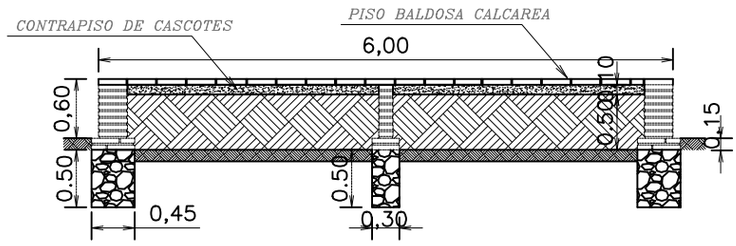

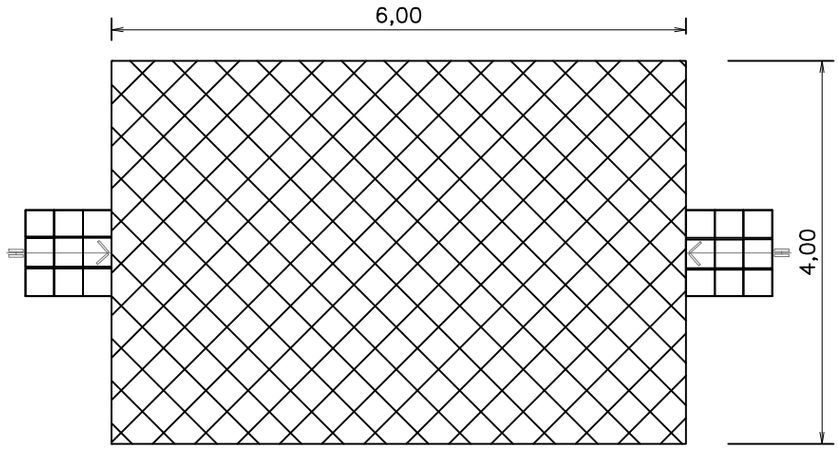

	MUNICIPALIDAD DE LA PAZ Departamento de Itapúa	
	PROYECTO: CONSTRUCCIÓN DE TINGLADO Y ESCENARIO PARA PATIO DE FORMACION EN LA ESCUELA BASICA Nº 2023 SAN CARLOS	04
Dpto. de Obras	DETALLE ESCENARIO — Esc. 1:75	