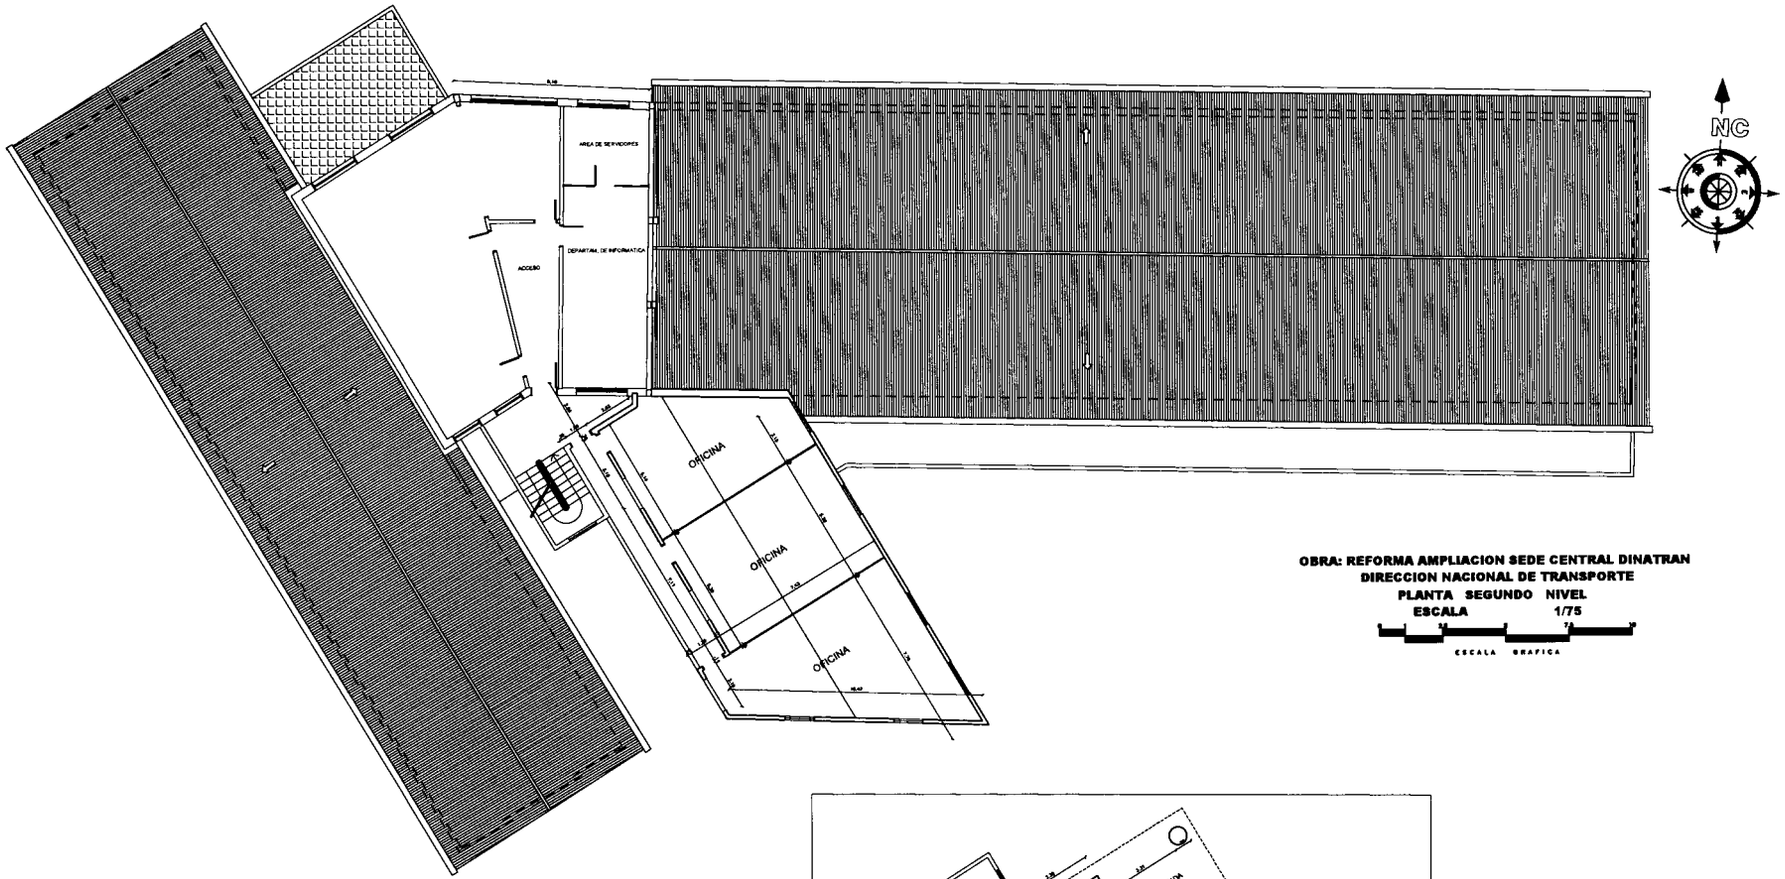

OBRA: REFORMA AMPLIACION SEDE CENTRAL DINATRAN
DIRECCION NACIONAL DE TRANSPORTE
PLANTA SEGUNDO NIVEL
ESCALA 1/75

ESCALA GRAFICA

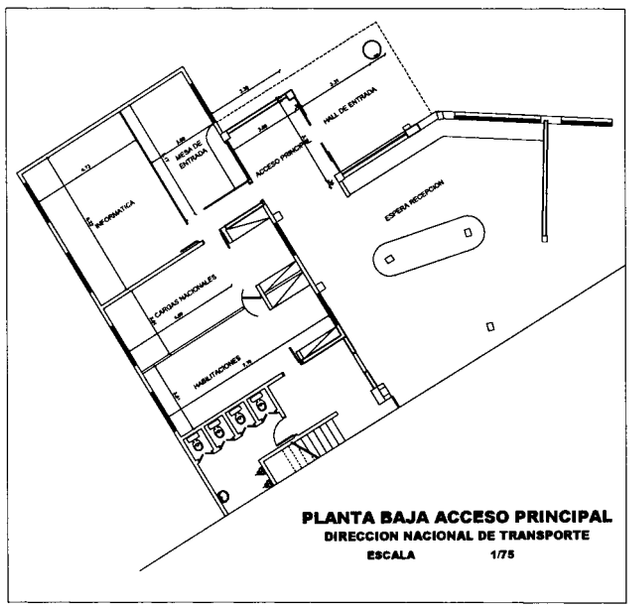

PLANTA BAJA ACCESO PRINCIPAL
DIRECCION NACIONAL DE TRANSPORTE
ESCALA 1/75

OBRA: REFORMA AMPLIACION SEDE CENTRAL DINATRAN
PROPIETRATIO : DIRECCION NACIONAL DE TRANSPORTE, DINATRAN
DOMICILIO :
PROFESIONAL :
DIRECCION
PROPIETARIO PROFESIONAL

FACHADA PRINCIPAL DE ACCESO

DIRECCION NACIONAL DE TRANSPORTE

ESCALA 1/75

OBRA: REFORMA AMPLIACION SEDE CENTRAL DINATRAN
DIRECCION NACIONAL DE TRANSPORTE
FACHADAS GENERALES
ESCALA 1/75

OBRA: REFORMA AMPLIACION SEDE CENTRAL DINATRAN
PROPIETRATIO : DIRECCION NACIONAL DE TRANSPORTE, DINATRAN
DOMICILIO :
PROFESIONAL :
DIRECCION
PROPIETARIO PROFESIONAL