MUNICIPALIDAD DE CAPITÁN MIRANDA

PROYECTO: SALÓN MULTIUSO PARA EL PARQUE DE LA SALUD.
DIRECCIÓN:CALLE JOSÉ BARTL Y LUIS FISCHER
TEMA: PLANO DE UBICACIÓN DE PARQUE DE LA SALUD

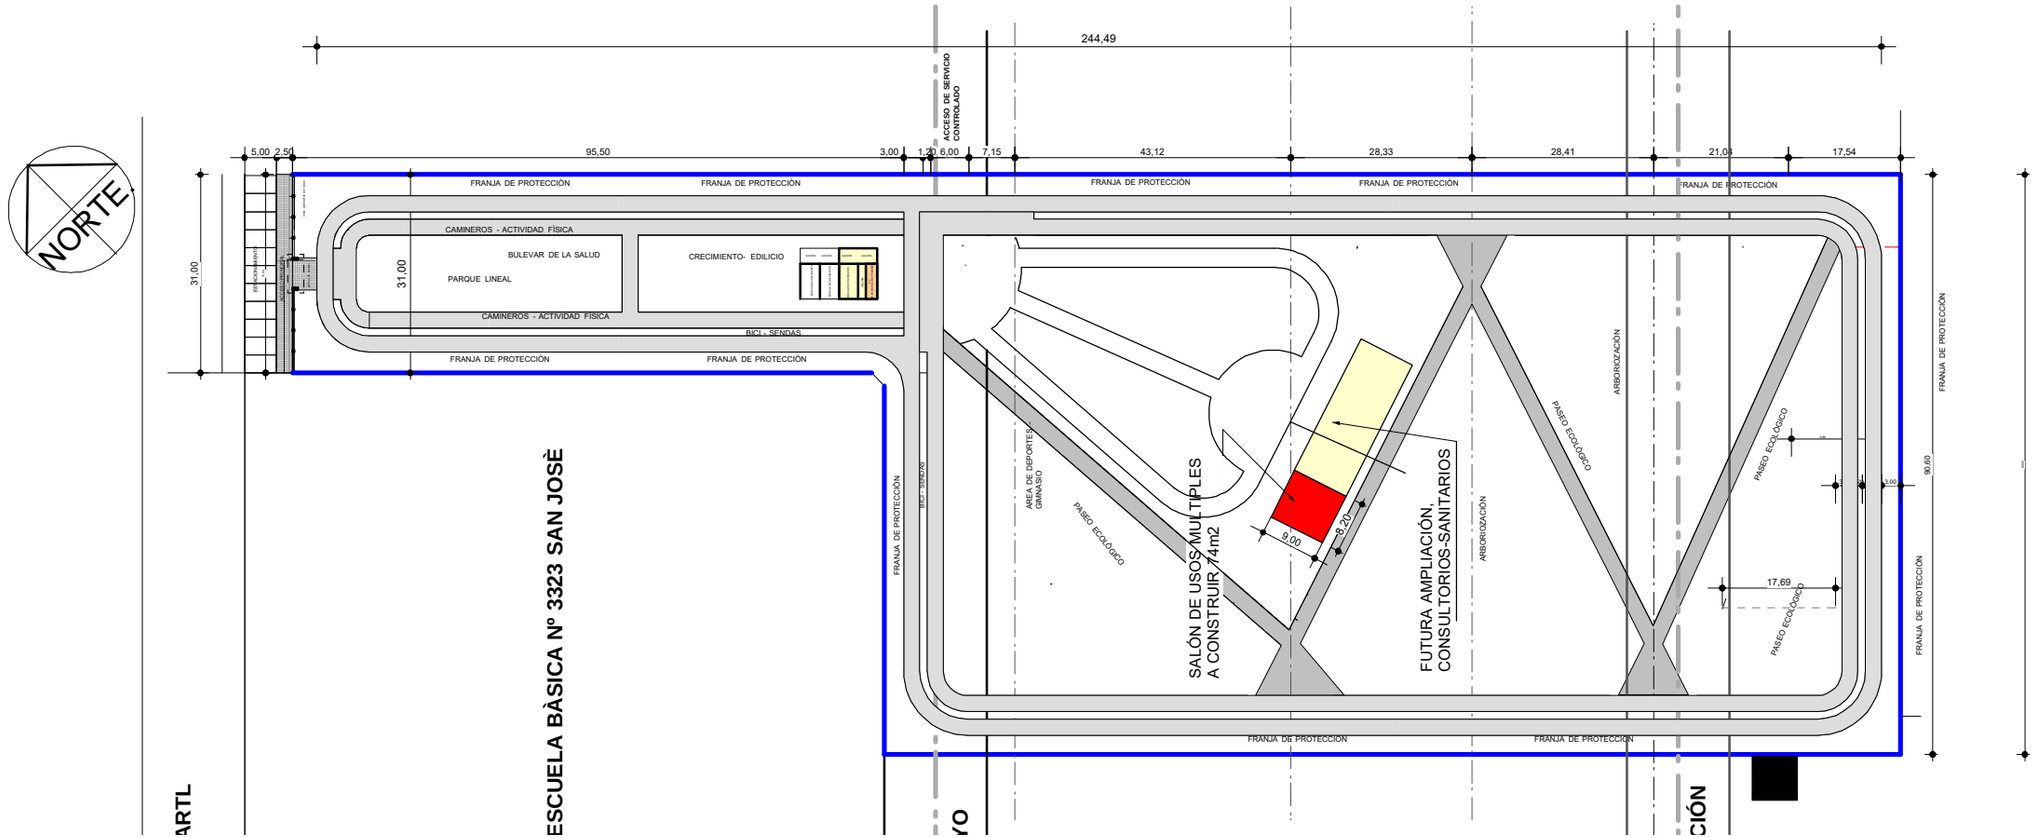

			01
FIRMA DE INTENDENTE MUNICIPAL.	FIRMA DE PRESIDENTE DE LA JUNTA MUNICIPAL	FIRMA DE PROFESIONAL	Esc.:1/750

MUNICIPALIDAD DE CAPITÁN MIRANDA

PROYECTO: SALÓN MULTIUSO PARA EL PARQUE DE LA SALUD.
DIRECCIÓN:CALLE JOSÉ BARTL Y LUIS FISCHER
TEMA: PLANO DE UBICACIÓN DE SALON MULTIUSO.

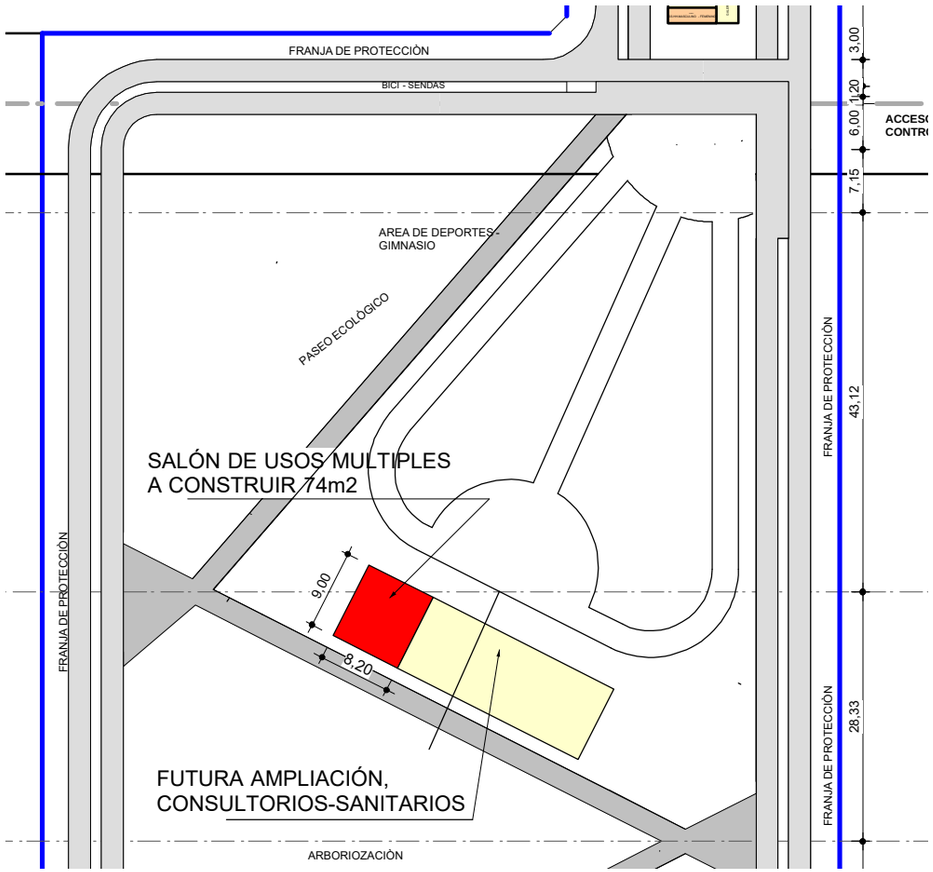

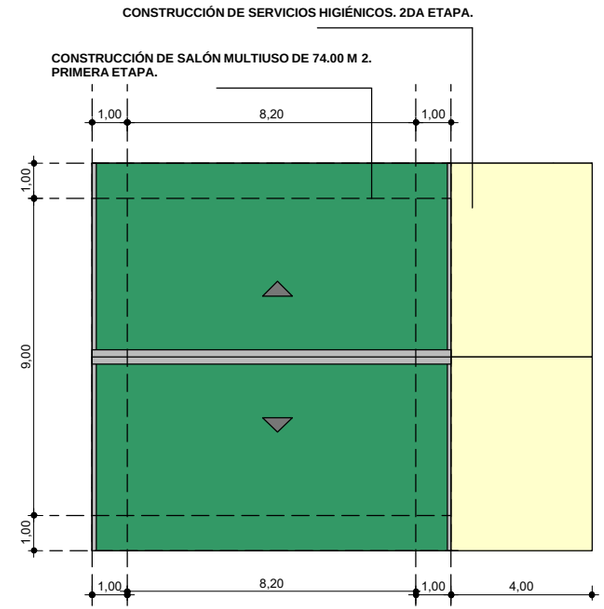

PLANTA DE TECHO SALÓN MULTIUSO.

			02
FIRMA DE INTENDENTE MUNICIPAL.	FIRMA DE PRESIDENTE DE LA JUNTA MUNICIPAL	FIRMA DE PROFESIONAL	Esc.:1/100

MUNICIPALIDAD DE CAPITÁN MIRANDA

PROYECTO: SALÓN MULTIUSO PARA EL PARQUE DE LA SALUD.
DIRECCIÓN:CALLE JOSÉ BARTL Y LUIS FISCHER
TEMA: PLANTA ACOTADA

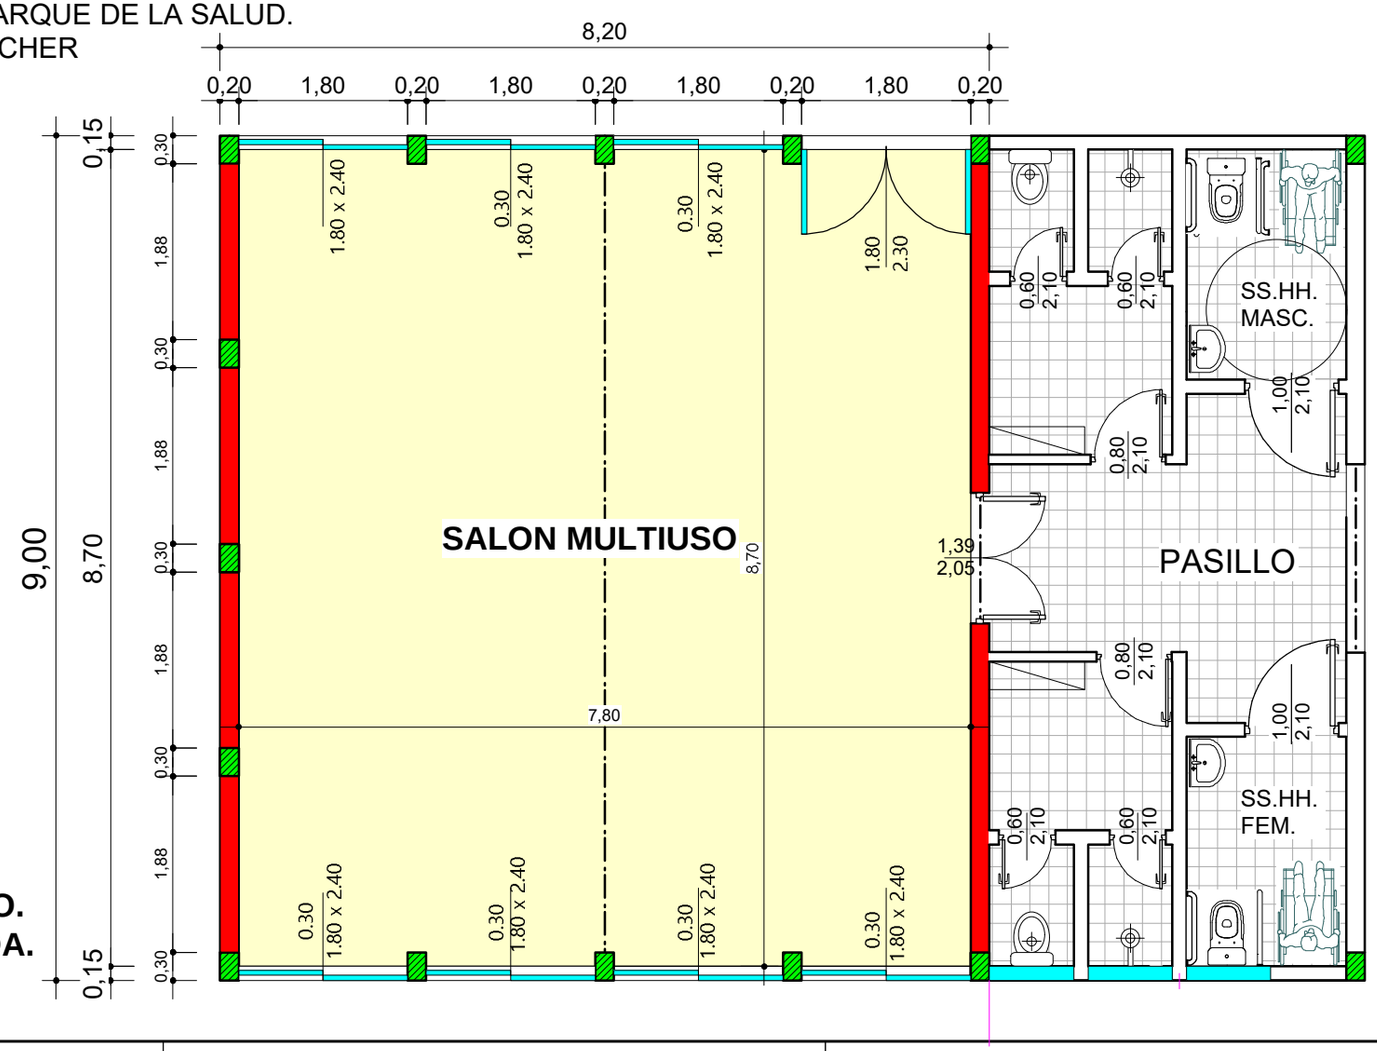

MULTIUSO.
ACOTADA.

			02
FIRMA DE INTENDENTE MUNICIPAL.	FIRMA DE PRESIDENTE DE LA JUNTA MUNICIPAL	FIRMA DE PROFESIONAL	Esc.:1/75

MUNICIPALIDAD DE CAPITÁN MIRANDA

PROYECTO: SALÓN MULTIUSO PARA EL PARQUE DE LA SALUD.
DIRECCIÓN:CALLE JOSÉ BARTL Y LUIS FISCHER
TEMA: CORTE TRANSVERSAL.

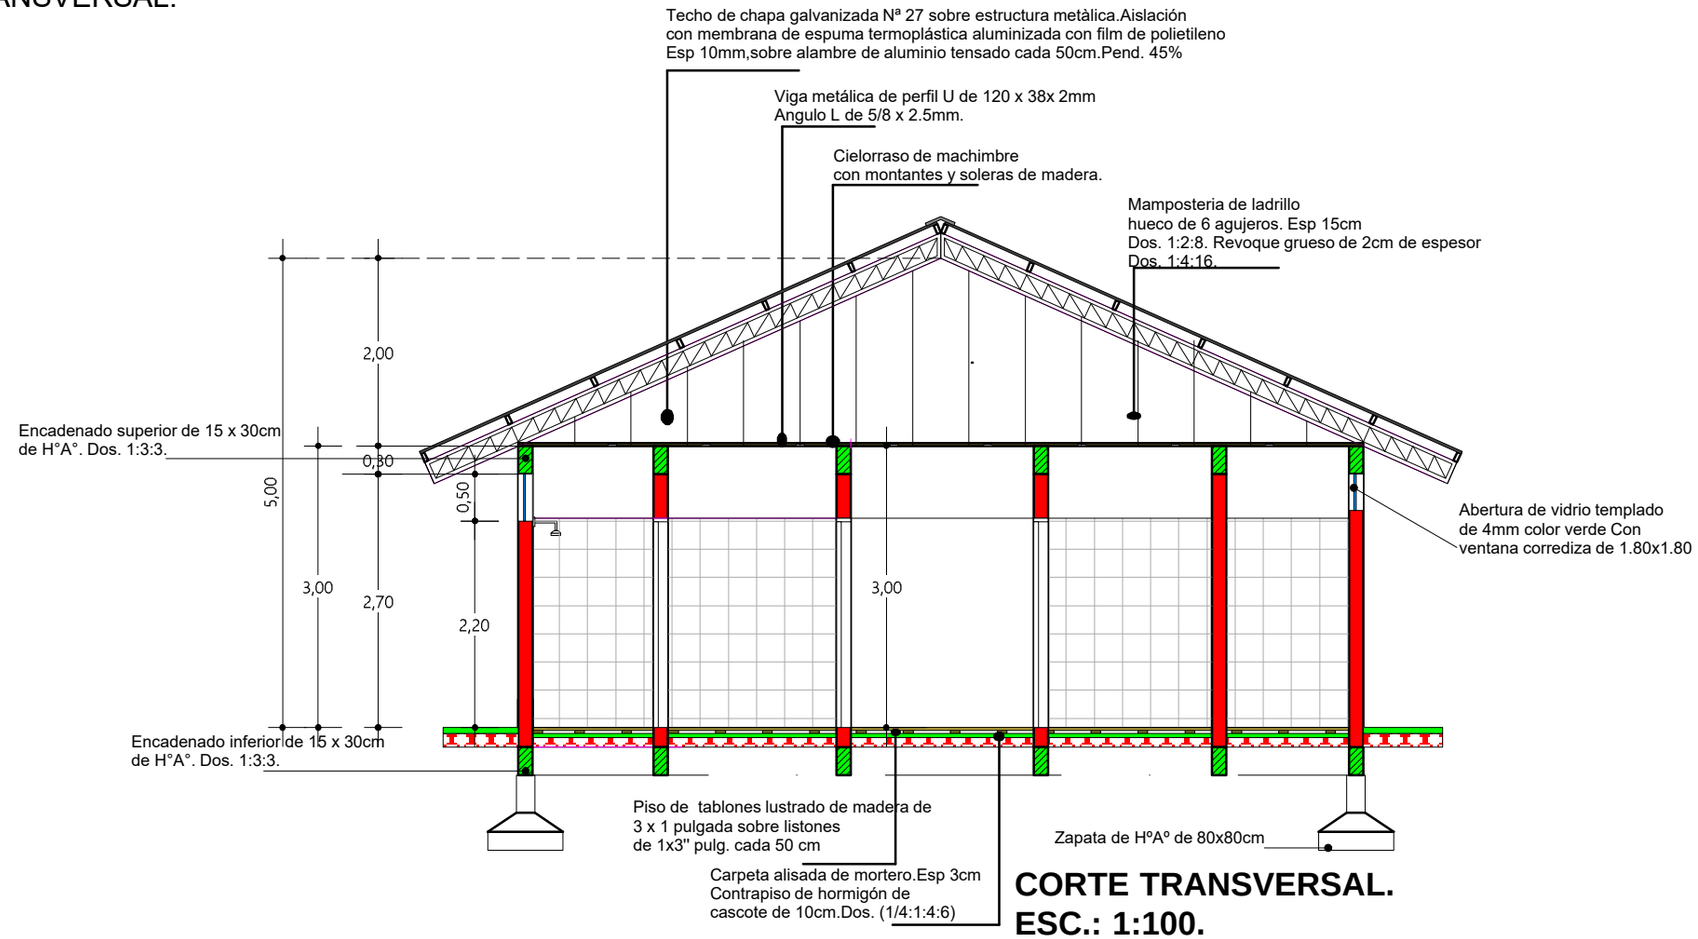

CORTE TRANSVERSAL.
ESC.: 1:100.

			03
FIRMA DE INTENDENTE MUNICIPAL.	FIRMA DE PRESIDENTE DE LA JUNTA MUNICIPAL	FIRMA DE PROFESIONAL	Esc.:1/75

MUNICIPALIDAD DE CAPITÁN MIRANDA

PROYECTO: SALÓN MULTIUSO PARA PARQUE DE LA SALUD.
DIRECCIÓN: RUTA VI JUAN L. MALLORQUIN KM 13
TEMA:VISTA FRONTAL.

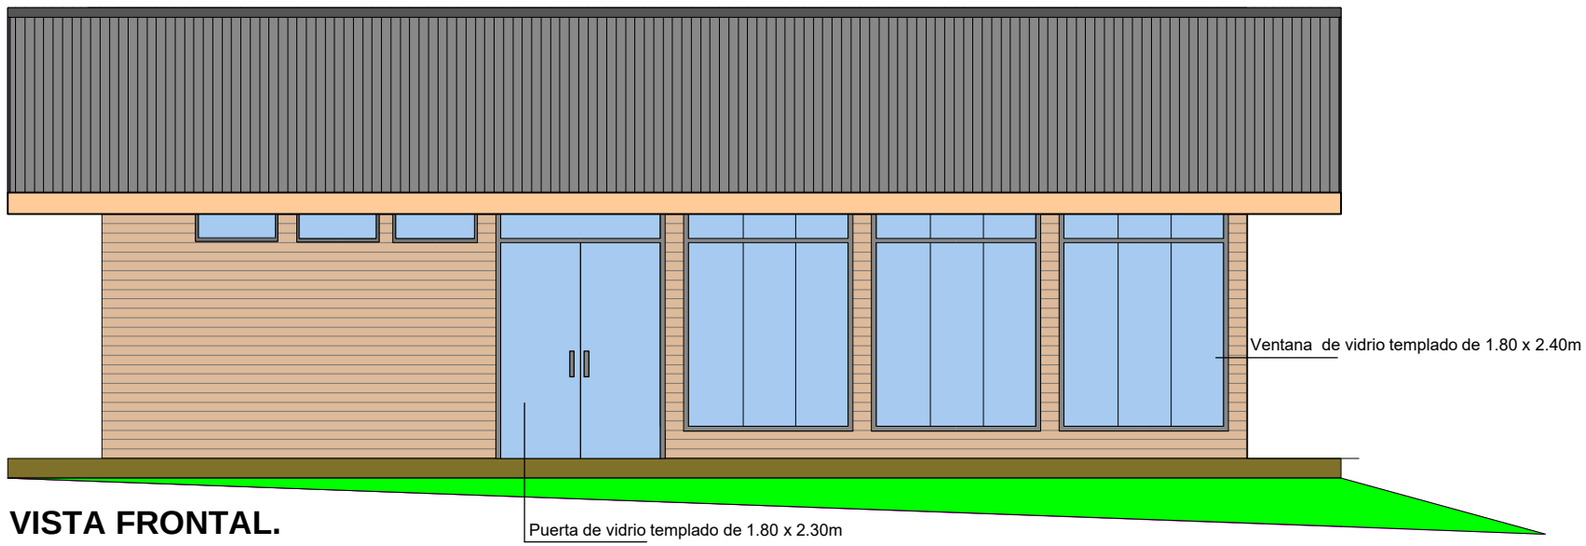

VISTA FRONTAL.
ESC.: 1:75.

			04
FIRMA DE INTENDENTE MUNICIPAL.	FIRMA DE PRESIDENTE DE LA JUNTA MUNICIPAL	FIRMA DE PROFESIONAL	Esc.:1/75

MUNICIPALIDAD DE CAPITÁN MIRANDA

PROYECTO: SALÓN MULTIUSO PARA PARQUE DE LA SALUD.
DIRECCIÓN: RUTA VI JUAN L. MALLORQUIN KM 13
TEMA:VISTA LATERAL.

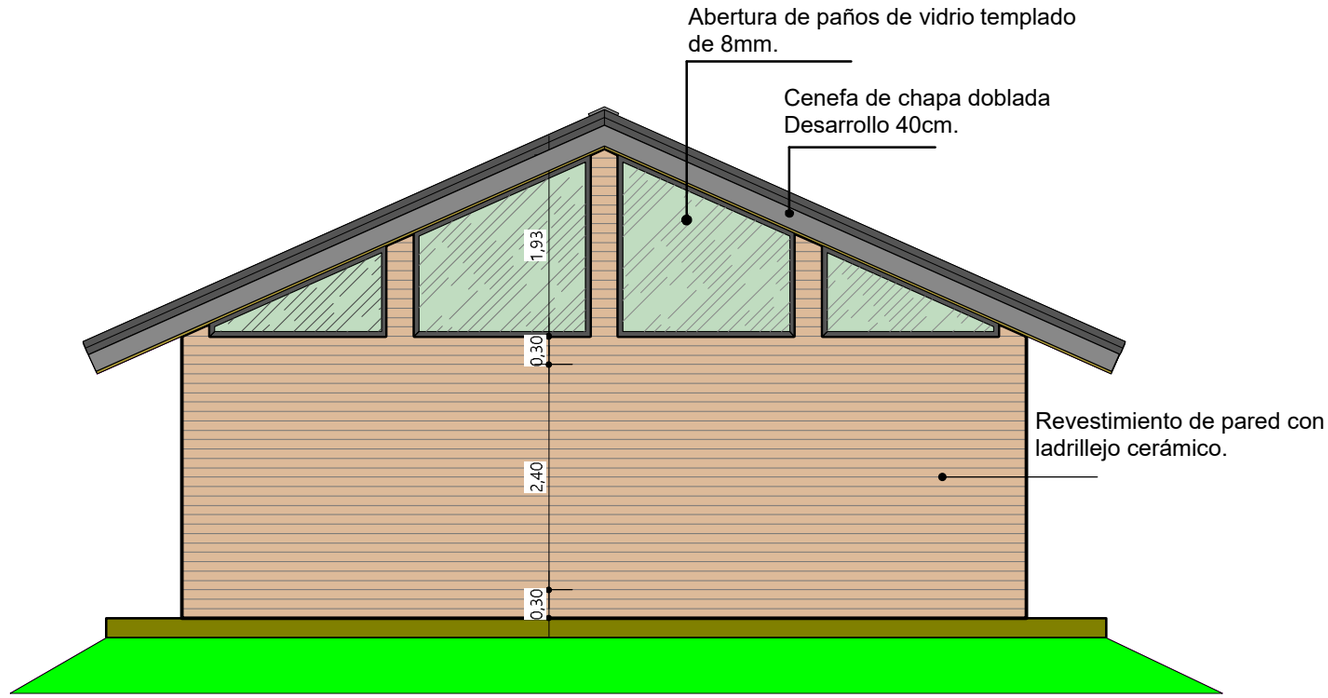

VISTA LATERAL. Oeste.
ESC.: 1:75.

05

FIRMA DE INTENDENTE MUNICIPAL.

FIRMA DE PRESIDENTE DE LA JUNTA MUNICIPAL

FIRMA DE PROFESIONAL

Esc.:1/75

MUNICIPALIDAD DE CAPITÁN MIRANDA

PROYECTO: SALÓN MULTIUSO PARA PARQUE DE LA SALUD.
DIRECCIÓN: RUTA VI JUAN L. MALLORQUIN KM 13
TEMA:PLANO DE FUNDACIÓN.

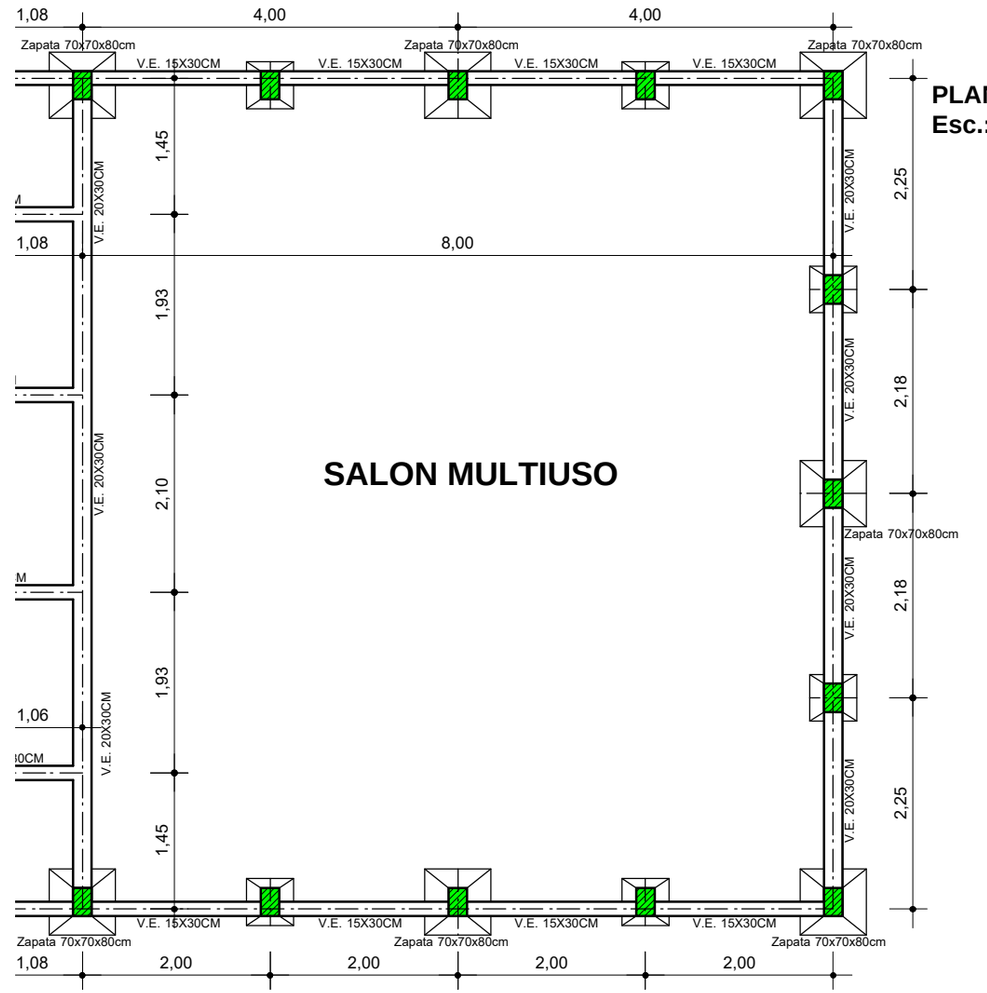

PLANO DE FUNDACION.
Esc.:1:75

			06
FIRMA DE INTENDENTE MUNICIPAL.	FIRMA DE PRESIDENTE DE LA JUNTA MUNICIPAL	FIRMA DE PROFESIONAL	Esc.:1/75

MUNICIPALIDAD DE CAPITÁN MIRANDA

PROYECTO: SALÓN MULTIUSO PARA PARQUE DE LA SALUD.
DIRECCIÓN: RUTA VI JUAN L. MALLORQUIN KM 13
TEMA:PLANO DE COLUMNAS Y ENCADENADO SUPERIOR. ESTRUCTURA DE TECHO.

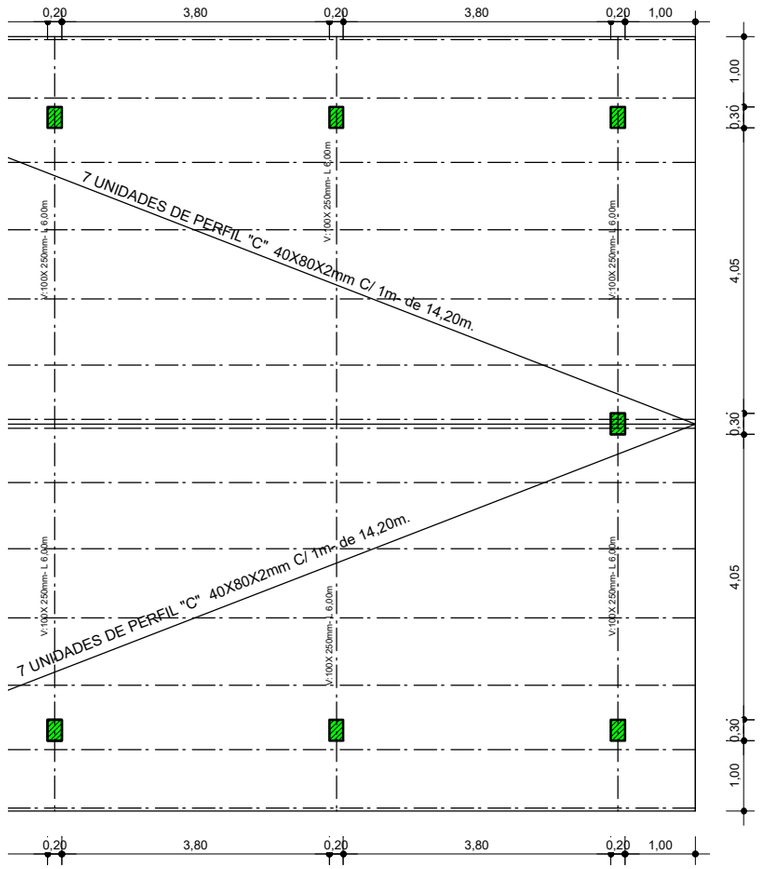

			07
FIRMA DE INTENDENTE MUNICIPAL.	FIRMA DE PRESIDENTE DE LA JUNTA MUNICIPAL	FIRMA DE PROFESIONAL	Esc.:1/100

PROYECTO: SALÓN MULTIUSO PARA PARQUE DE LA SALUD.
DIRECCIÓN: RUTA VI JUAN L. MALLORQUIN KM 13
TEMA:DETALLES ESTRUCTURALES.

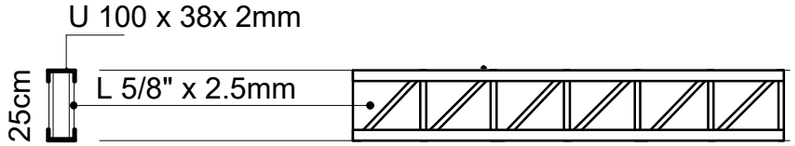

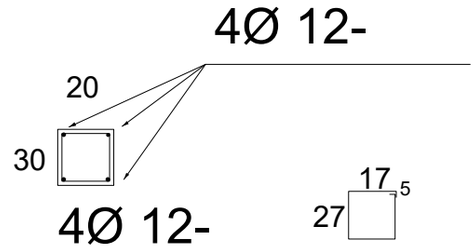

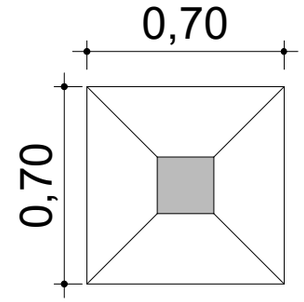

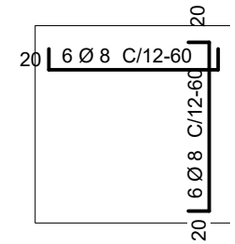

DETALLE DE VIGA DE FUNDACIÓN

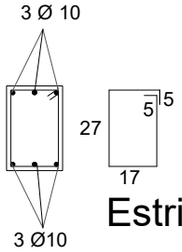

Estribos Ø 6 C/15-100

Estribos Ø 6 c/20-98

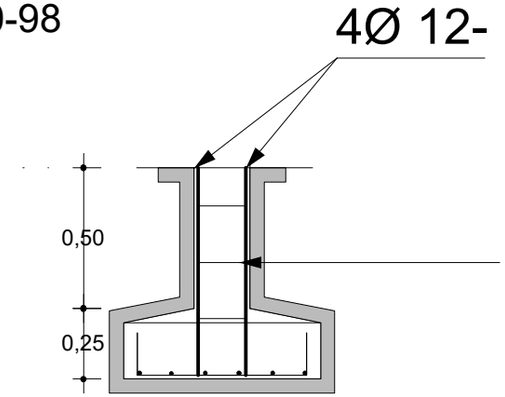

DETALLE DE ENCADENADO SUPERIOR DE 0.15X0.25M

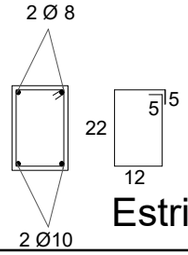

Estribos Ø 6 C/15-78

			08
FIRMA DE INTENDENTE MUNICIPAL.	FIRMA DE PRESIDENTE DE LA JUNTA MUNICIPAL	FIRMA DE PROFESIONAL	Esc.:1/100

PROYECTO: SALÓN MULTIUSO PARA PARQUE DE LA SALUD.
DIRECCIÓN: RUTA VI JUAN L. MALLORQUIN KM 13
TEMA:DETALLES DE PISO Y TECHO.

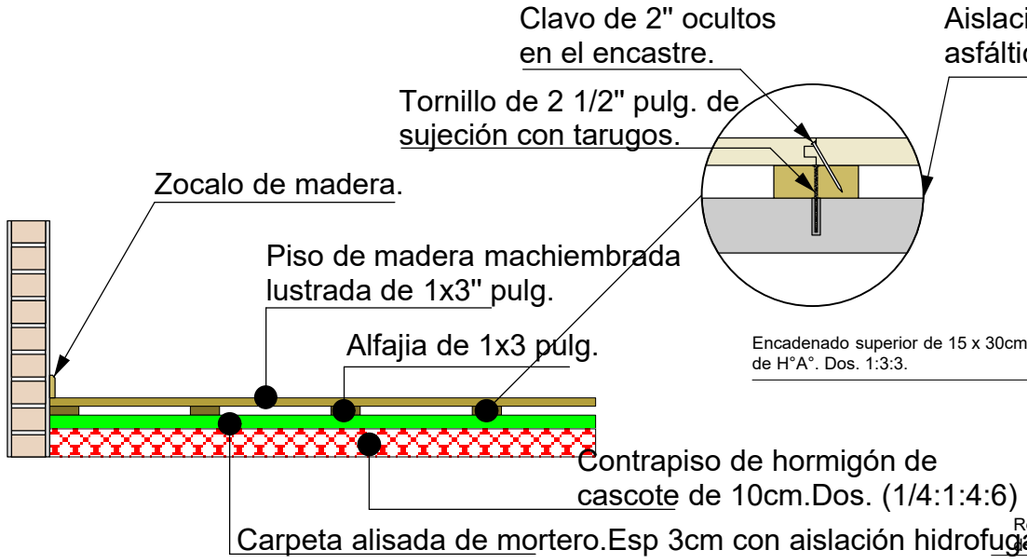

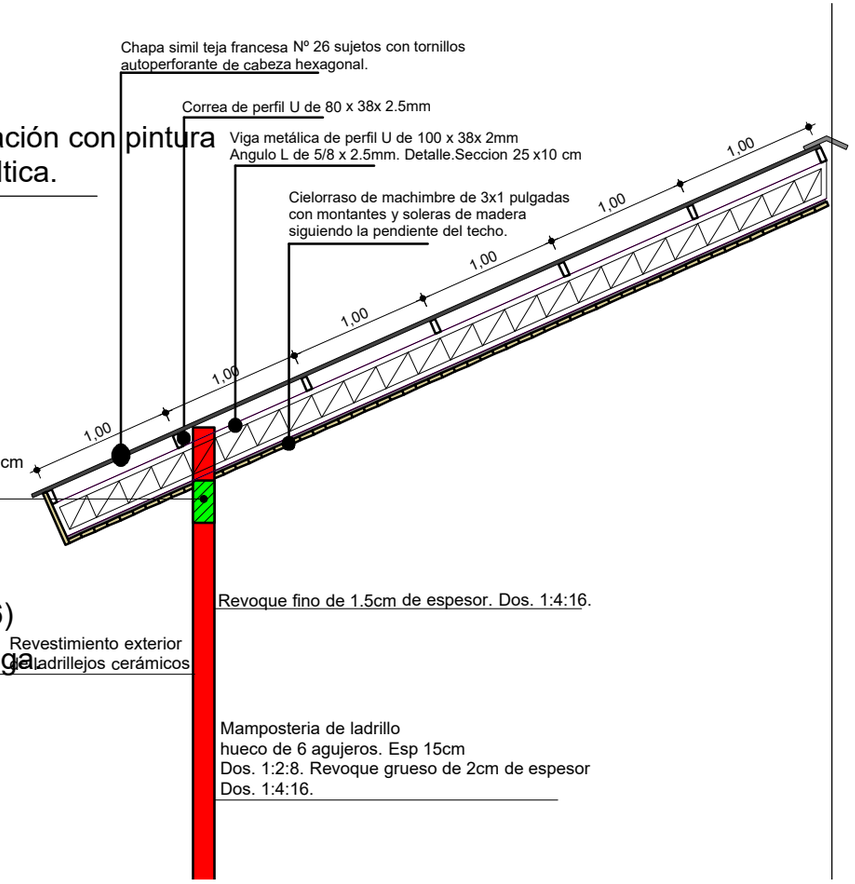

			09
FIRMA DE INTENDENTE MUNICIPAL.	FIRMA DE PRESIDENTE DE LA JUNTA MUNICIPAL	FIRMA DE PROFESIONAL	Esc.:1/25