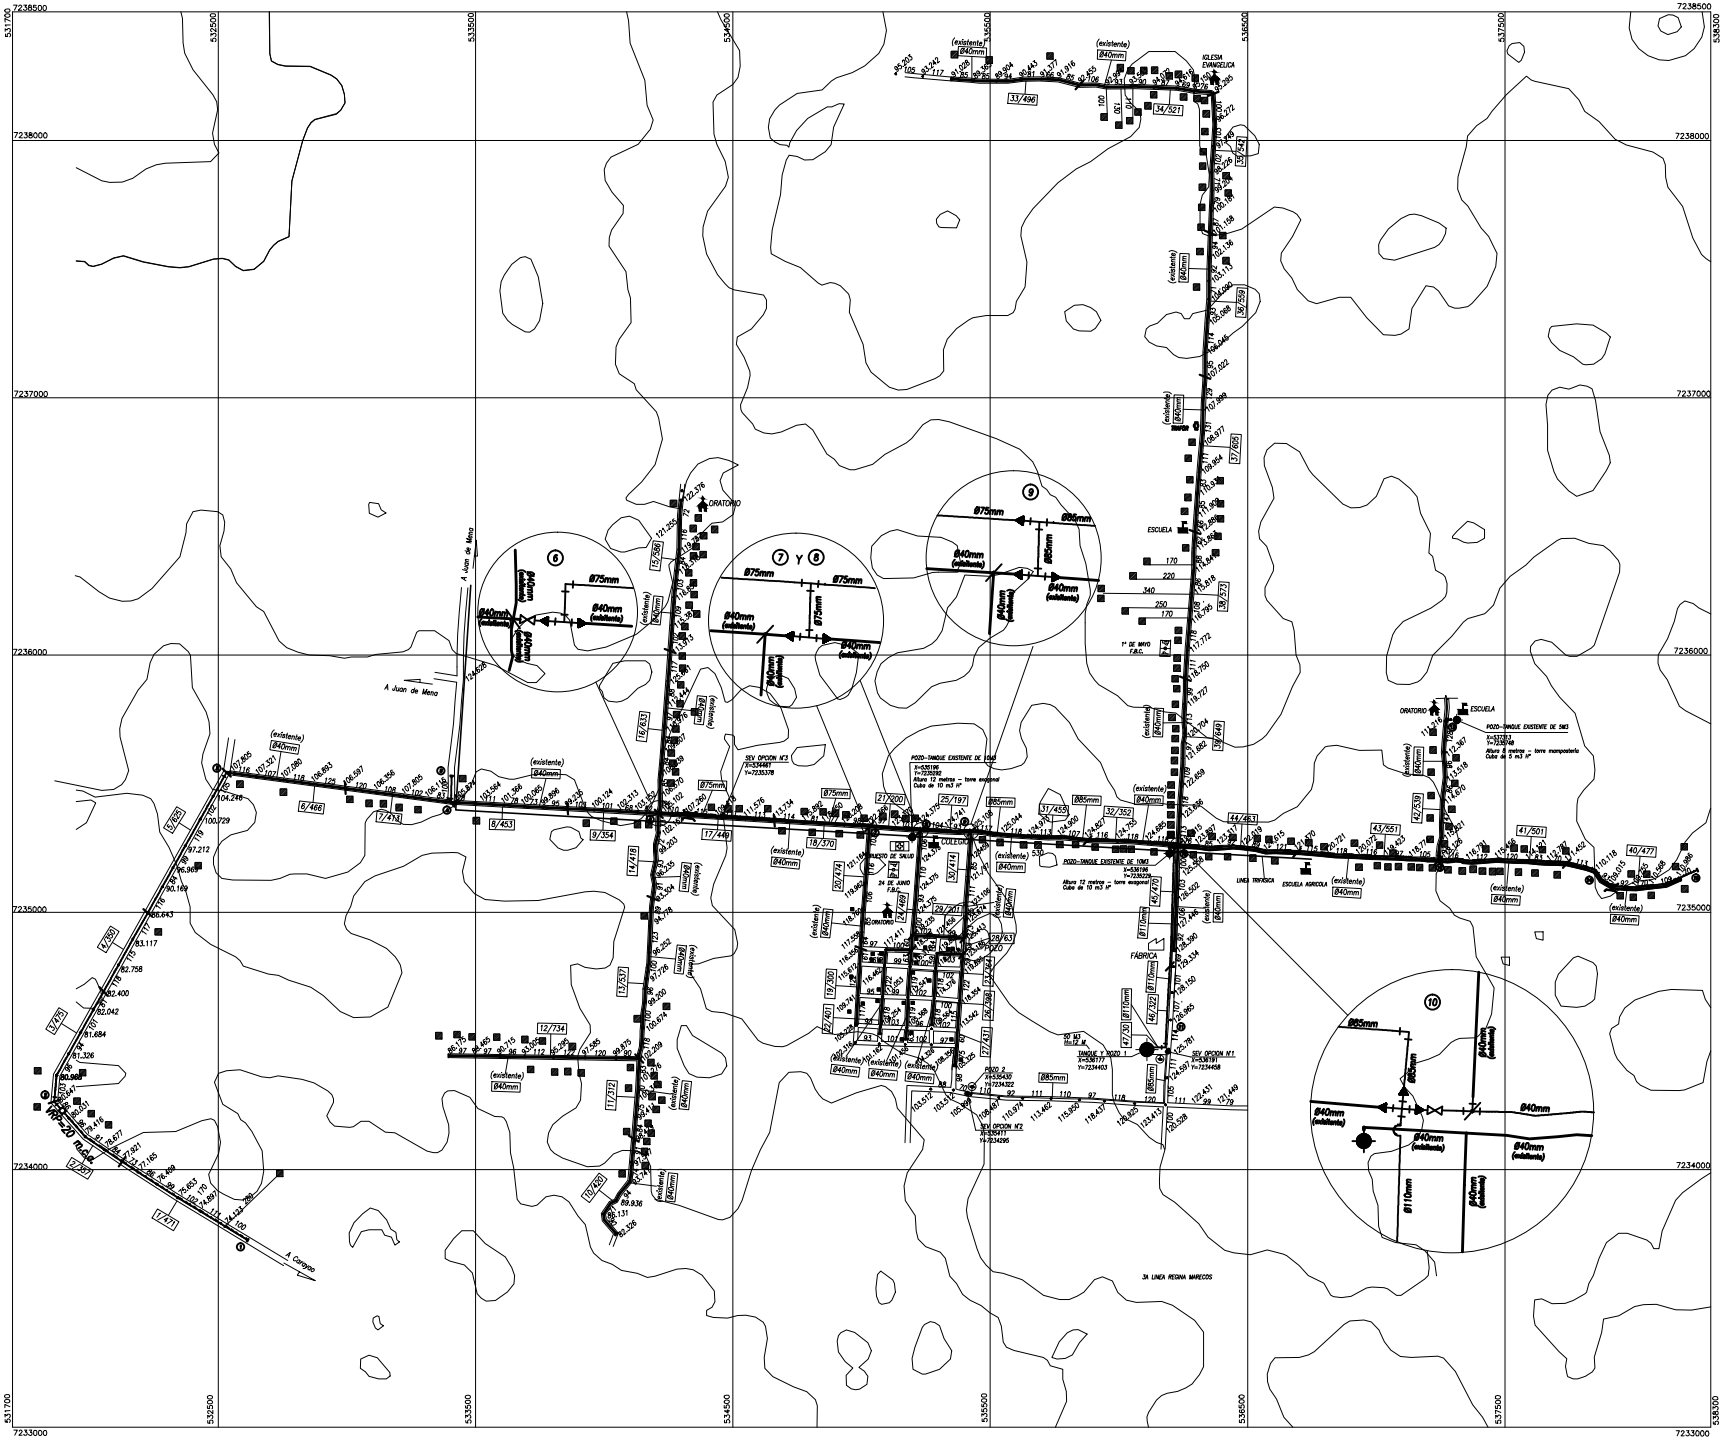
7238500
7238000
7237000
7236000
7235000
7234000
7233000
531700
532500
533500
534500
535500
536500
537500
538300
IGLESIA EVANGELICA
ORATORIO
ESCUELA
1° DE MAYO F.B.C.
A Juan de Mena
A Carapeo
3A LINEA REGINA MARCOS
LINEA TRIVÓSICA
ESCUELA AGRICOLA
FÁBRICA
COLEGIO
POZO-TANQUE EXISTENTE DE 10M3
POZO-TANQUE EXISTENTE DE 5M3
Altura 12 metros – torre existente
Cubo de 10 m3 s/r
Altura 8 metros – torre transportadora
Cubo de 5 m3 s/r
SEV OPCION N°1
SEV OPCION N°2
Ø75mm
Ø85mm
Ø110mm
Ø40mm (existente)
Ø40mm (adicionada)
(existente)
840mm