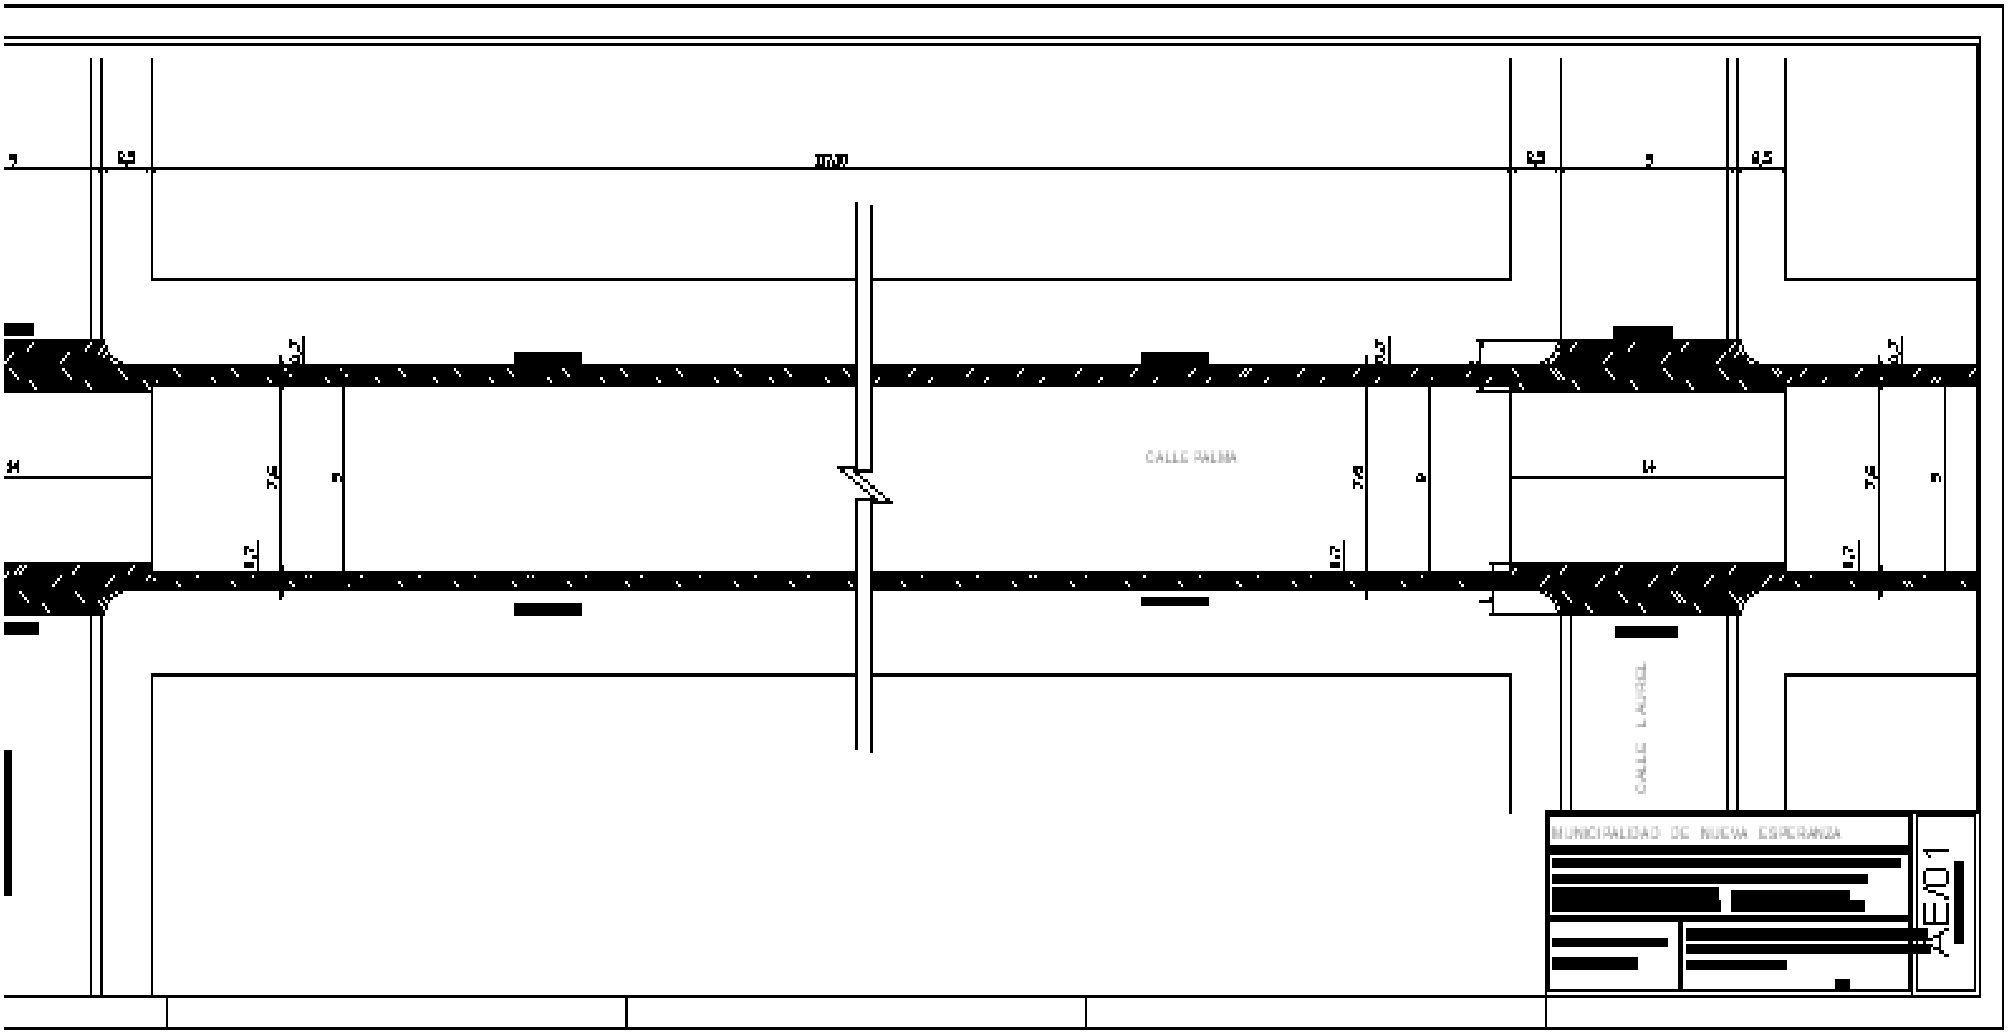
CALLE PALMA
CALLE LAUREL
MUNICIPALIDAD DE NUEVA ESPERANZA
AE/01

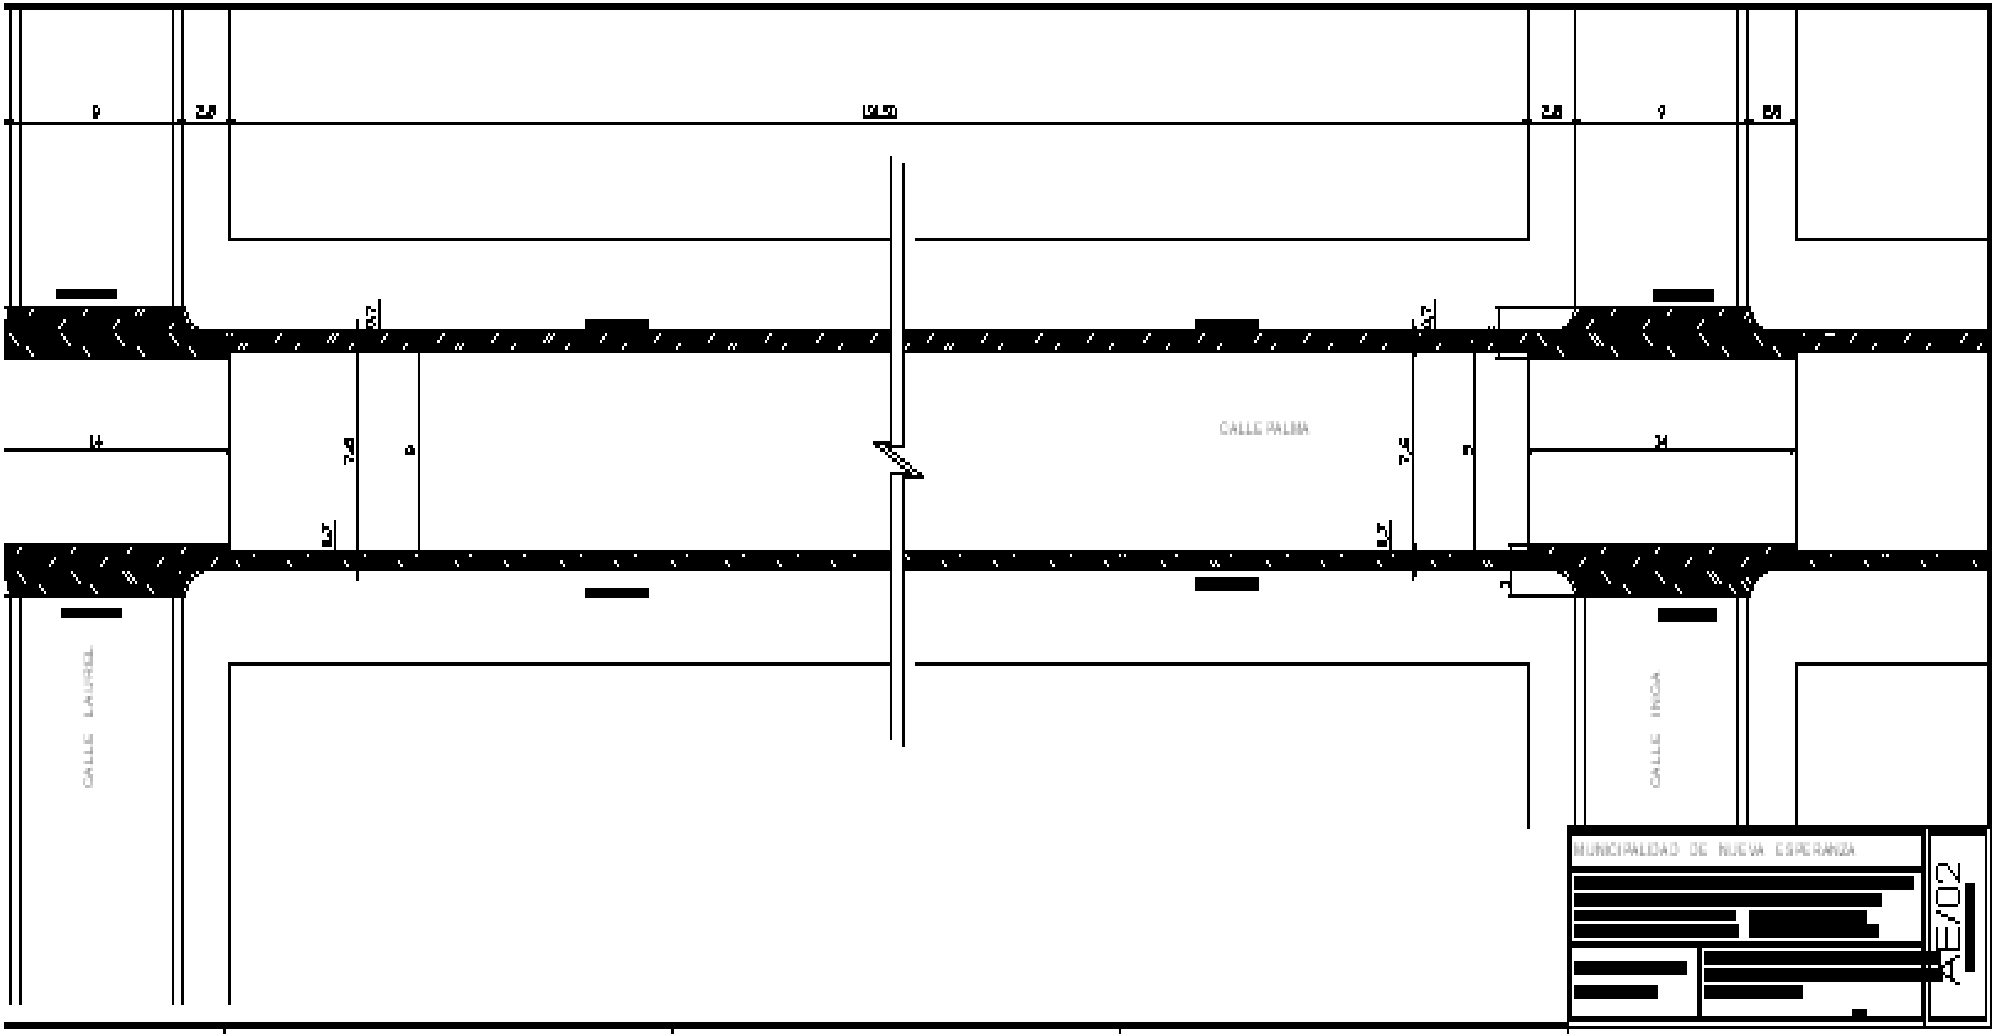
CALLE PALMA
CALLE LAUREL
CALLE INCA
MUNICIPALIDAD DE NUEVA ESPERANZA
AE/02

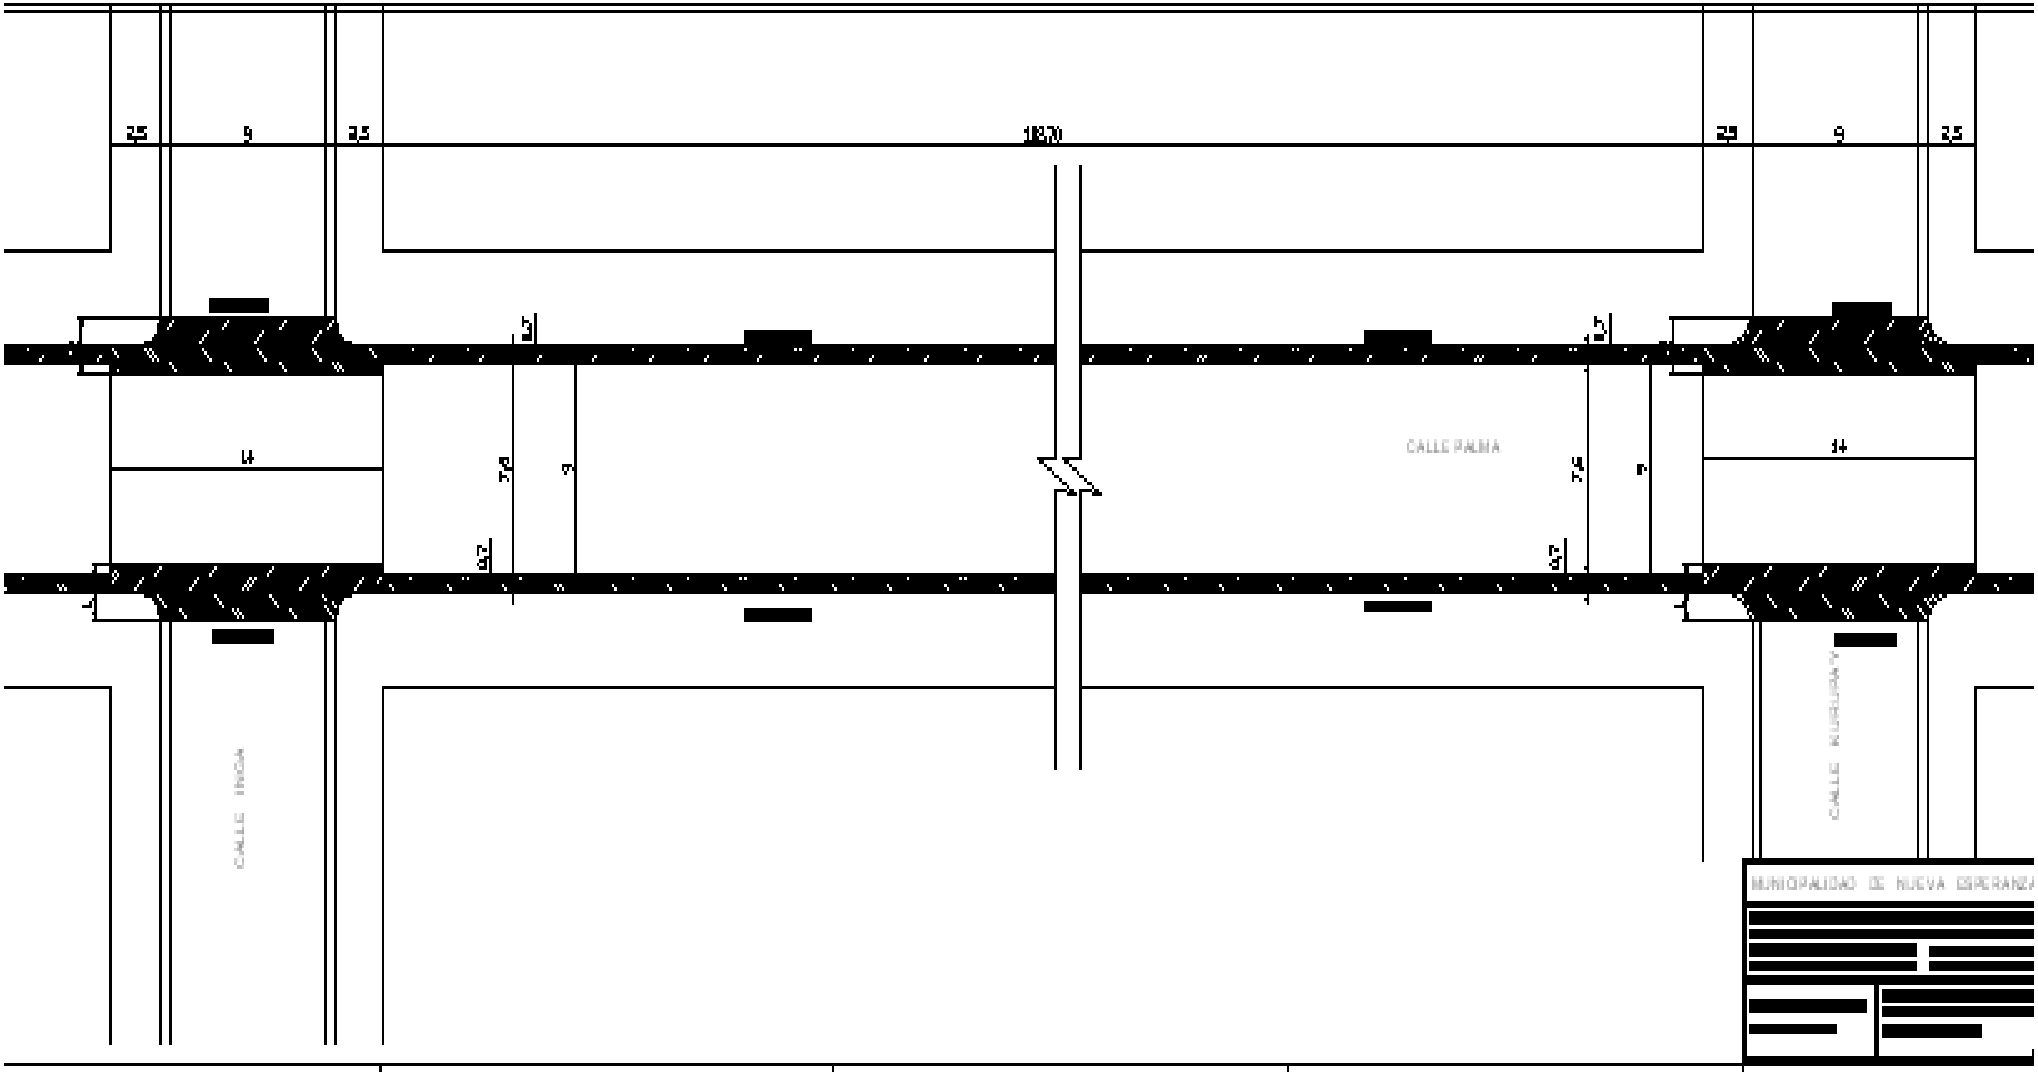
2,5
9
2,5
18,70
2,5
9
2,5
0,7
0,7
14
7,6
7
CALLE PALMA
7,6
7
14
0,7
0,7
CALLE INCA
CALLE MURILLO MATY
MUNICIPALIDAD DE NUEVA ESPERANZA

Baden de Ho. FCK=18 MPA

Vol=0,21 m3/m.

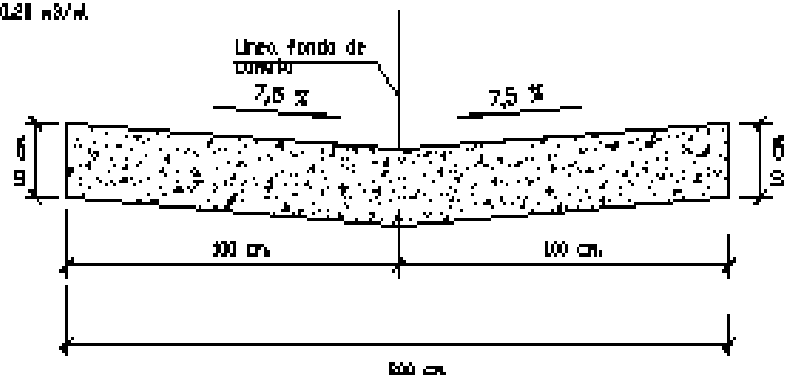

Cuneta de Ho. FCK=18 MPA

Vol=0,03 m3/m.

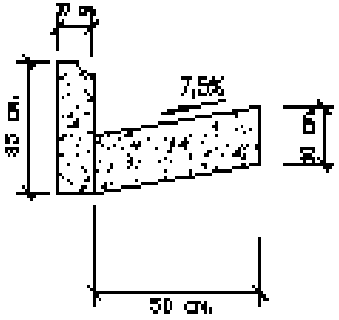

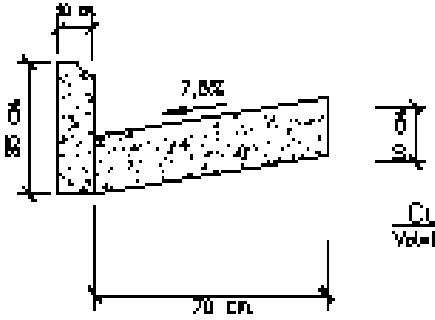

Cuneta de Ho. FCK=18 MPA

Vol=0,07 m3/m.

MUNICIPALIDAD DE NUEVA ESPERANZA DISTRITO DE NUEVA ESPERANZA- CASCO URBANO DEPARTAMENTO DE CANINDEYU	ARREGLO DE EMPEDRADO Y BADEN CALLE PALMA Y TRANSVERSALES Escala:	Proyectista : Arq. Oscar Vega Prieto Domicilio: Edmundo Reyes N° 152 - San Lorenzo FIRMA	DISEÑO N° III 01