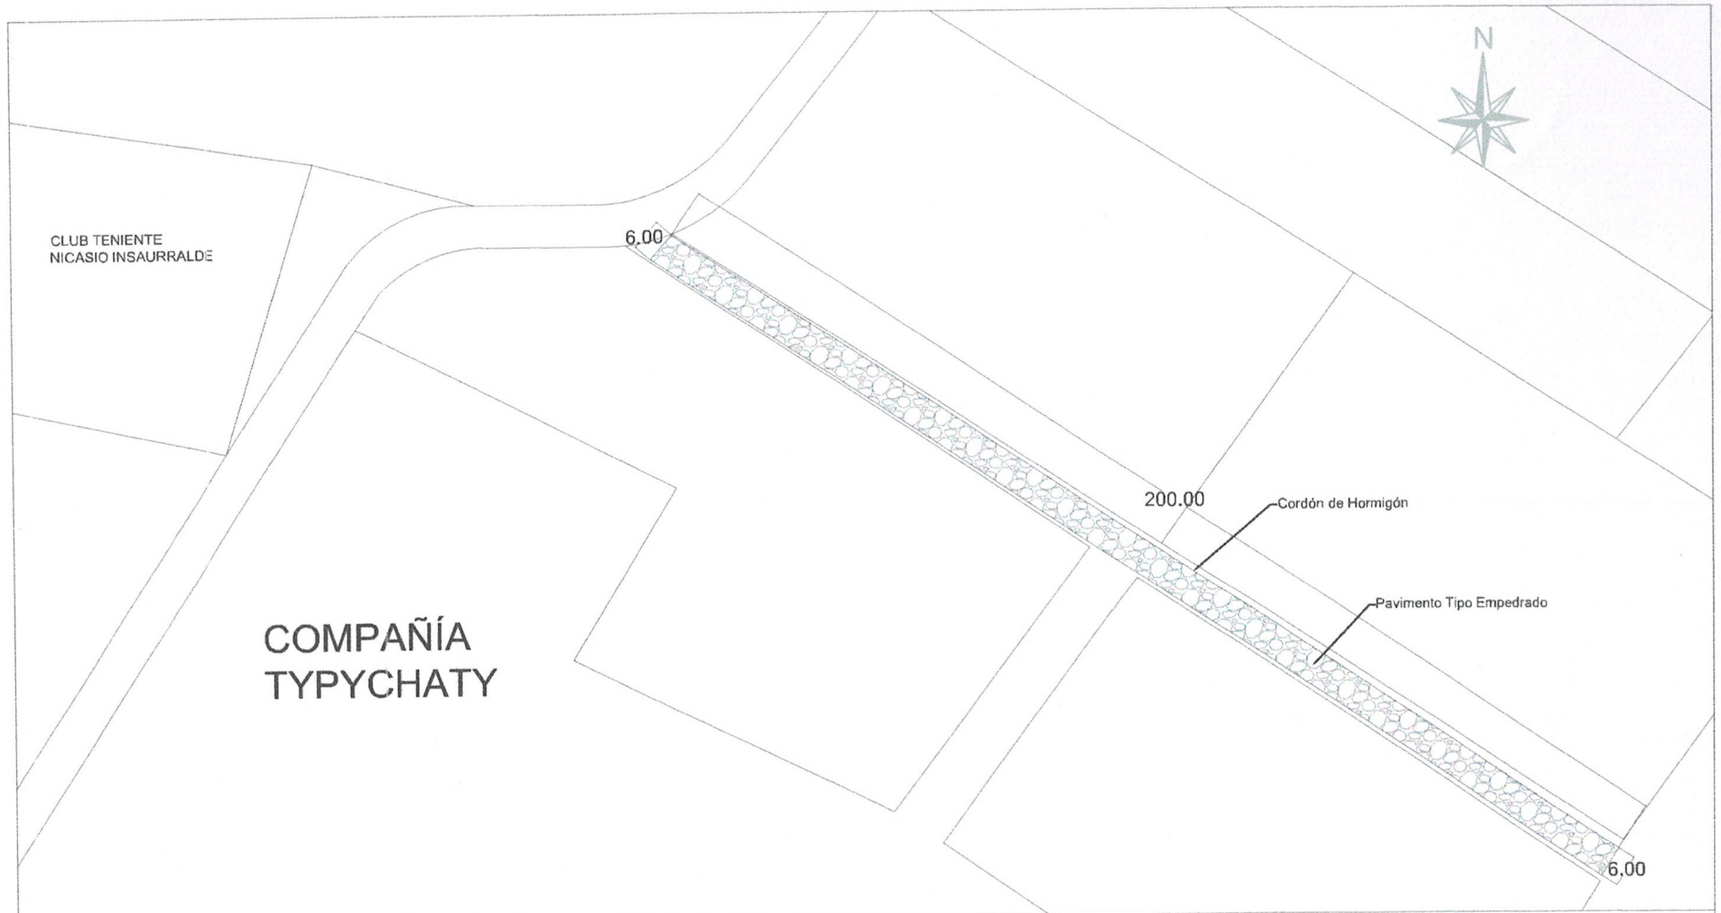


OBRA: CONSTRUCCIÓN PAVIMENTO TIPO EMPEDRADO EN LA COMPAÑÍA TYPYCHATY

MUNICIPALIDAD DE GUARAMBARE
OBRAS PUBLICAS

Mónica M. Estigarribia A.
Arquitecta
Reg. MOPC Nº 4228