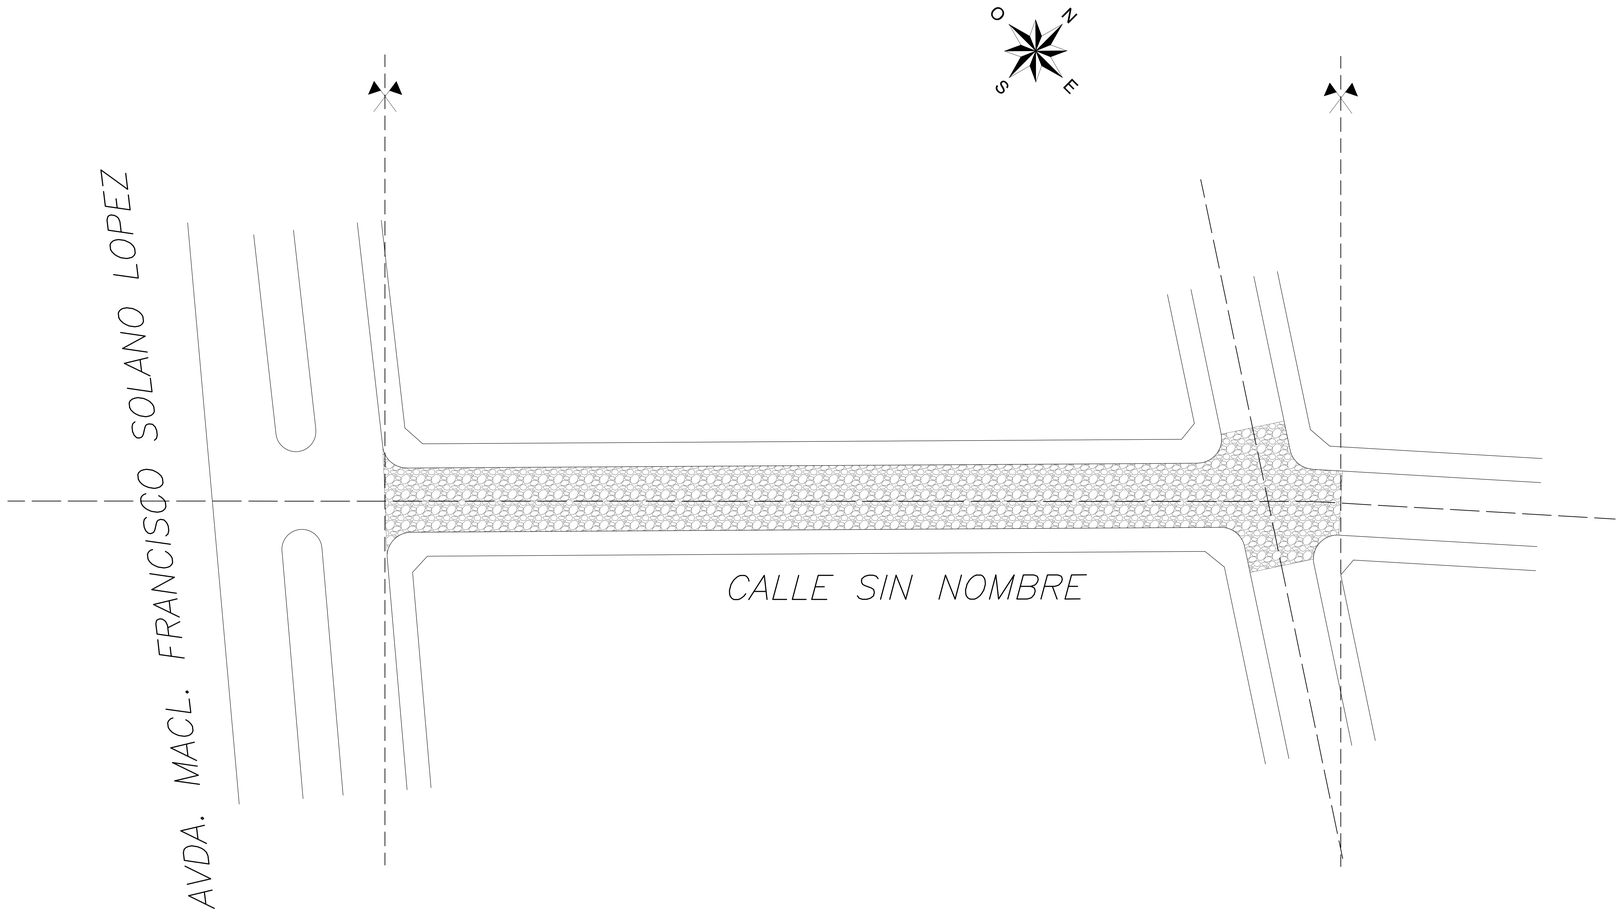

P L A N T A E Q U I P A D A

1			
N	DESCRIPCION	FIRMA	FECHA
REVISIONES		MUNICIPALIDAD DE SAN ALBERTO	

PROY._____ VERIF. _____ APROB. _____

DIB. _____ VISTO JBP FECHA _____

MUNICIPALIDAD DE SAN ALBERTO

PROYECTO_: Pavimento tipo "Empedrado"

CALLE COSTADO BANCO CONTINENTAL

PLANTA ARQUITECTONICA

MUNICIPALIDAD DE SAN ALBERTO APROB. _____ VISTO _____ FECHA: / /

ESC:____1/500

02