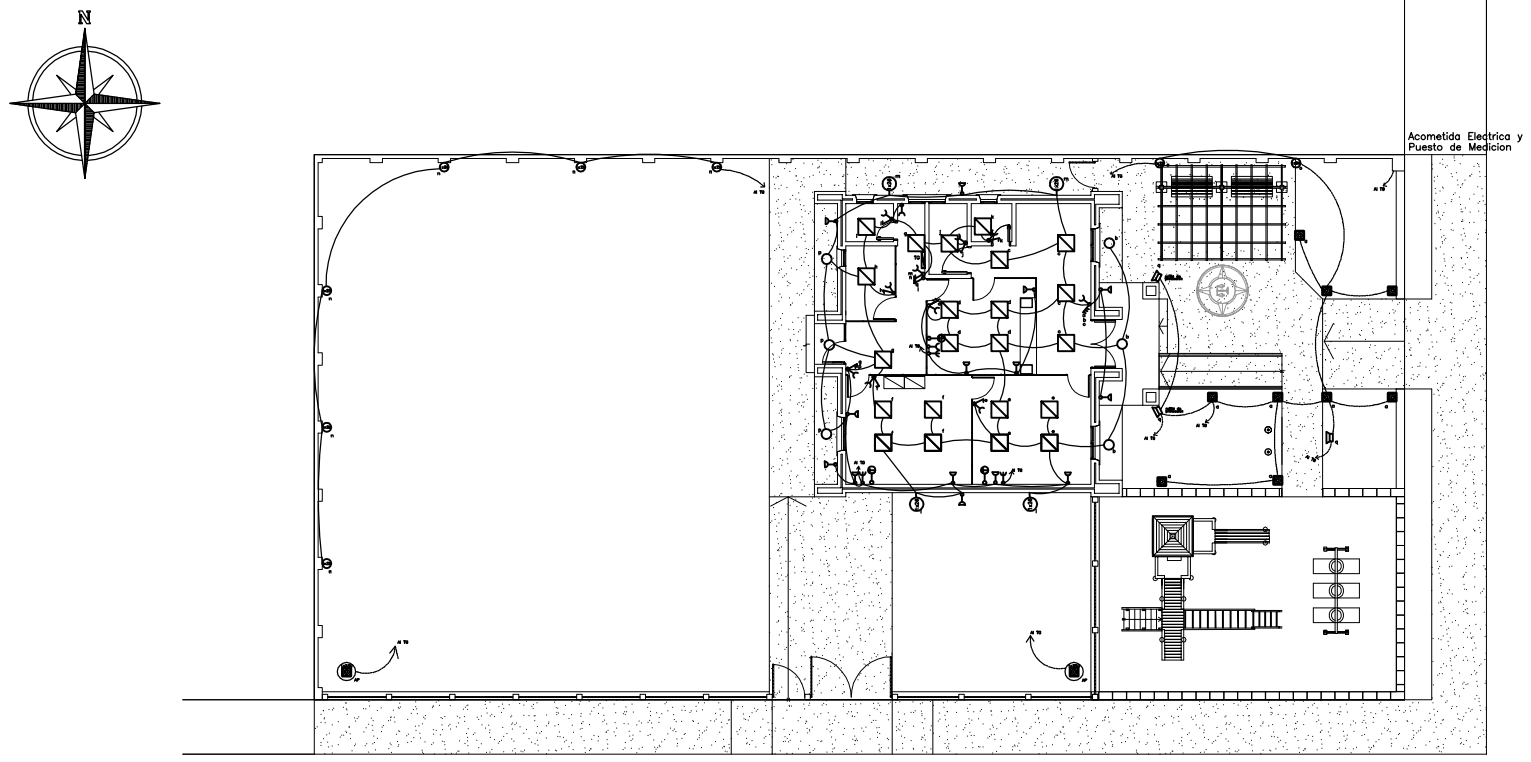

REFERENCIA:

- AP — Artefacto Tipo Alumbrado Publico con poste de hormigon armado h=7,0m, respecto al piso lampara 1x250w.
- Artefacto Tipo Farola con poste de caño hierro fundido a h=1,0m respecto al piso, terminacion pintura poliester epoxi color negro con lampara bajo consumo 1x26w.
- Artefacto Tipo Tortuga de adosar a pared, cuerpo de aluminio terminacion pintura poliester epoxi, difusor cristal esmerilado, c olor negro, con lampara bajo consumo 1x26w.
- Artefacto de embutir en cielorraso, con difusor acrilico, y 4 lamparas tipo fluorescentes de 18w.
- Artefacto tipo reflector de adosar, cristal templado plano, rejilla metalica de proteccion, lampara de 150w.

FECHA	Nro.	MODIFICACION	VERIFICADO	APROBADO

PODER JUDICIAL
CORTE SUPREMA DE JUSTICIA
DIRECCION DE INFRAESTRUCTURA FISICA

OBRA: JUZGADO DE PAZ ISLA UMBU
UBICACION: CIRCUNSCRIPCION DE ÑEEMBUCU

PLANO Nº 21

PLANO: PLANTA INSTALACION ELECTRICA

PROYECTO	ESCALA	DIBUJO	FECHA
DEPARTAMENTO DE OBRAS Y PROYECTOS	1/100	----------	Abril 2012

PLANTA INSTALACION ELECTRICA