PROYECTO: Pintura del Edificio de la Facultad de Ciencias Económicas y Administrativas (FCEA).

UBICACIÓN: Campus de la UNC - Ruta Py-05 – Km. 2

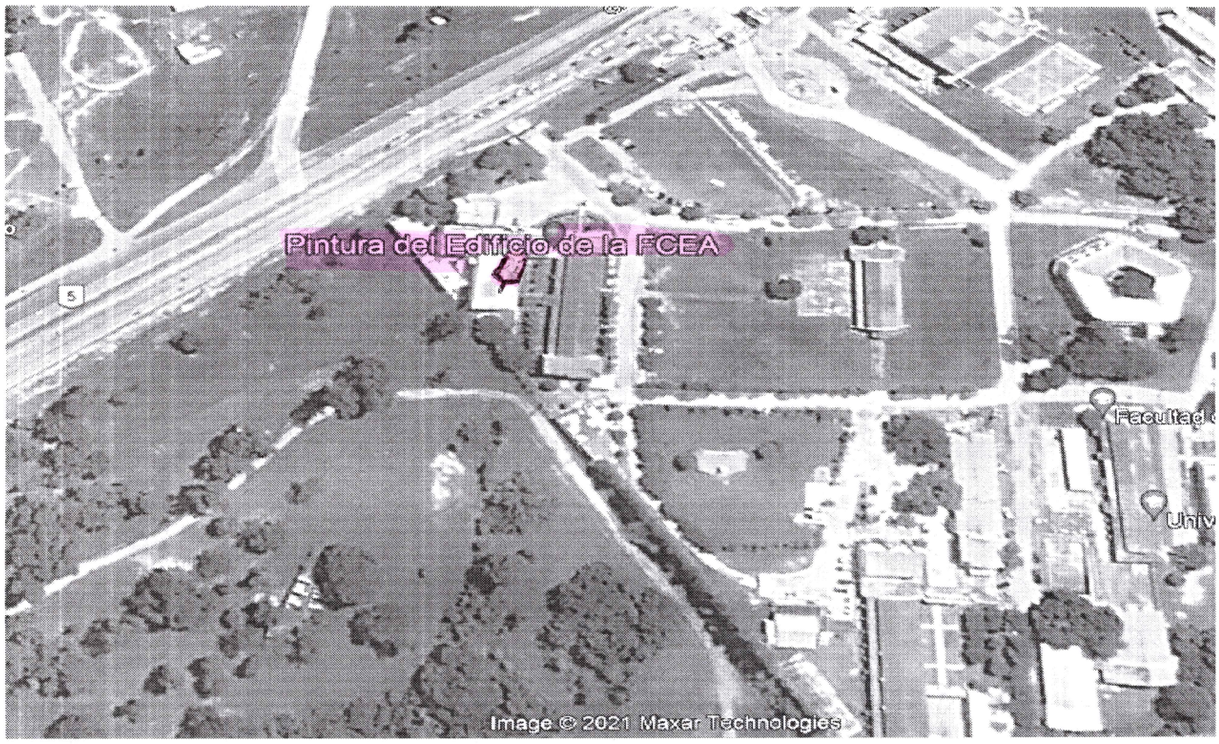

Zona:	21 K
Coordenada Este:	457798.43 m E
Coordenada Norte:	7411283.42 m S

Universidad Nacional de Concepción
RECTORADO
Dirección de Planificación y Fiscalización de Obras
Concepción - Paraguay

Arq. Francisco Solano López Arrúa
Director de Planificación y Fiscalización de Obras
Universidad Nacional de Concepción

UNIVERSIDAD NACIONAL DE CONCEPCION
PLANO GENERAL CAMPUS UNIVERSITARIO

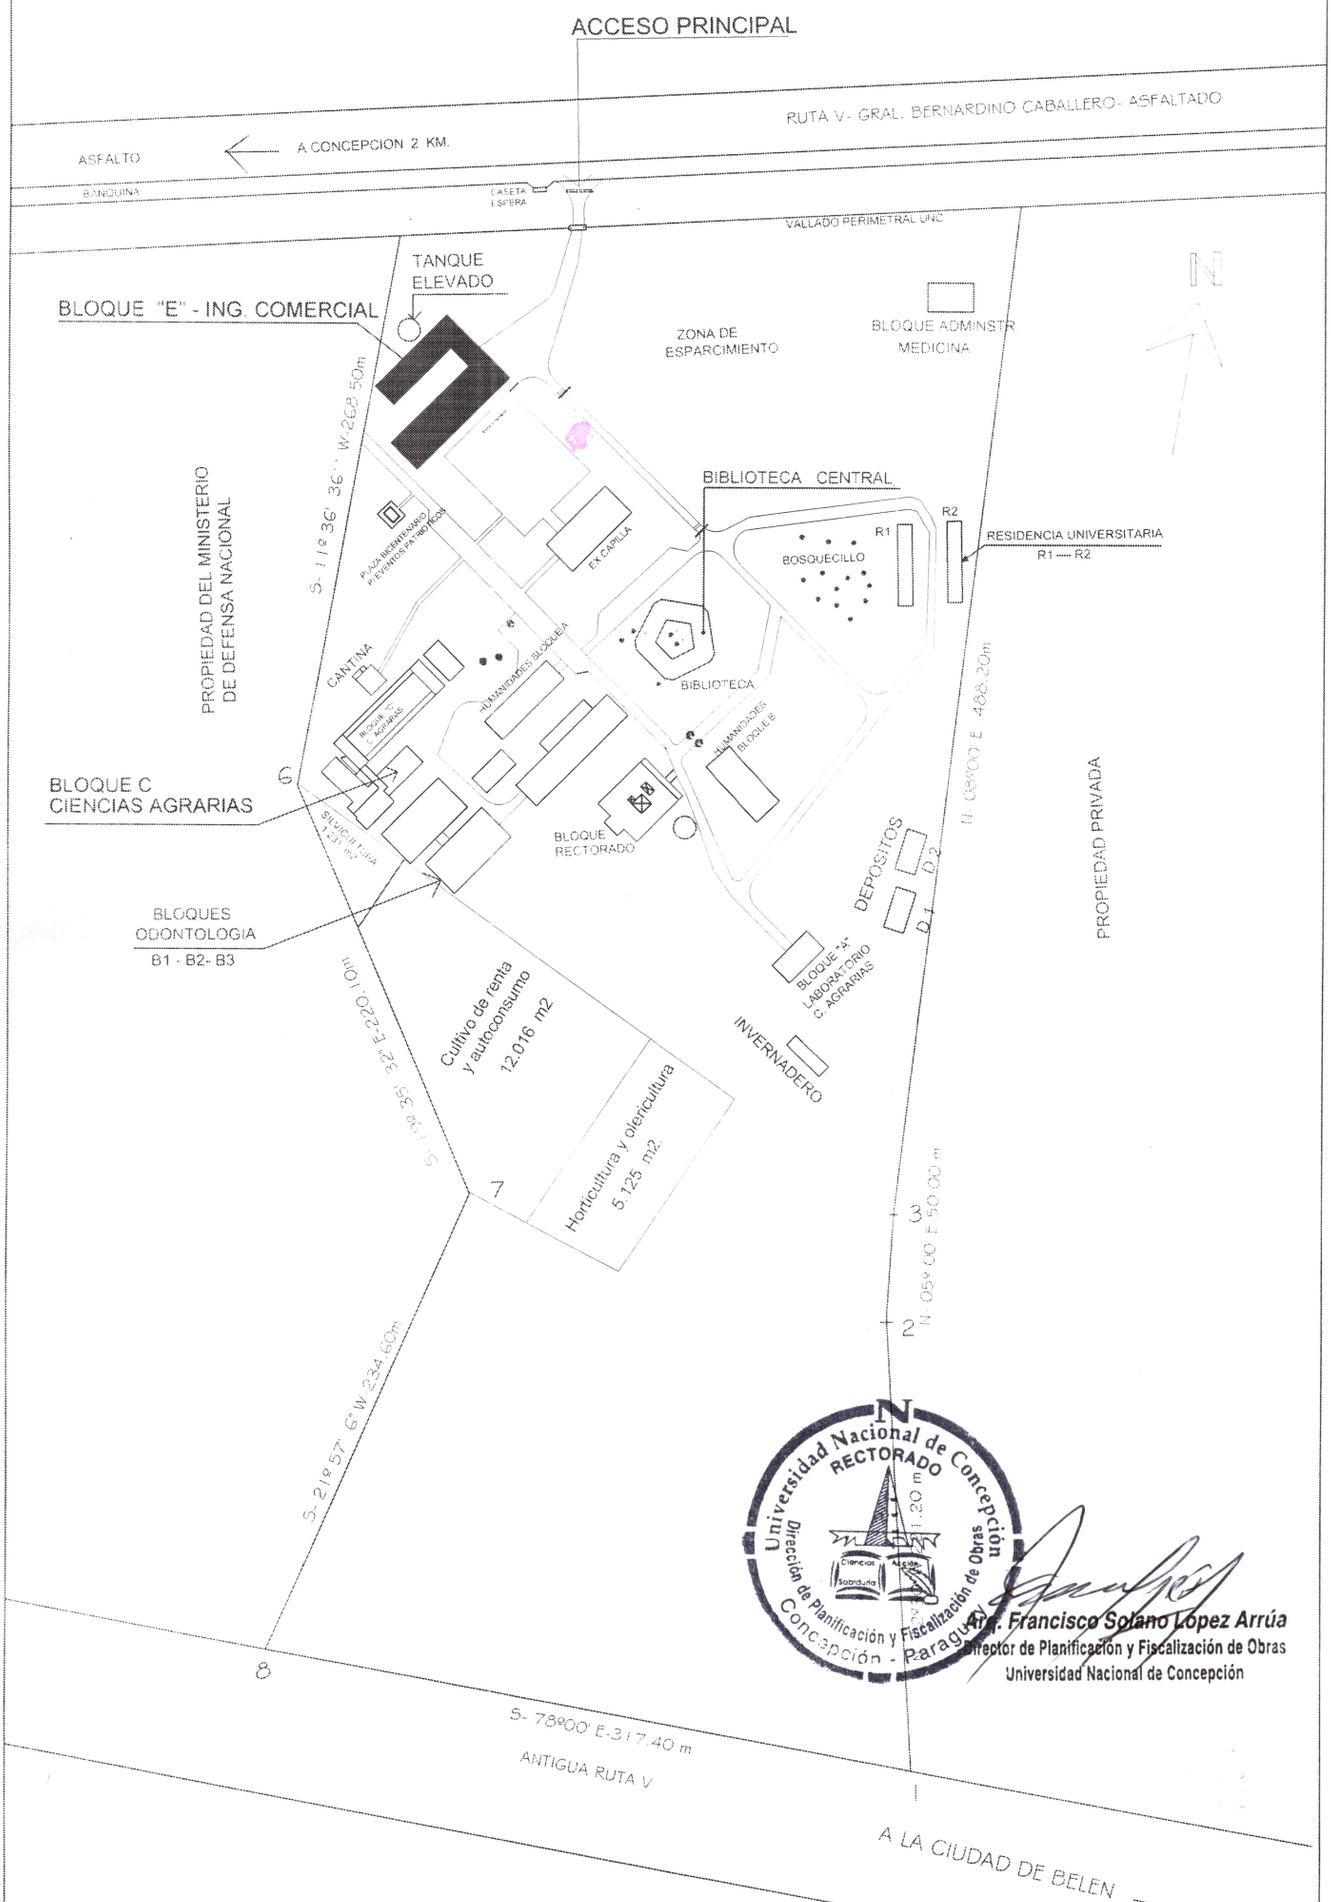

Universidad Nacional de Concepción
RECTORADO
Dirección de Planificación y Fiscalización de Obras
Concepción - Paraguay

Arq. Francisco Solano López Arrúa
Director de Planificación y Fiscalización de Obras
Universidad Nacional de Concepción

P L A N T A D E U B I C A C I O N

PINTURA DEL EDIFICIO DE LA FCEA SEDE CONCEPCION
(CORREDORES Y SALAS DE CLASES)

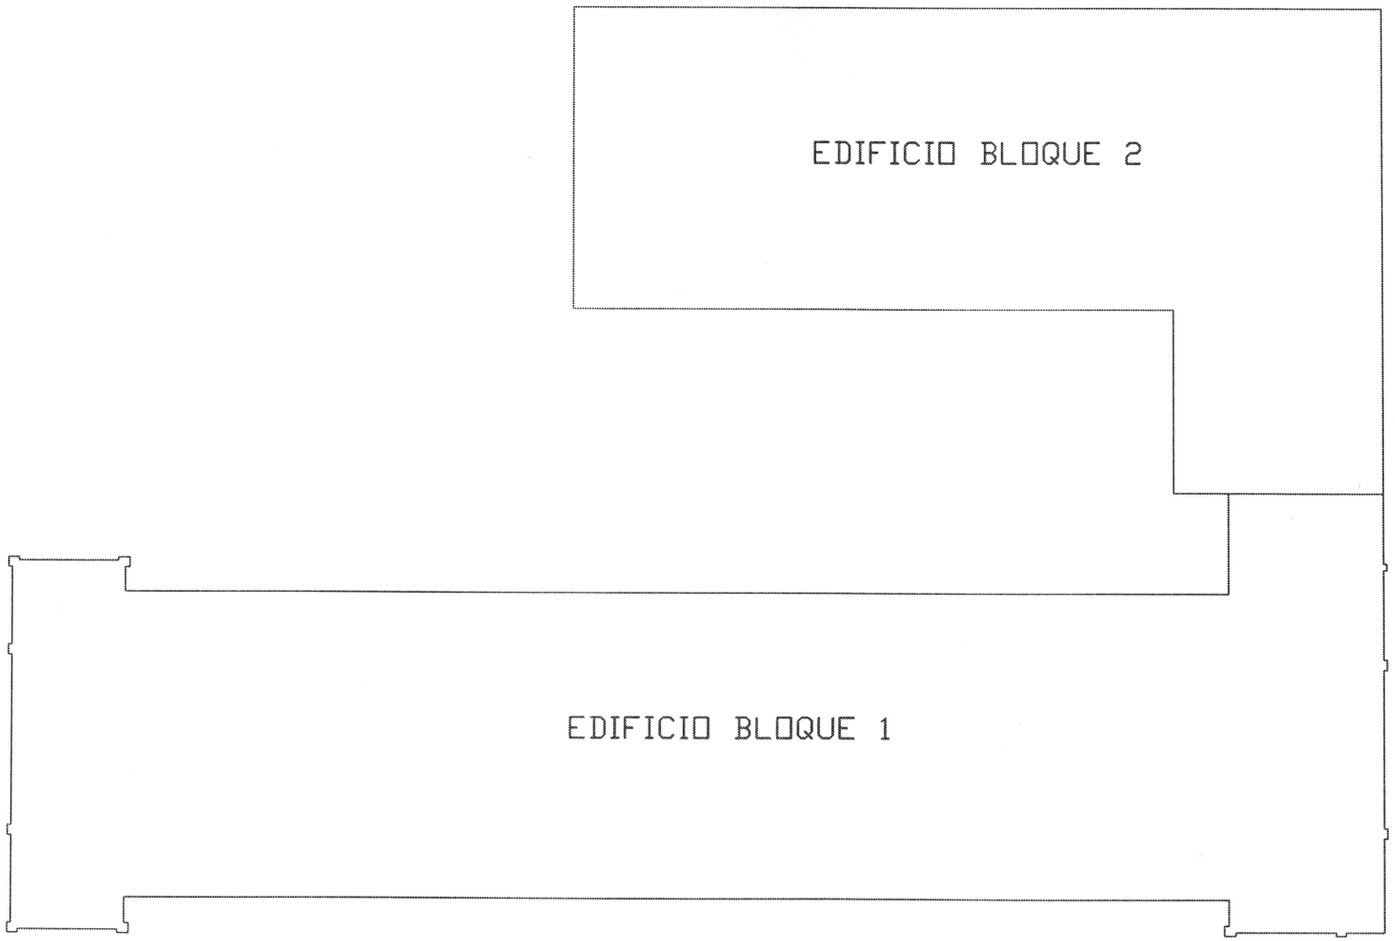

PLANTA GENERAL
ESC. 1:325

OBRA : **PINTURA DEL EDIFICIO DE LA FAC. DE CIENCIAS ECONOMICAS Y ADMINISTRATIVAS (FCEA) - SEDE CONCEPCION**
PROPIETARIO : UNIVERSIDAD NACIONAL DE CONCEPCION
UBICACION : CAMPUS UNIVERSITARIO - CONCEPCION
PROFESIONAL : ARQ. FRANCISCO S. LOPEZ - DIRECTOR DIRECCION DE PLANIF. Y FIZC. DE OBRAS
FECHA : OCTUBRE 2021

Universidad Nacional de Concepción RECTORADO Dirección de Planificación y Fiscalización de Obras Concepción Paraguay

PROFESIONAL

PROPIETARIO

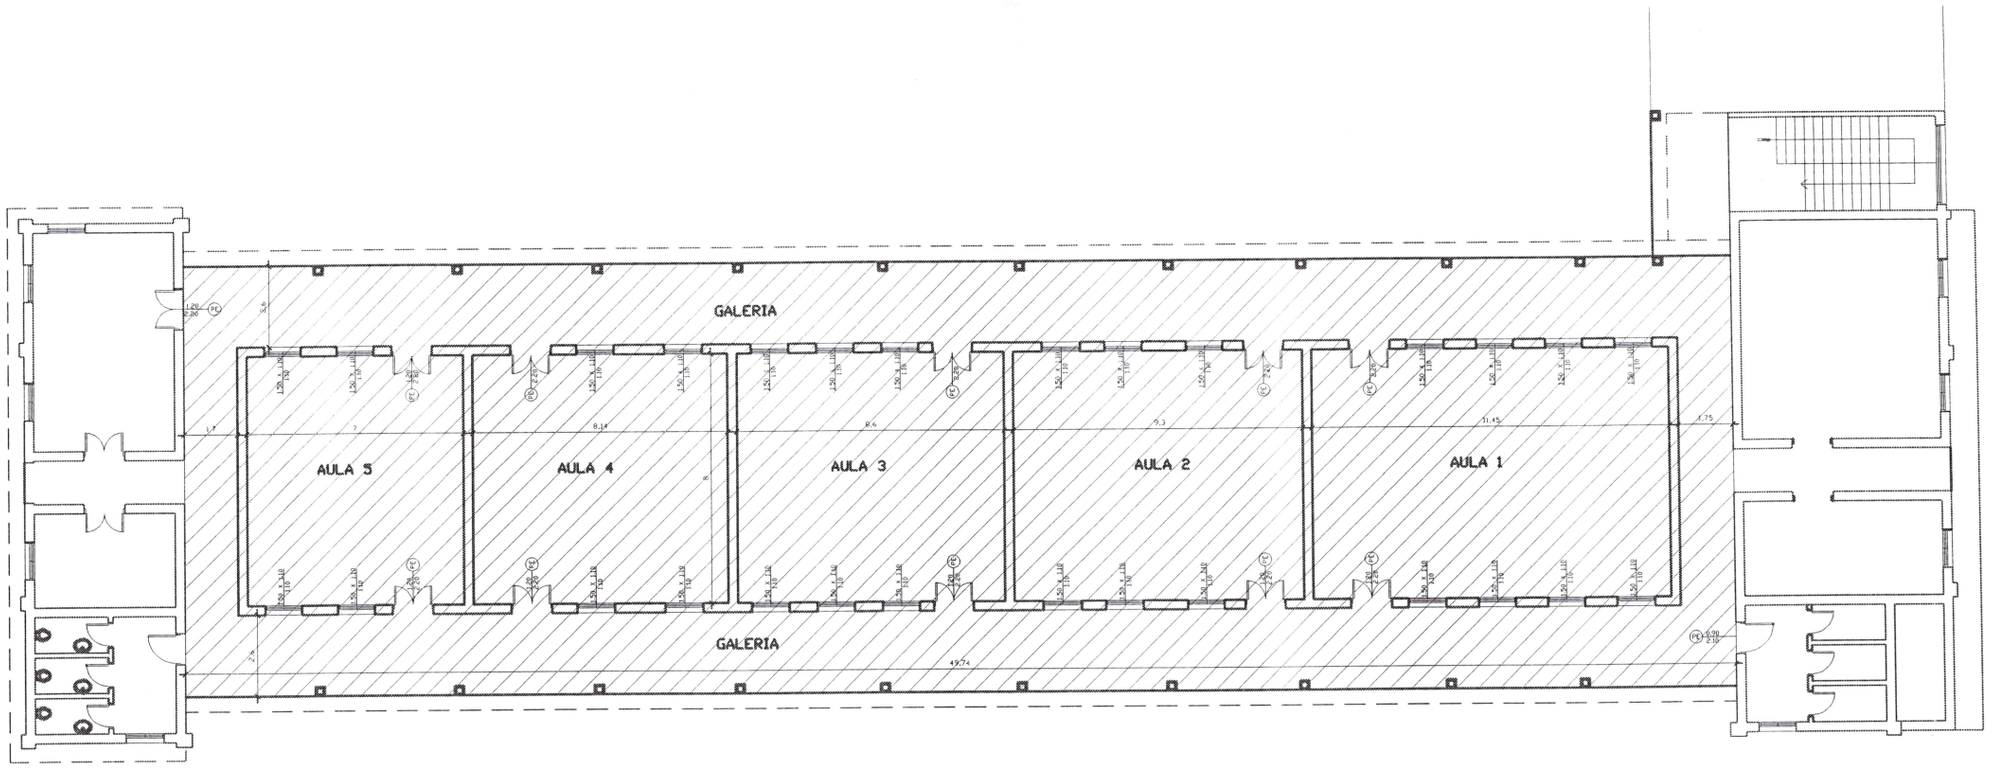

PLANTA EDIFICIO BLOQUE 1
Esc: 1/230

REFERENCIA

AREA A INTERVENIR

Universidad Nacional de Concepción
RECTORADO
Dirección de Planificación y Fiscalización de Obras
Concepción - Paraguay

OBRA : PINTURA DEL EDIFICIO DE LA FAC. DE CIENCIAS ECONOMICAS Y ADMINISTRATIVAS (FCEA) - SEDE CONCEPCION
PROPIETARIO : UNIVERSIDAD NACIONAL DE CONCEPCION
UBICACION : CAMPUS UNIVERSITARIO - CONCEPCION
PROFESIONAL : ARQ. FRANCISCO S. LOPEZ - DIRECTOR DIRECCION DE PLANIF. Y FIZC. DE OBRAS
FECHA : OCTUBRE 2021

PROFESIONAL

PROPIETARIO

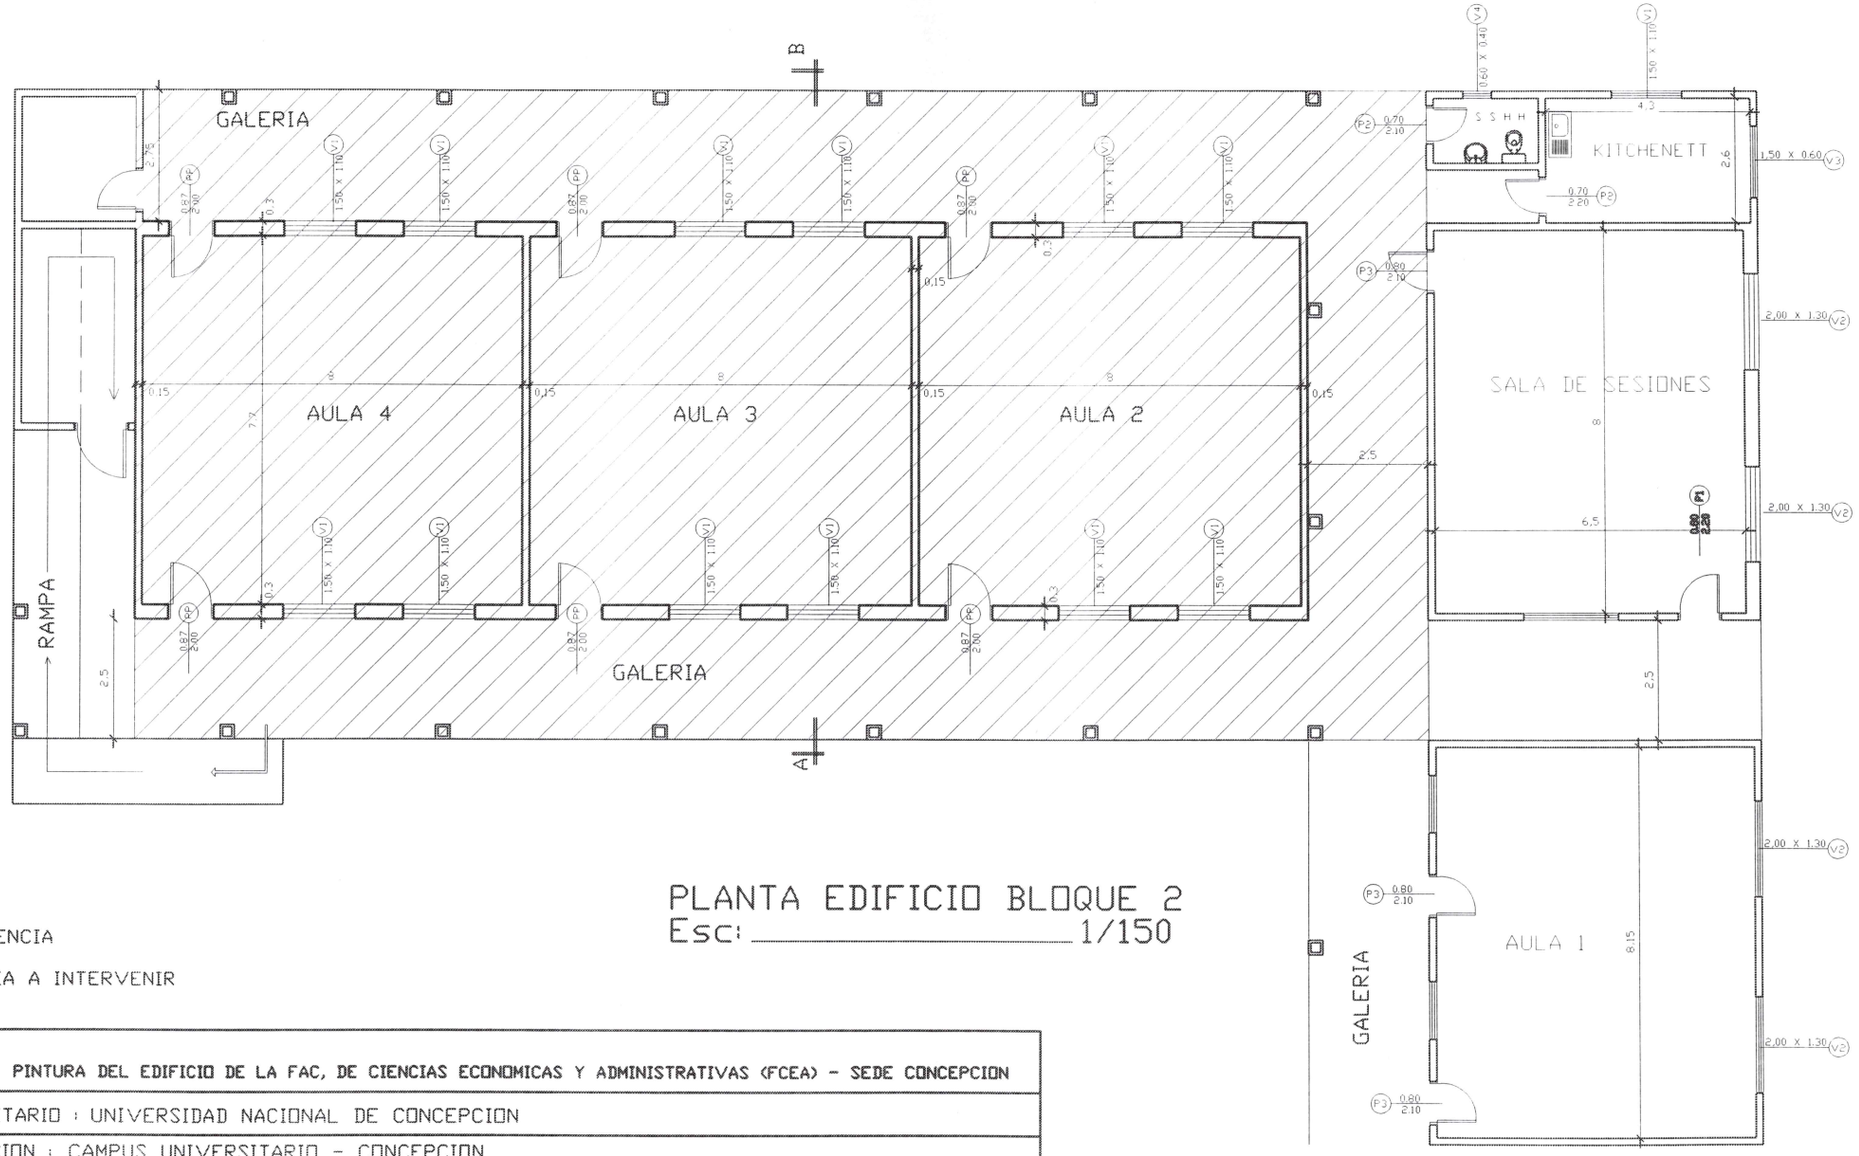

PLANTA EDIFICIO BLOQUE 2

Esc: 1/150

REFERENCIA

▨ AREA A INTERVENIR

OBRA : **PINTURA DEL EDIFICIO DE LA FAC, DE CIENCIAS ECONOMICAS Y ADMINISTRATIVAS (FCEA) - SEDE CONCEPCION**
PROPIETARIO : UNIVERSIDAD NACIONAL DE CONCEPCION
UBICACION : CAMPUS UNIVERSITARIO - CONCEPCION
PROFESIONAL : ARQ. FRANCISCO S. LOPEZ - DIRECTOR DIRECCION DE PLANIF. Y FIZC. DE OBRAS
FECHA: OCTUBRE 2021

PROFESIONAL

PROPIETARIO

Universidad Nacional de Concepción
RECTORADO
Dirección de Planificación y Fiscalización de Obras
Concepción - Paraguay