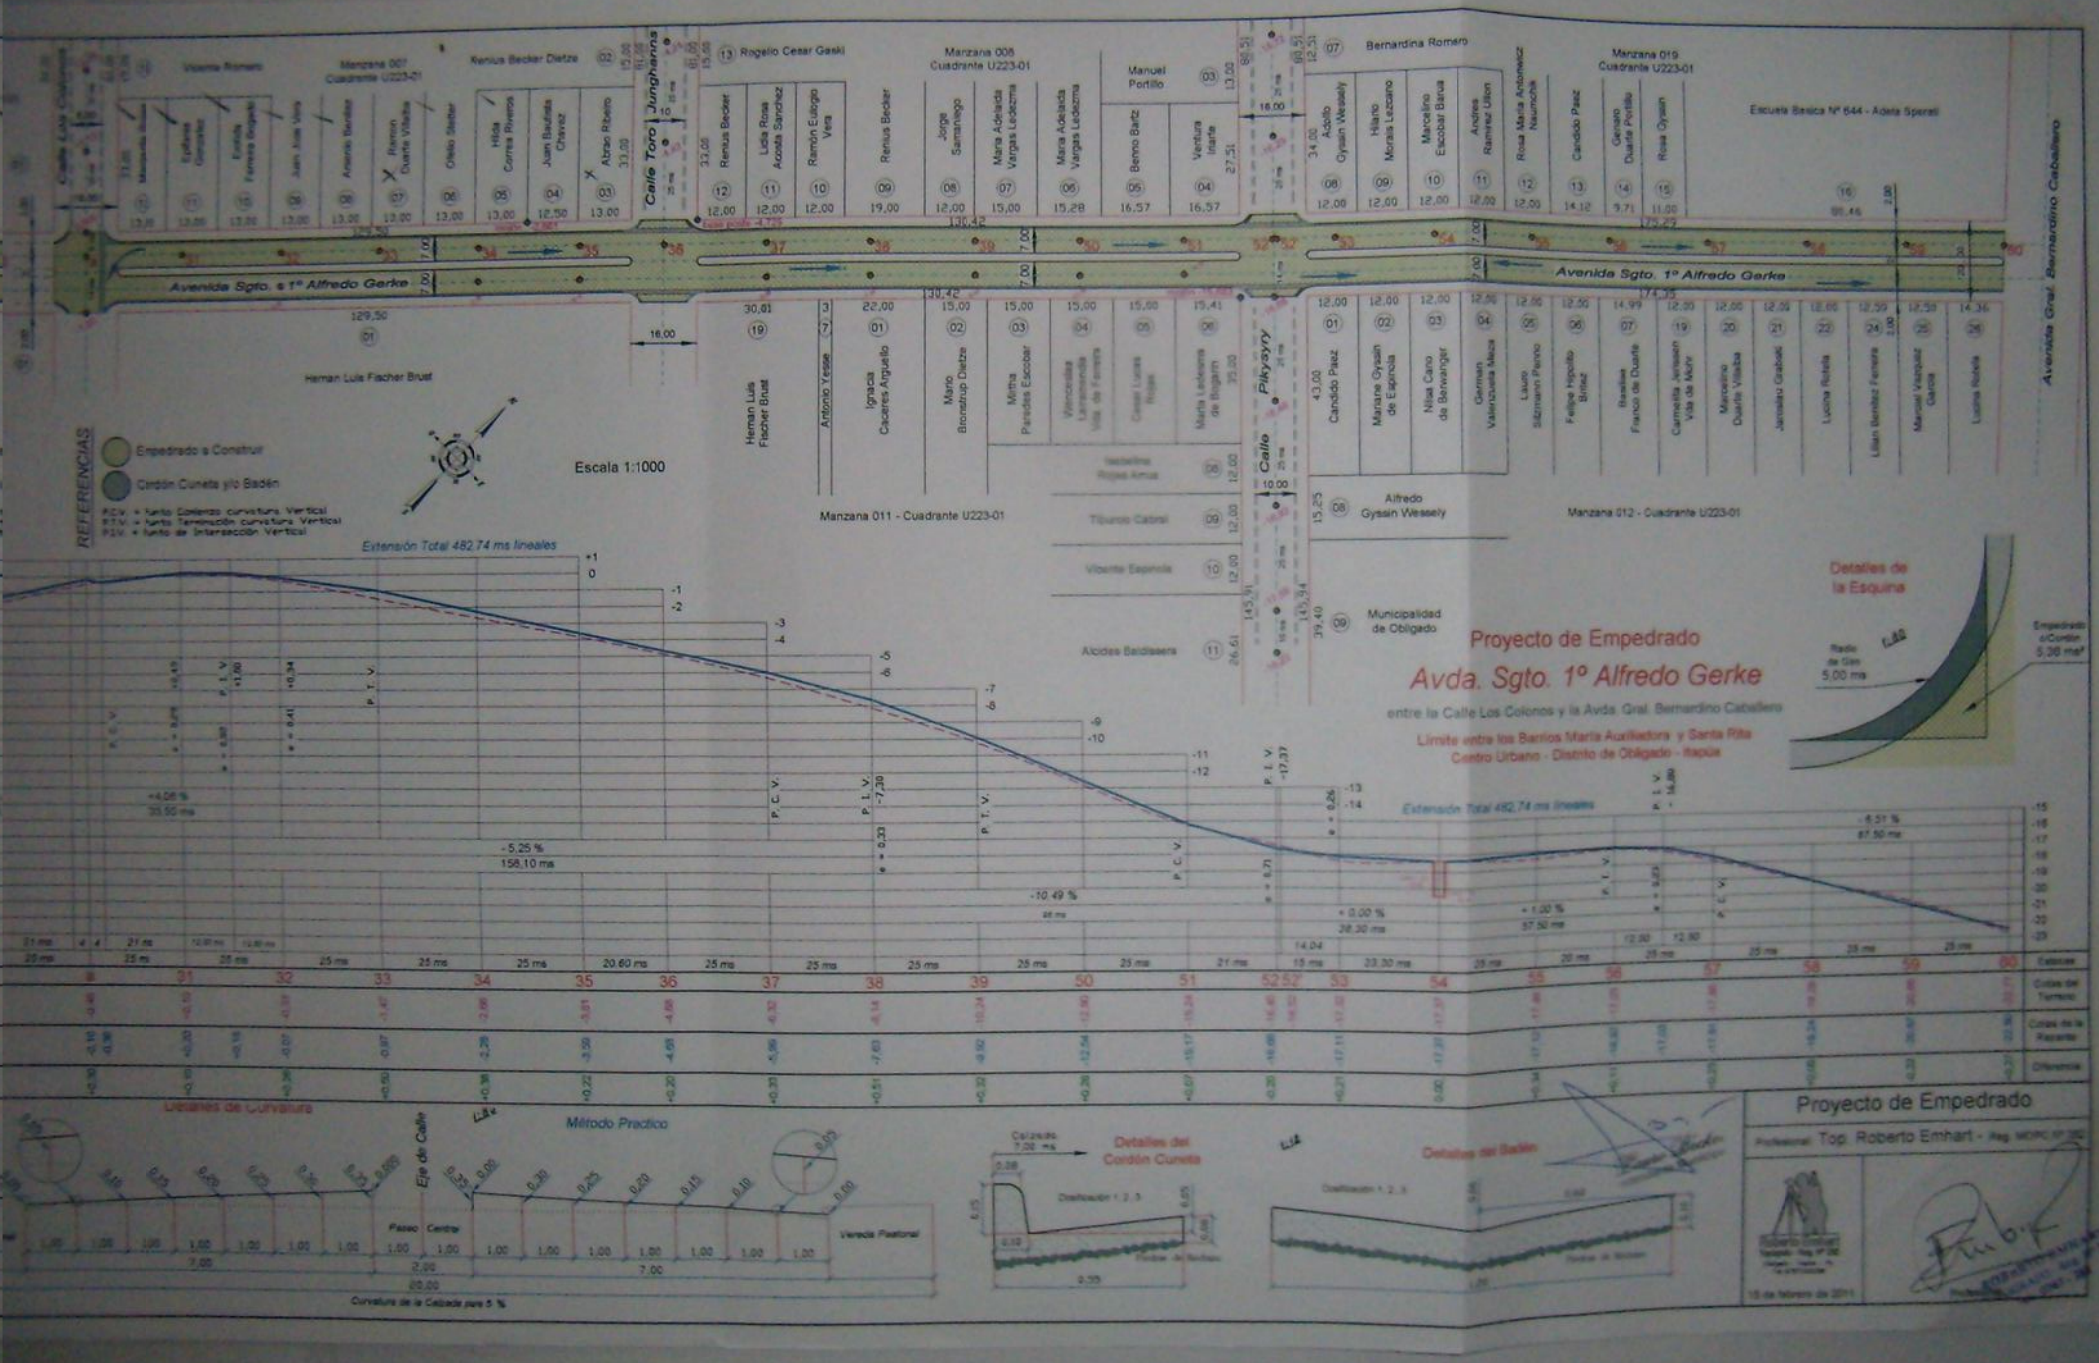
Proyecto de Empedrado
Avda. Sgto. 1º Alfredo Gerke
entre la Calle Los Colonos y la Avda. Gral. Bernardino Caballero
Límite entre los Barrios María Auxiliadora y Santa Rita
Centro Urbano - Distrito de Obligado - Itapúa
Escala 1:1000
REFERENCIAS
Empedrado a Construir
Cordón Cuneta y/o Badén
Avenida Sgto. 1º Alfredo Gerke
Calle Toro Junghanns
Calle Pikyayry
Avenida Gral. Bernardino Caballero
Manzana 008 Cuadrante U223-01
Manzana 011 - Cuadrante U223-01
Manzana 012 - Cuadrante U223-01
Manzana 019 Cuadrante U223-01
Escuela Basica Nº 644 - Adela Speratti
Municipalidad de Obligado
Extensión Total 482.74 ms lineales
Detalles de la Esquina
Detalles de Curvatura
Método Practico
Detalles del Cordón Cuneta
Detalles del Badén
Proyecto de Empedrado
Profesional: Top. Roberto Emhart