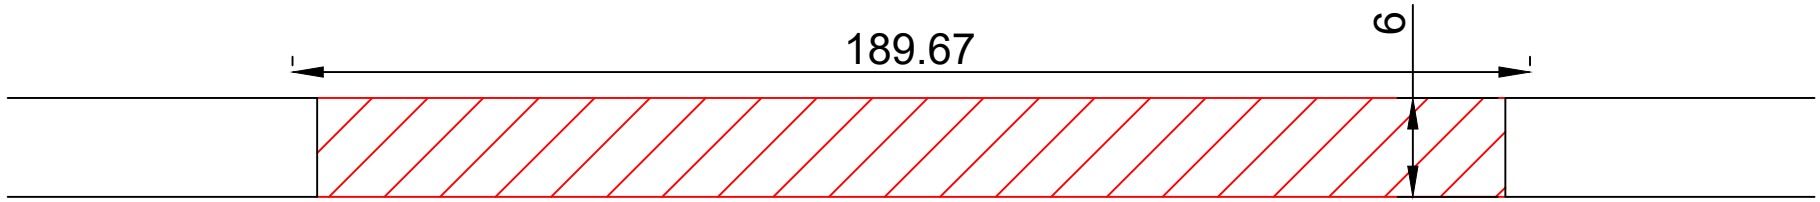

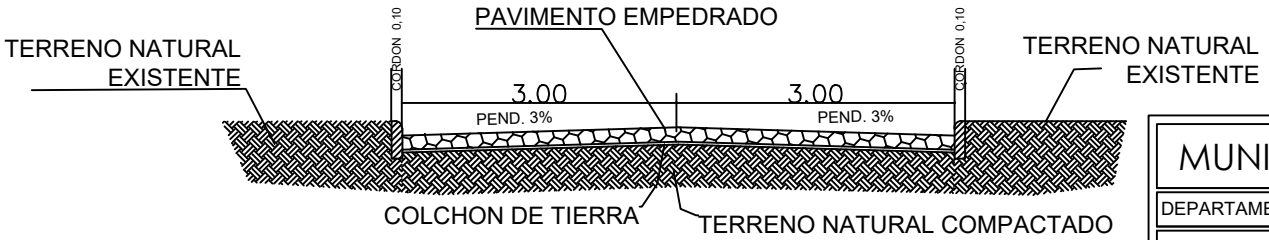

CORTE

MUNICIPALIDAD DE MINGA GUAZU	
DEPARTAMENTO: *OBRAS*	
DIVISION: **PROYECTOS**	PLANO Nº 01
ESCALA	PLANO **onstrucción de Pavimento Tipo Empedrado en el Barrio San Miguel - Colonia Ko'e pyahu - Tramo II**
AÑO **2020**	