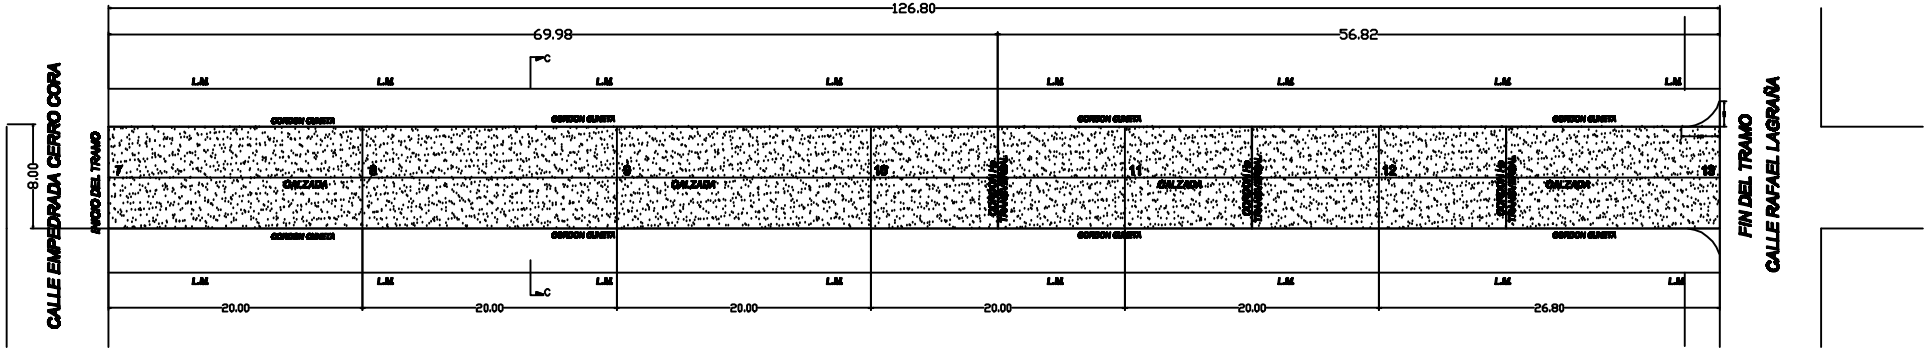

PAVIMENTO TIPO EMPEDRADO	TRAMO 1		EMPEDRADO	CORDON		CANAL P.B.C. c/tapa Hormig			CRUCES-ml VEHICULAR	BADEN-Hormig ml	CUNETA REVEST-ml	CAJA COLECTORA	ENTRADA PEATONAL	ENTRADA VEHICULAR
	Inicio	Fin	m2	SIMPLE -ml	CUNETA -ml	e=0,15	e=0,20	e=1,00						
	7	13	1914.4	0	358,64	0	0	0	0	0	0	0	0	0

TRAMO 1

CALLE PRIMERA PROYECTADA