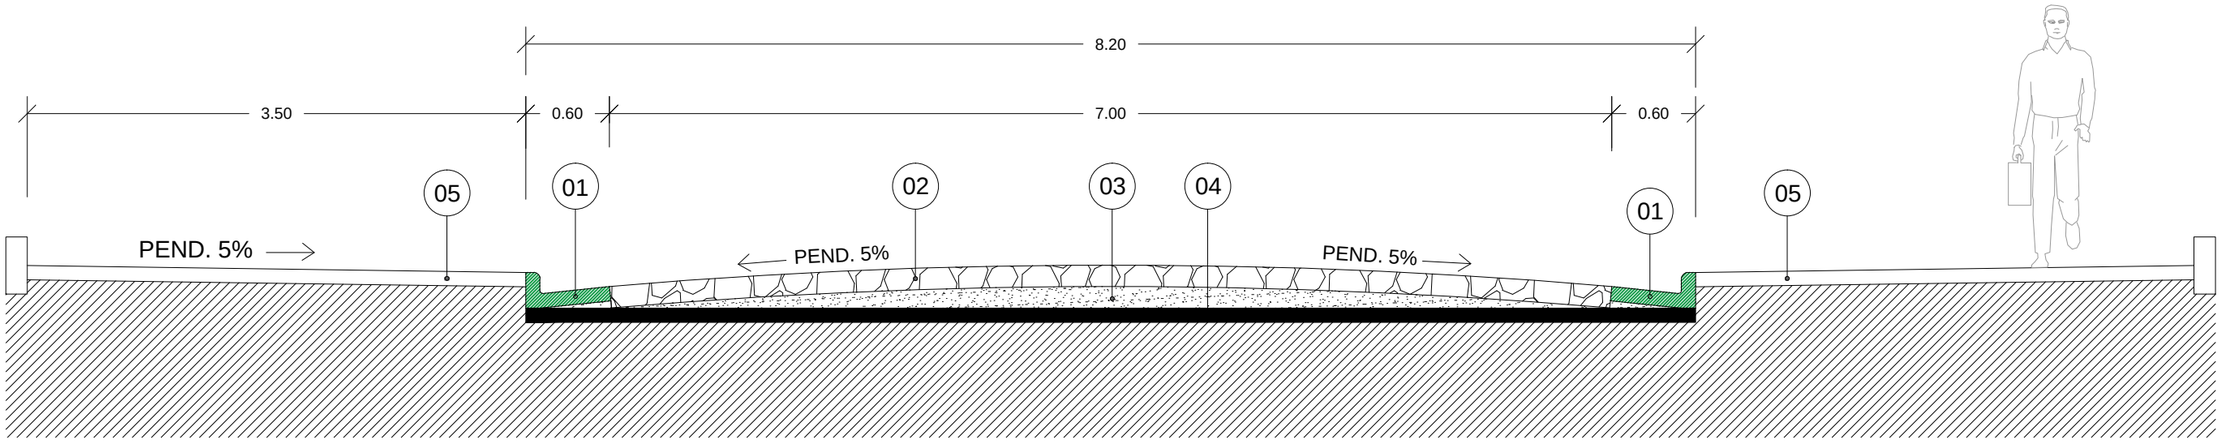

CORTE TRANSVERSAL

Esc 1: 50

REFERENCIAS

01- CORDON CUNETA
02- PAVIMENTO TIPO EMPEDRADO
03- COLCHON DE TIERRA
04- SUELO COMPACTADO
05- VEREDA

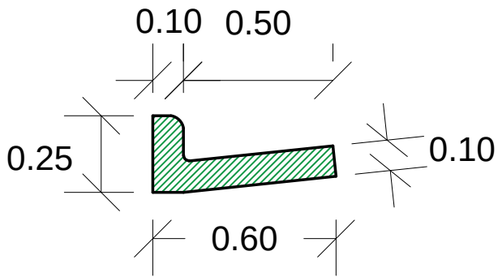

CORDON CUNETA

Esc 1: 20

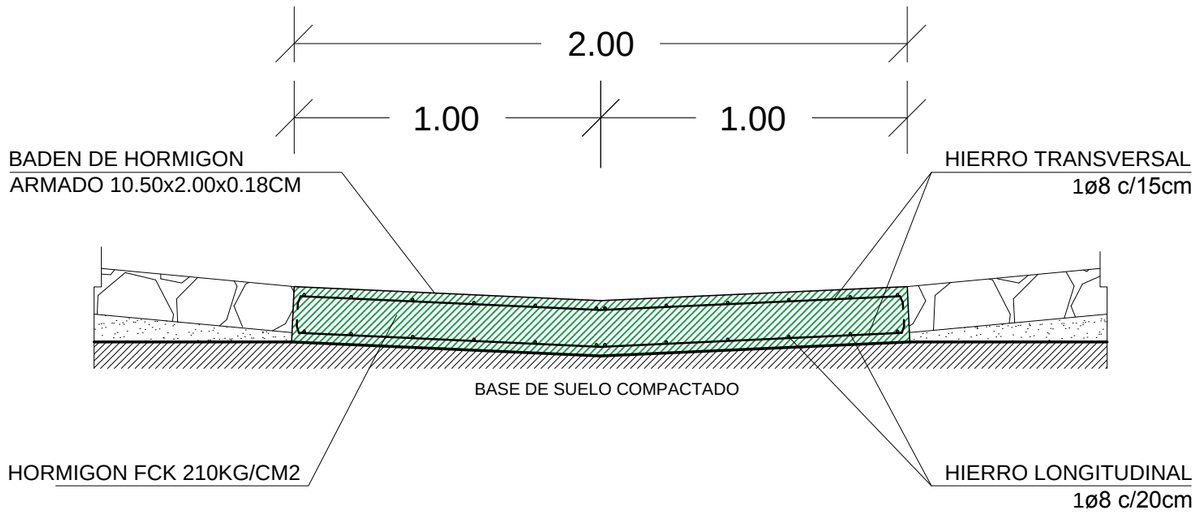

BADEN DE HORMIGON ARMADO

Esc 1: 20

GOBERNACIÓN DE ITAPUA	
OBRA: CONSTRUCCIÓN DE PAVIMENTO TIPO EMPEDRADO, CON CORDON CUNETA Y BADENES DE H°A°	
SECRETARÍA DE OBRAS PUBLICAS	
FIRMA PROFESIONAL	**DISTRITO:** ENCARNACIÓN
	BARRIO: PRADERA ALTA
	COORD. XI: 617112 - 6971474