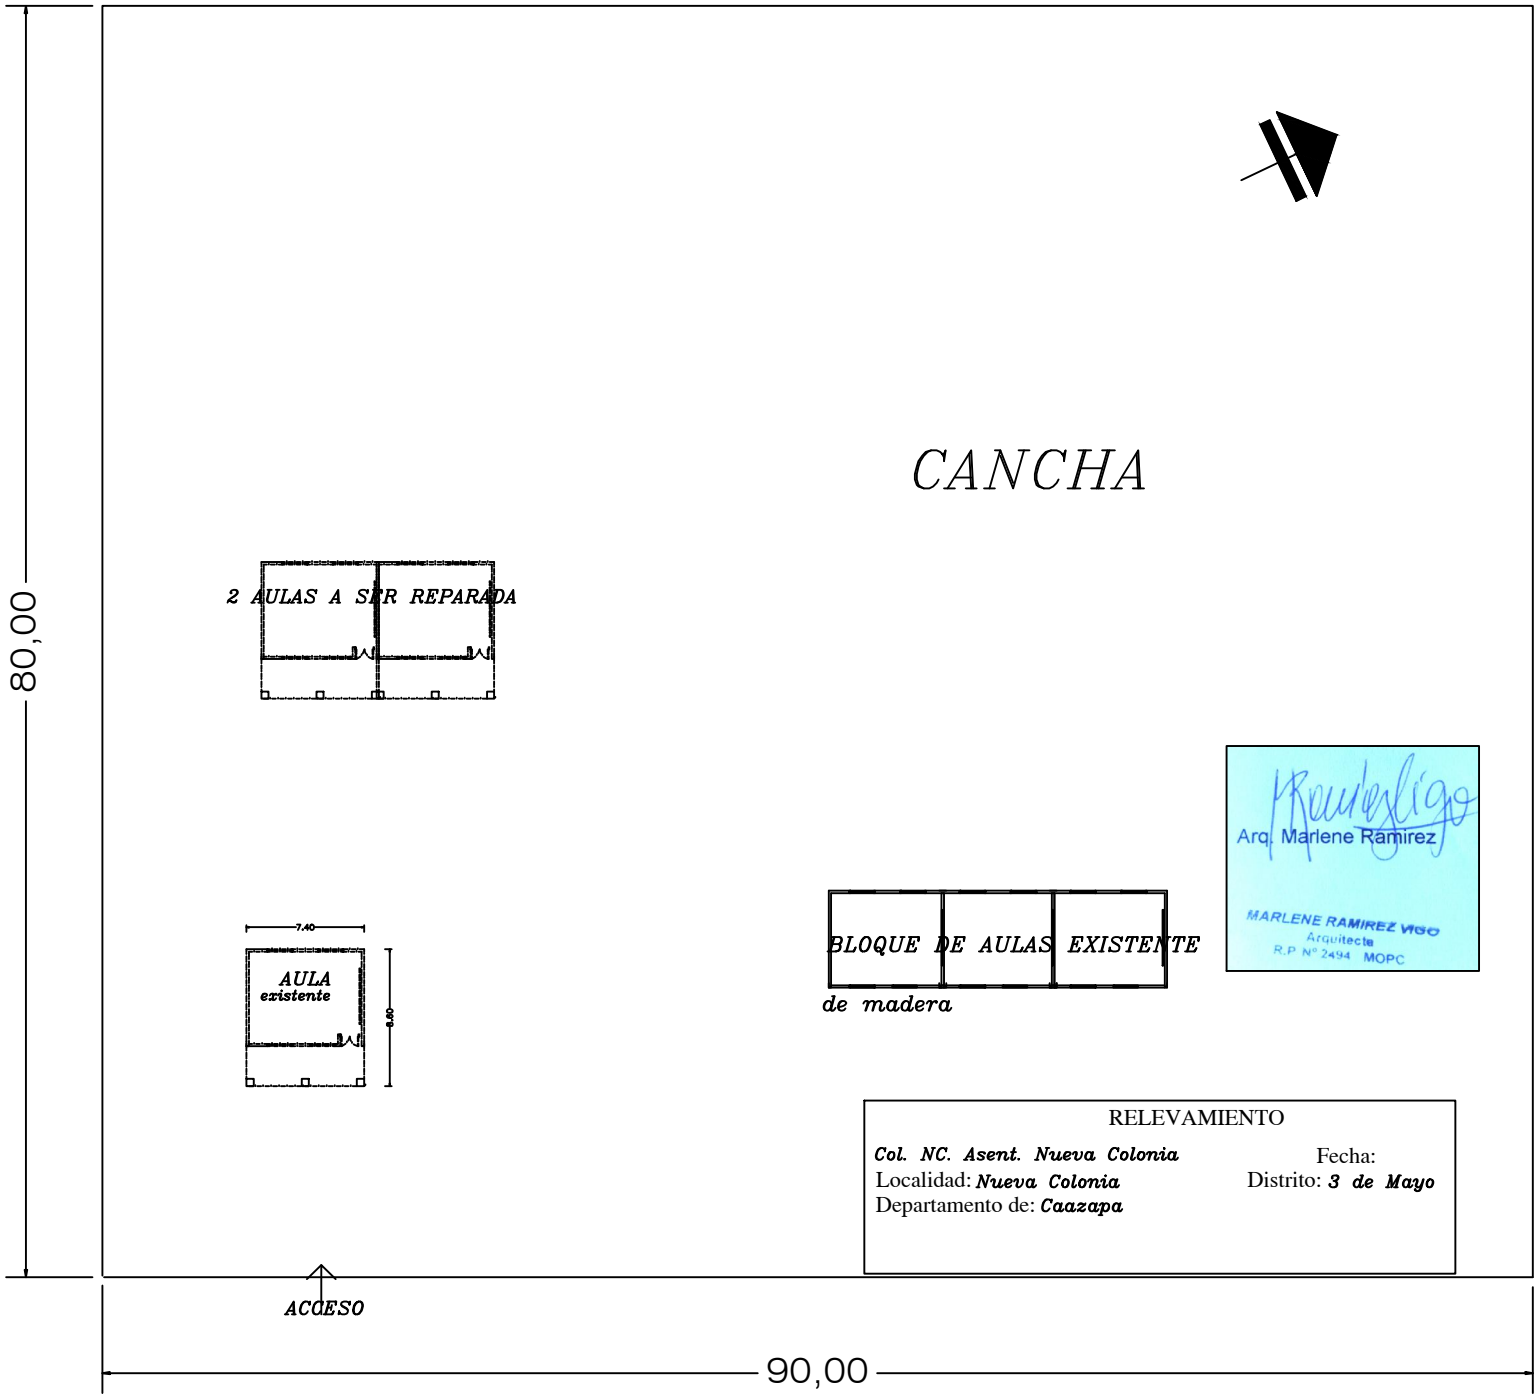
CANCHA
2 AULAS A SER REPARADA
AULA
existente
7.40
5.60
BLOQUE DE AULAS EXISTENTE
de madera
Arq. Marlene Ramirez
MARLENE RAMIREZ VIGO
Arquitecta
R.P. N° 2494 MOPC
RELEVAMIENTO
Col. NC. Asent. Nueva Colonia
Localidad: Nueva Colonia
Departamento de: Caazapa
Fecha:
Distrito: 3 de Mayo
ACCESO
80,00
90,00