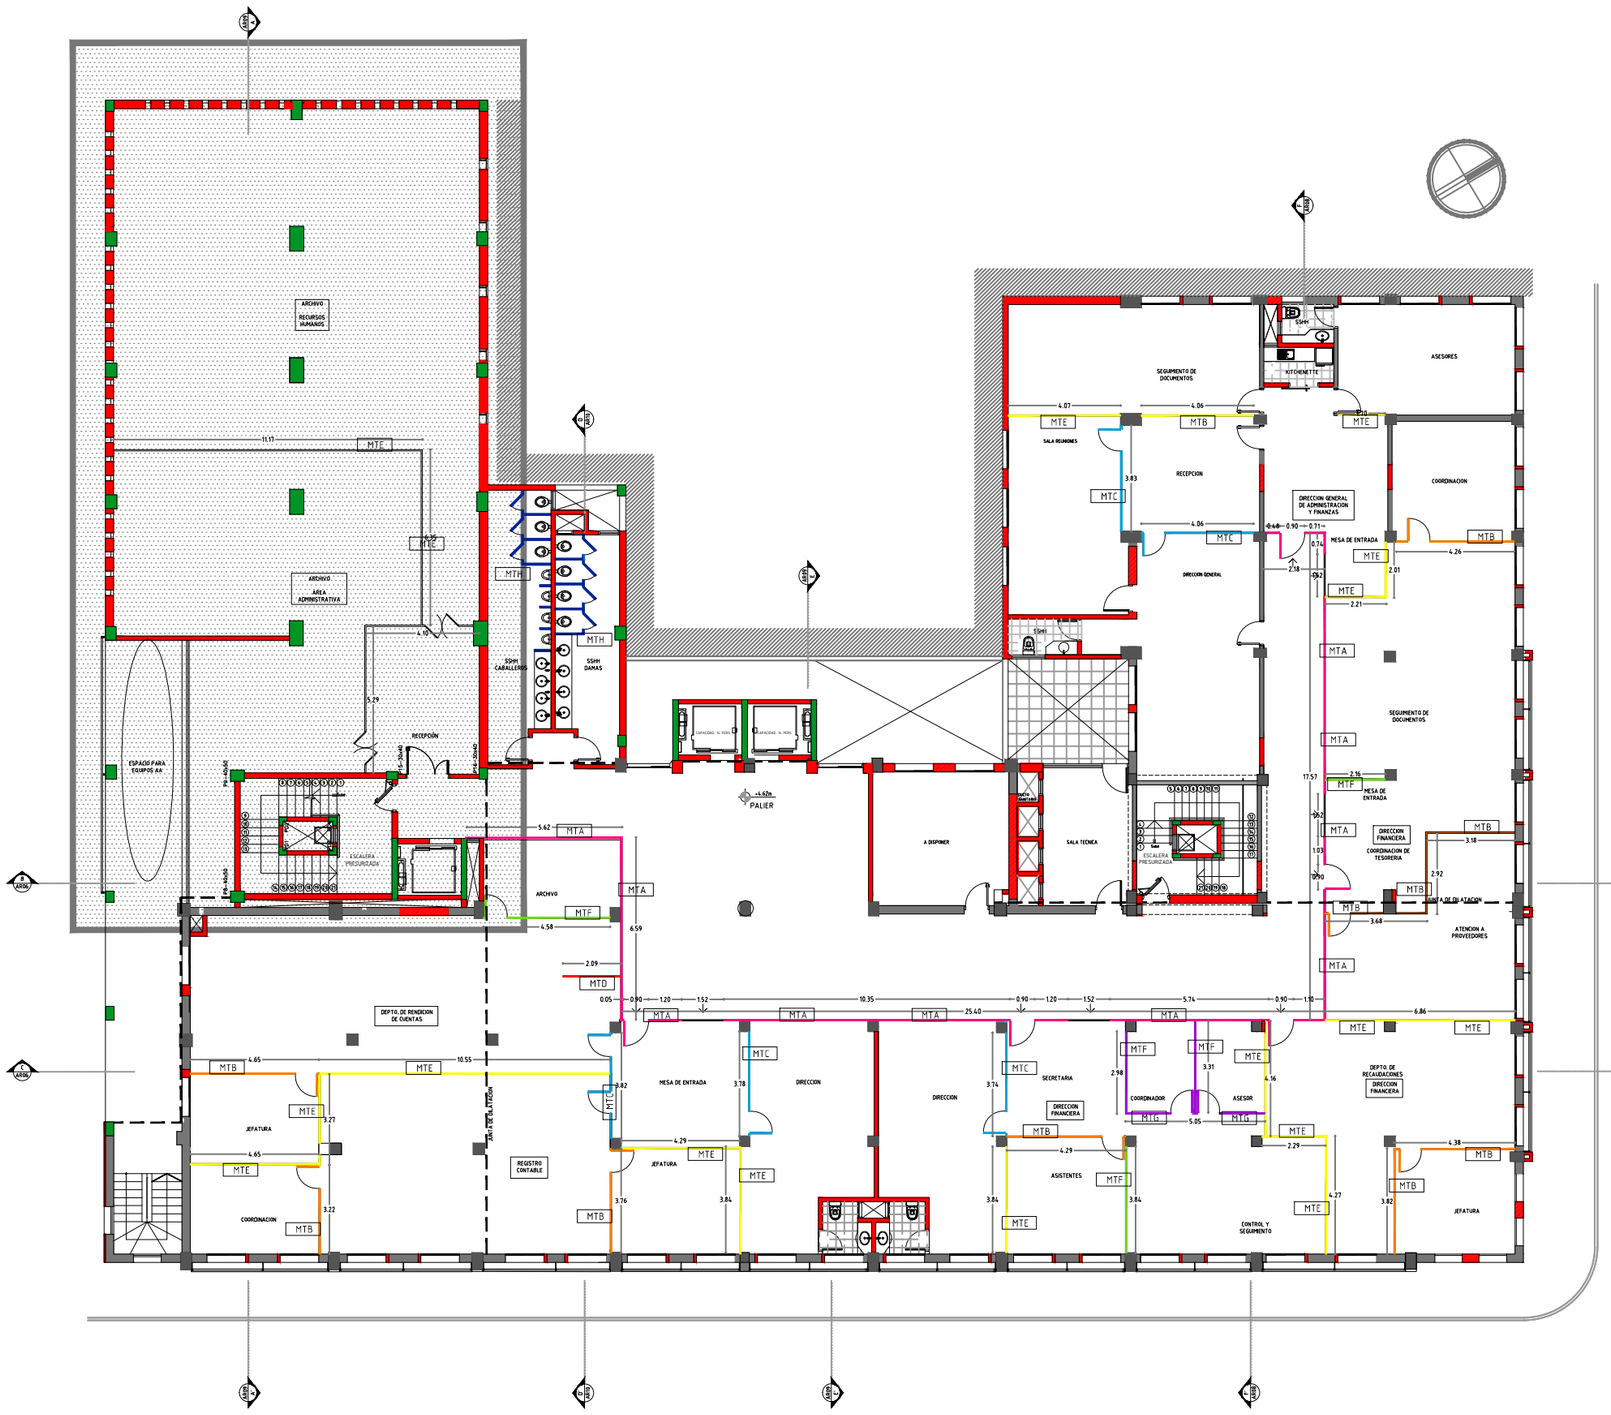

PLANTA 1º PISO - MAMPARAS

ESC 1:100

R E F E R E N C I A S

REF	DESCRIPCION	ESQUEMA
	MAMPARAS TIPO A (MTA): Durlock de 5cm de espesor con paño de vidrio templado 8mm incoloro. Ubic: Pasillos grales.	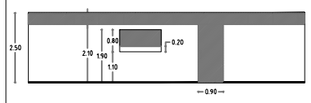
	MAMPARAS TIPO B: (MTB): Durlock de 5cm de espesor con paños de vidrio templado de 8mm incoloro. Ubic: Jefaturas y Coordinaciones	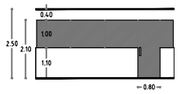
	MAMPARAS TIPO C (MTC): Durlock de 5cm de espesor con paños de vidrio templado 8mm traslucido. Ubic: Direcciones	
	MAMPARAS TIPO D (MTD): Durlock de 5cm de espesor (movil) Ubic: Divisorias para escritorios	
	MAMPARAS TIPO E (MTE): Durlock de 5cm de espesor Ubic: Divisorias entre deptos.	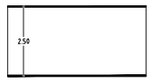
	MAMPARAS TIPO F (MTF): Durlock de 5cm de espesor Ubic: Divisorias internas	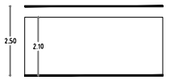
	MAMPARAS TIPO G (MTG): Durlock de 5cm de espesor con paños de vidrio templado 8mm traslucido. Ubic: Asesores y coordinadores	
	MAMPARAS TIPO H (MTH): mamparas de EUCATE p/banos, con perfileria metalica color FOSCO ubic: Banos	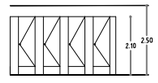

O B S E R V A C I O N E S

× TODAS LAS MEDIDAS SERAN VERIFICADAS EN OBRA PREVIAMENTE A LA EJECUCION DE LOS TRABAJOS.

BLOQUE-8 — PRIMERPISO-MAMPARAS

Ministerio Público Fiscalía del Paraguay

MINISTERIO PUBLICO
FISCALIA GENERAL DEL ESTADO

OBRAS COMPLEMENTARIAS PARA TERMINACION DEL BLOQUE 8

UBICACION:	CHILE E/ JEJUI E YGATIMI
PROPIETARIO:	MINISTERIO PUBLICO
DIRECCIÓN:	CHILE E/ JEJUI E YGATIMI
PROFESIONAL:	DIRECCIÓN DE OBRAS Y PROYECTOS — PAT.No:
DIRECCIÓN:	HUMAITA E/NTRA. SEÑORA DE LA ASUNCIÓN DE INDEPENDENCIA NACIONAL
CTA.CTE.CTRAL:	11-098-01/02/03/19
SUP. TERRENO:	8.784.26M2

ESCALA 1:100 — LAMINA N° AR52

PROFESIONAL — PROPIETARIO

Archivo CAD: FGE_B8-AR1-PP