I. ANEXOS.

1. ANEXO I: Plano General Piso – Planta Acotada.

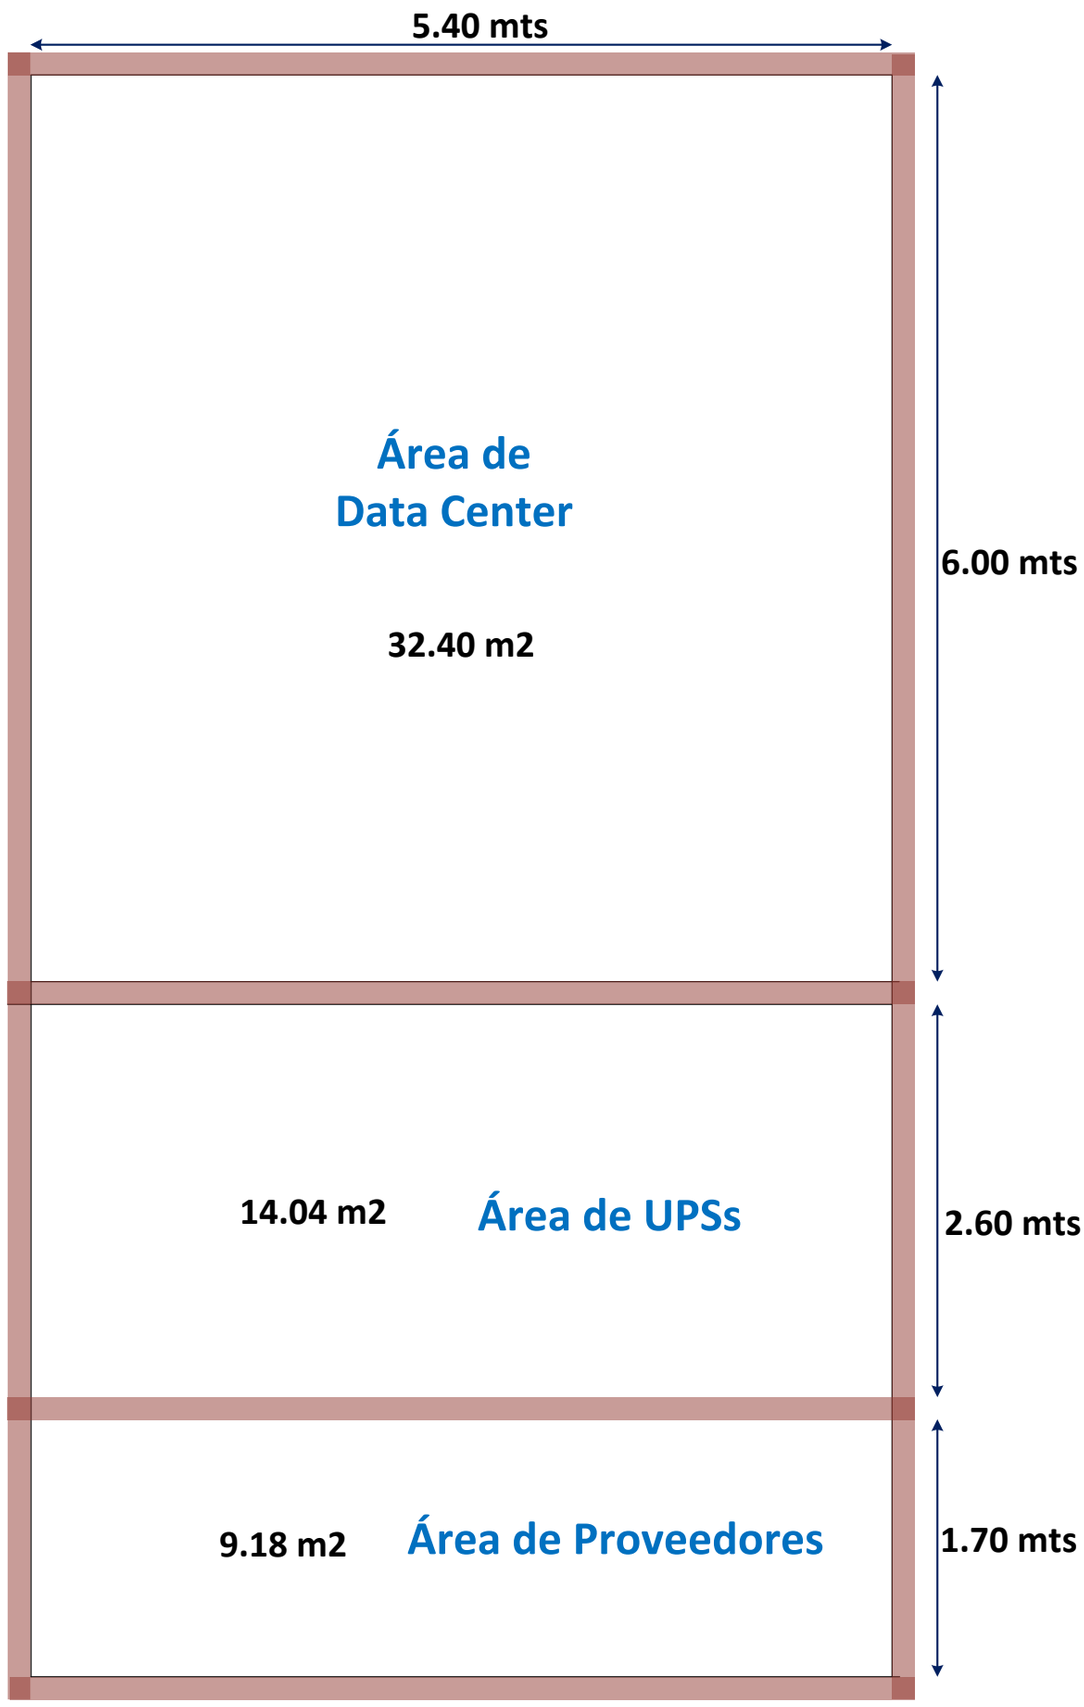

2. **ANEXO II: Distribución Acotada.**

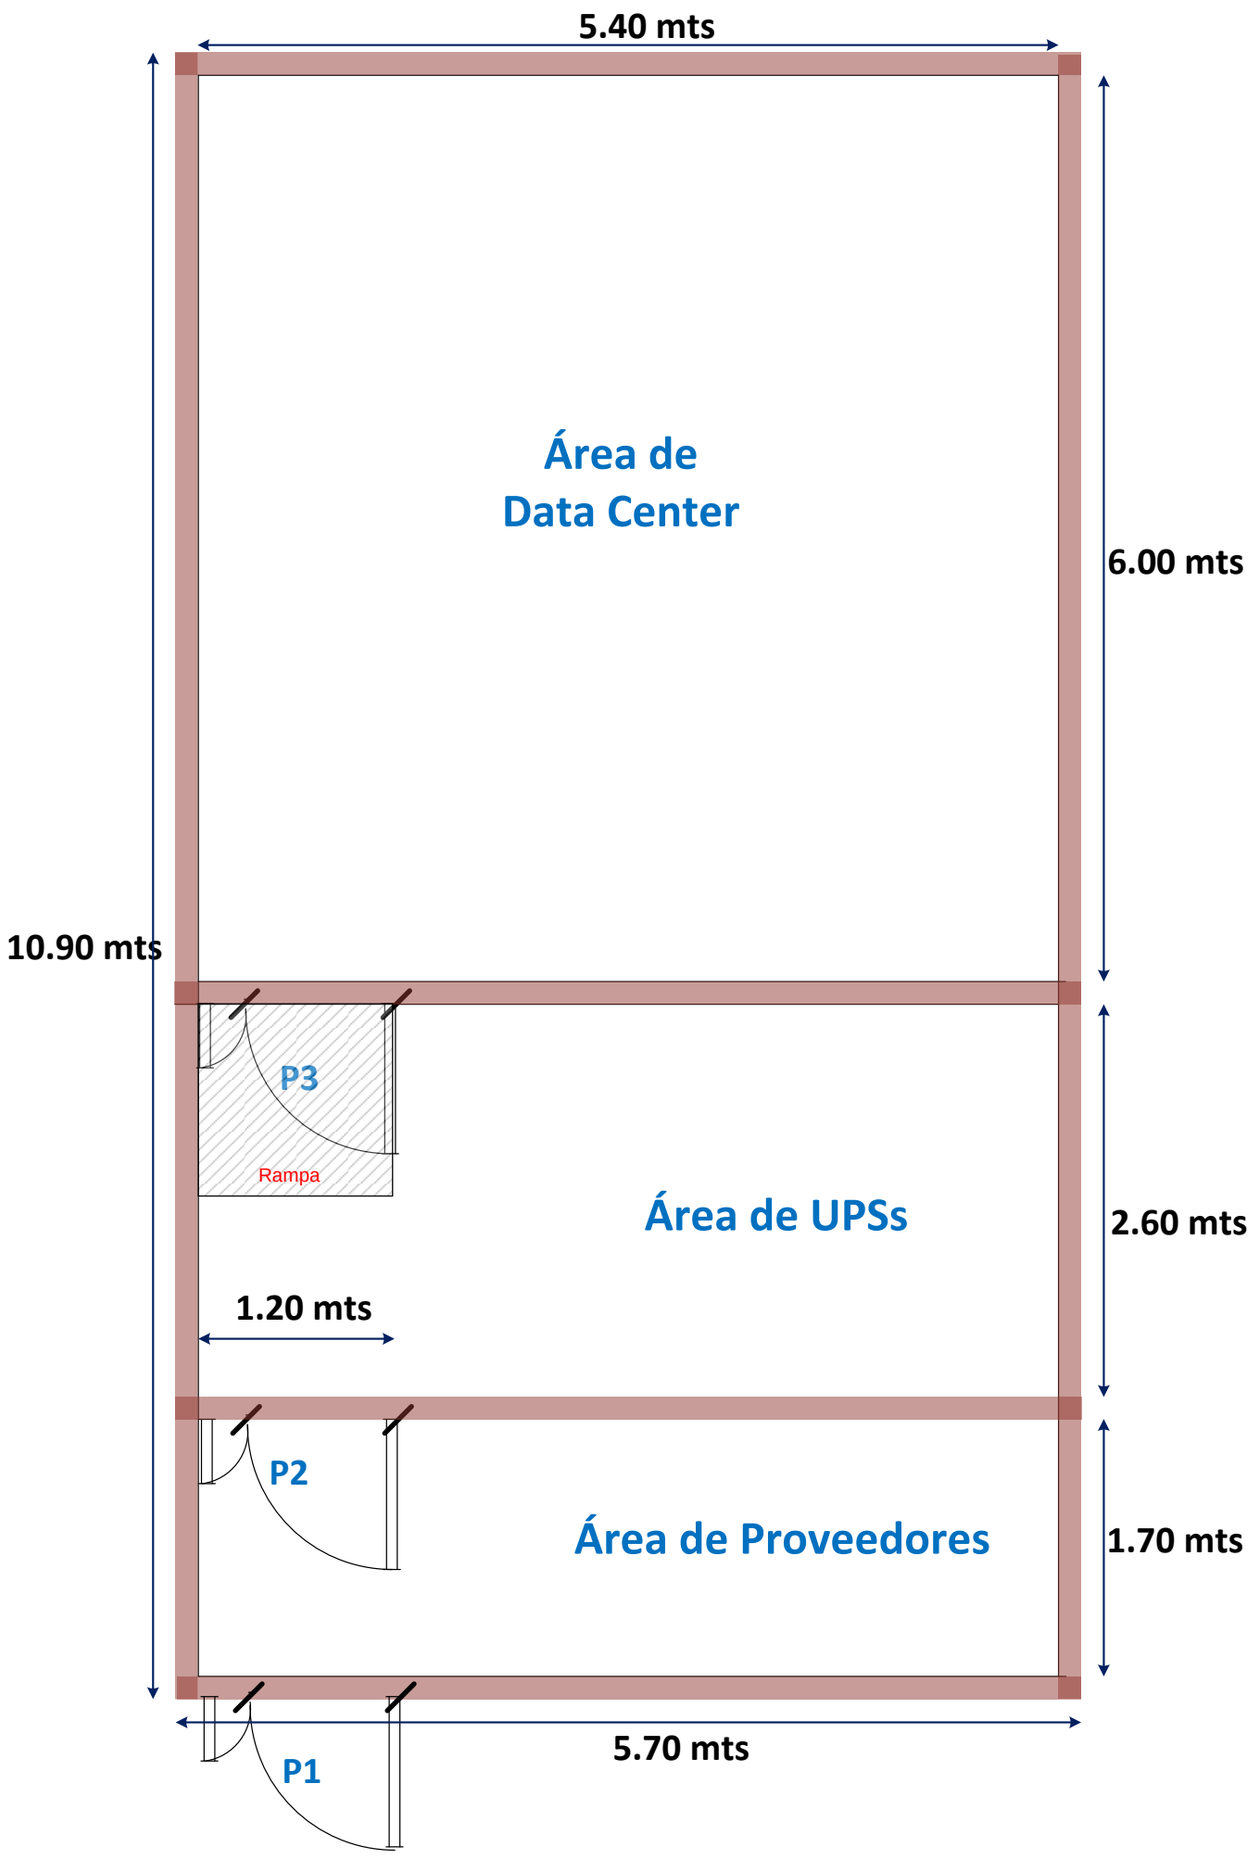

3. ANEXO III: Distribución de equipos.

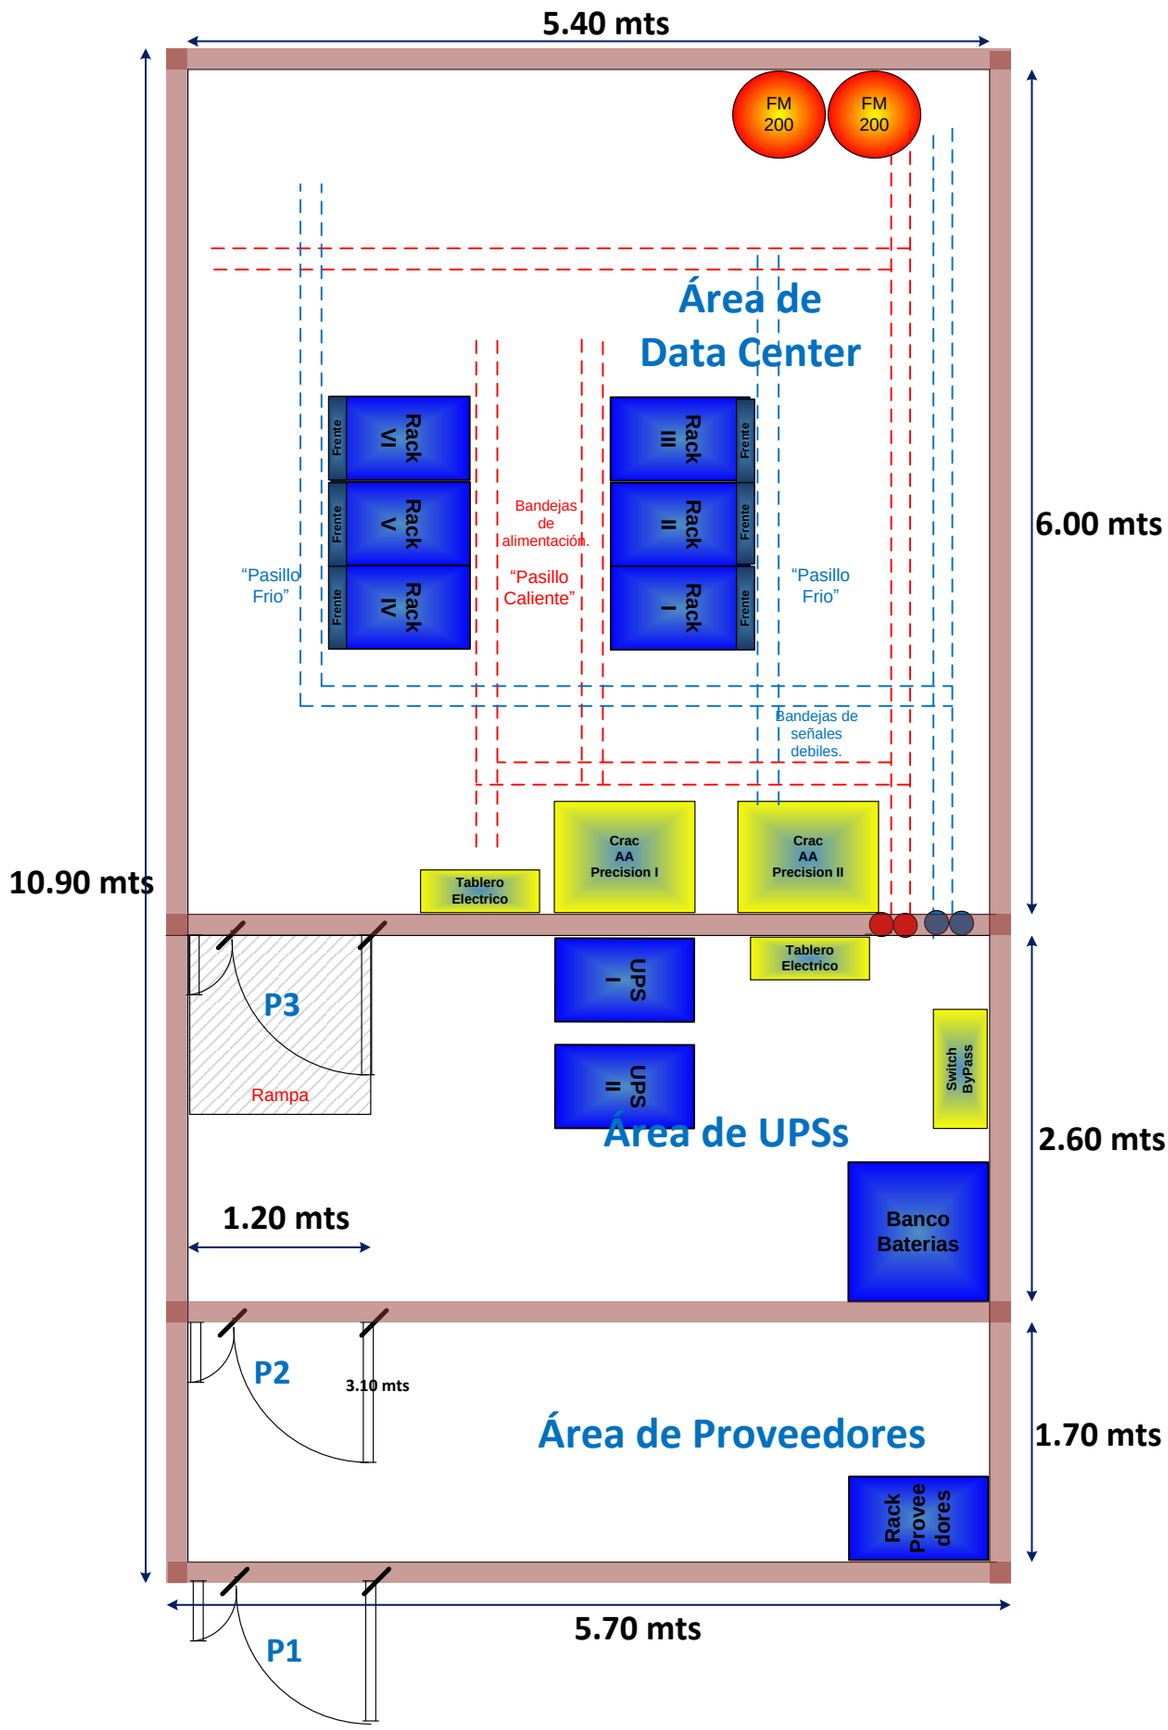
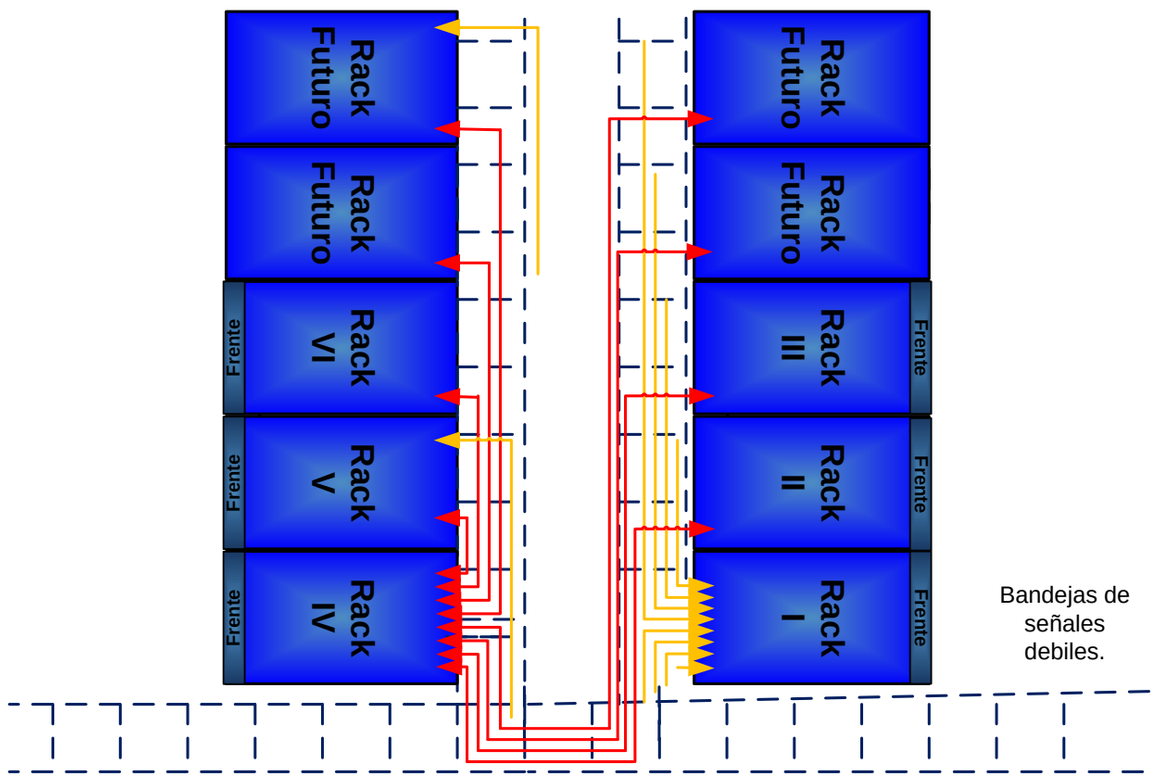
4. ANEXO IV: Distribución de Cableado – Area de Data Center.