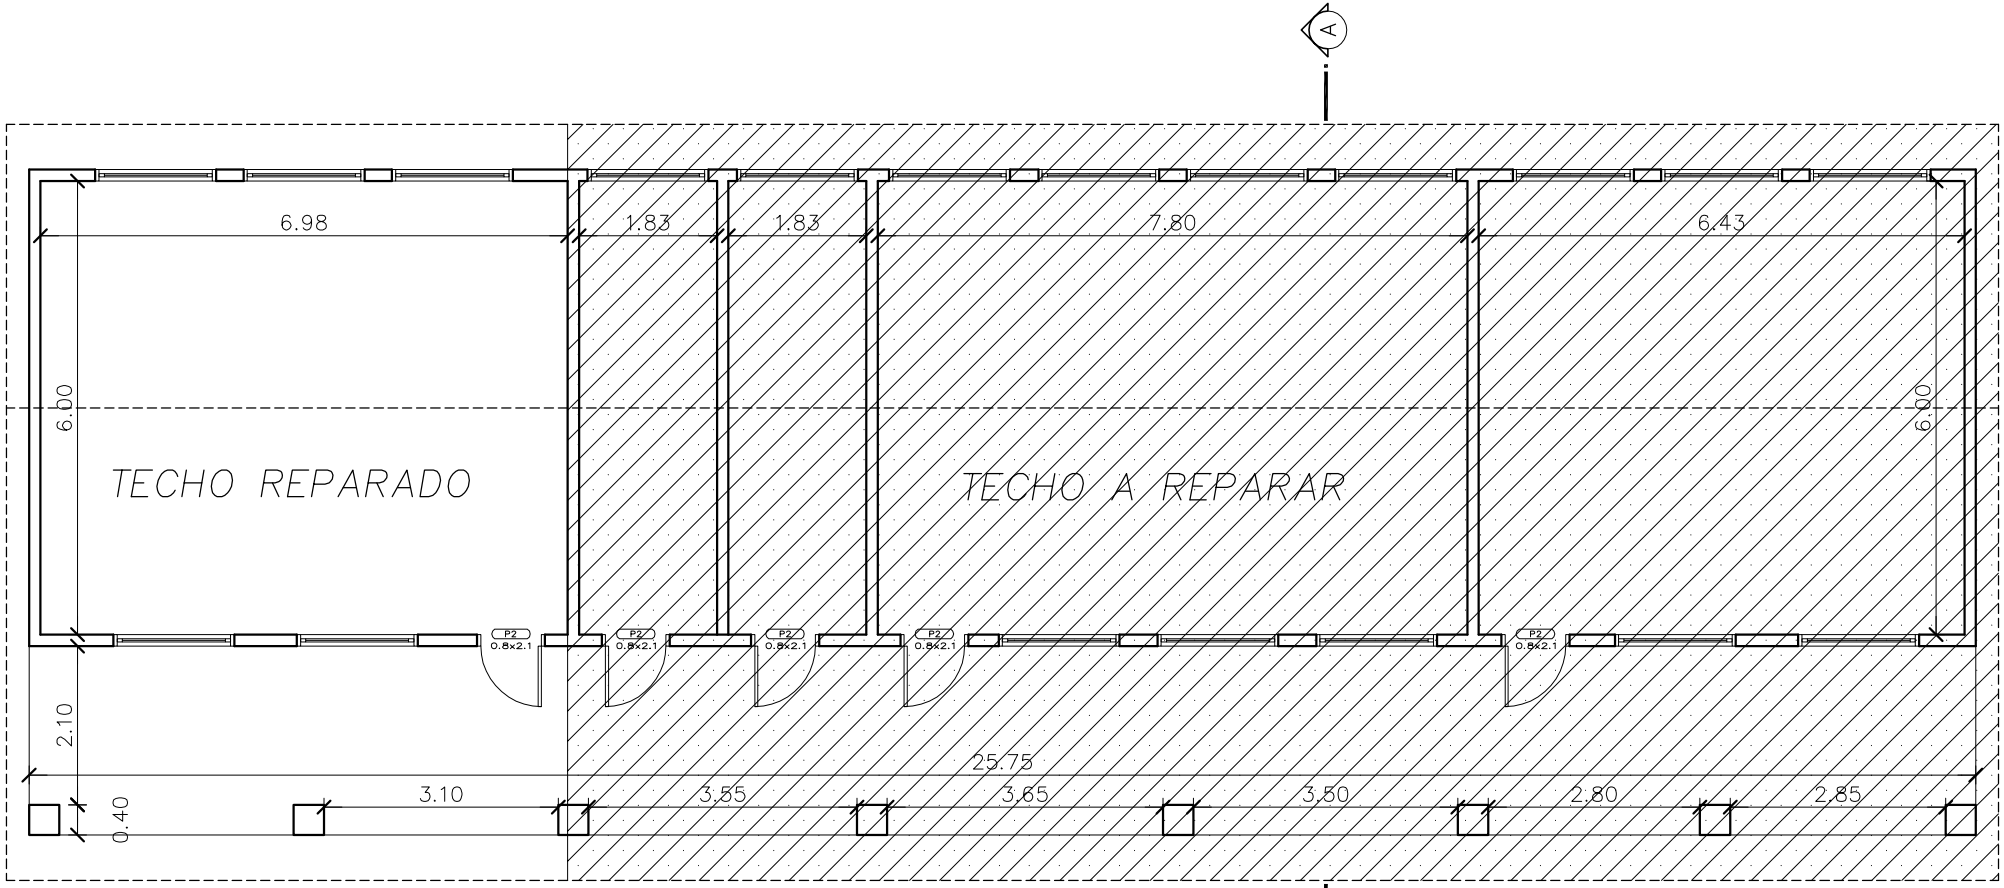

BLOQUE AULAS

Escala 1/100

N

"JUAN ANGEL BENITEZ"

ESCUELA BASICA No. 2645