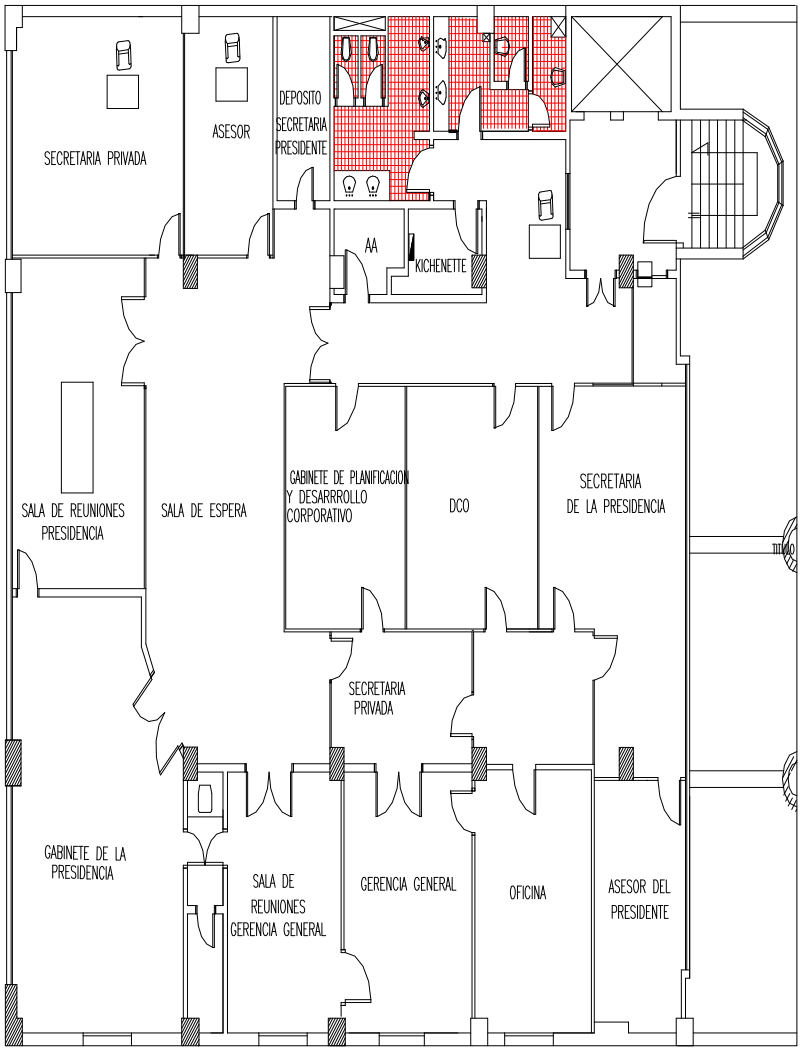

Petropar
noviembre

GERENCIA DE MANTENIMIENTO ELECTROMECANICO

DEPARTAMENTO

PROYECTOS E INFRAESTRUCTURA

AREA

OFICINA CENTRAL

PISO 14

REFACCION DE BAÑOS

PLANO N°

1 : 1

Escala : 1 / 100

PROYECTO

D.O.I

DIBUJO

Mario I. Molinas

FECHA

MAYO - 2.015