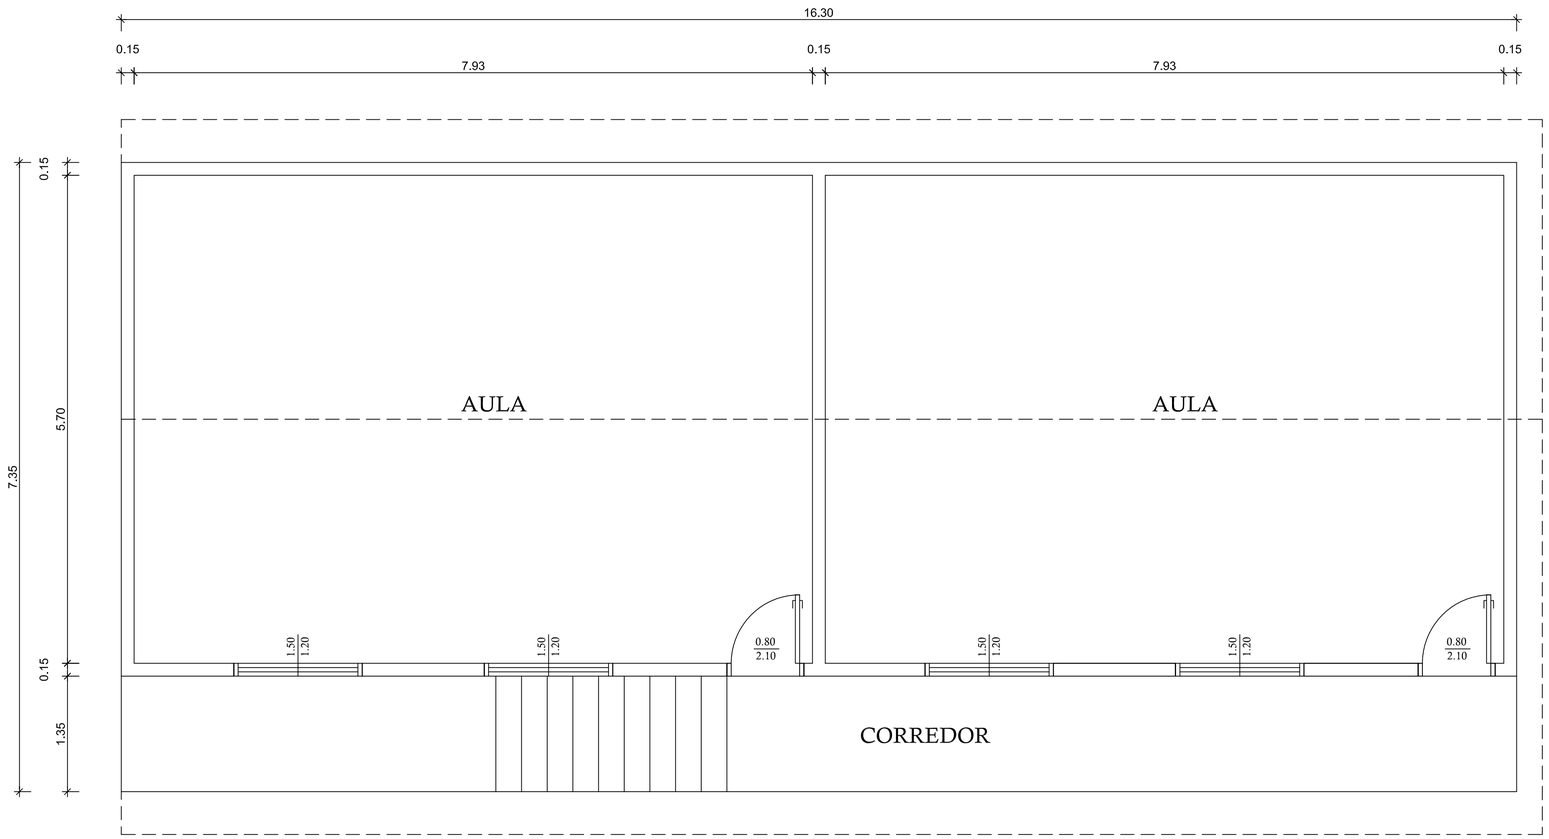

PLANTA ARQUITECTONICA
ESCALA 1:50

PLANTA DE UBICACION DE LA OBRA

DETALLES DE LA PRESENTE OBRA
1- Reparación de techos.
- Reposición de tejas, sobre Machimbre-

MUNICIPALIDAD DE PDTE. FRANCO
DIRECCIÓN DE OBRAS
"Administracion Abog. Alcides Fernandez"

Reparacion de Techo - Escuela Maria Auxiliadora N° 3592

Ubicacion: Barrio Maria Auxiliadora

Director Obras: Sr. Wilfrido Benitez

Jefe Obras: Sr. Julio Benitez

Proyecto: Ing. Jr. Enrique Jara Lopez

Fecha : Junio /2013

Escala : Indicada