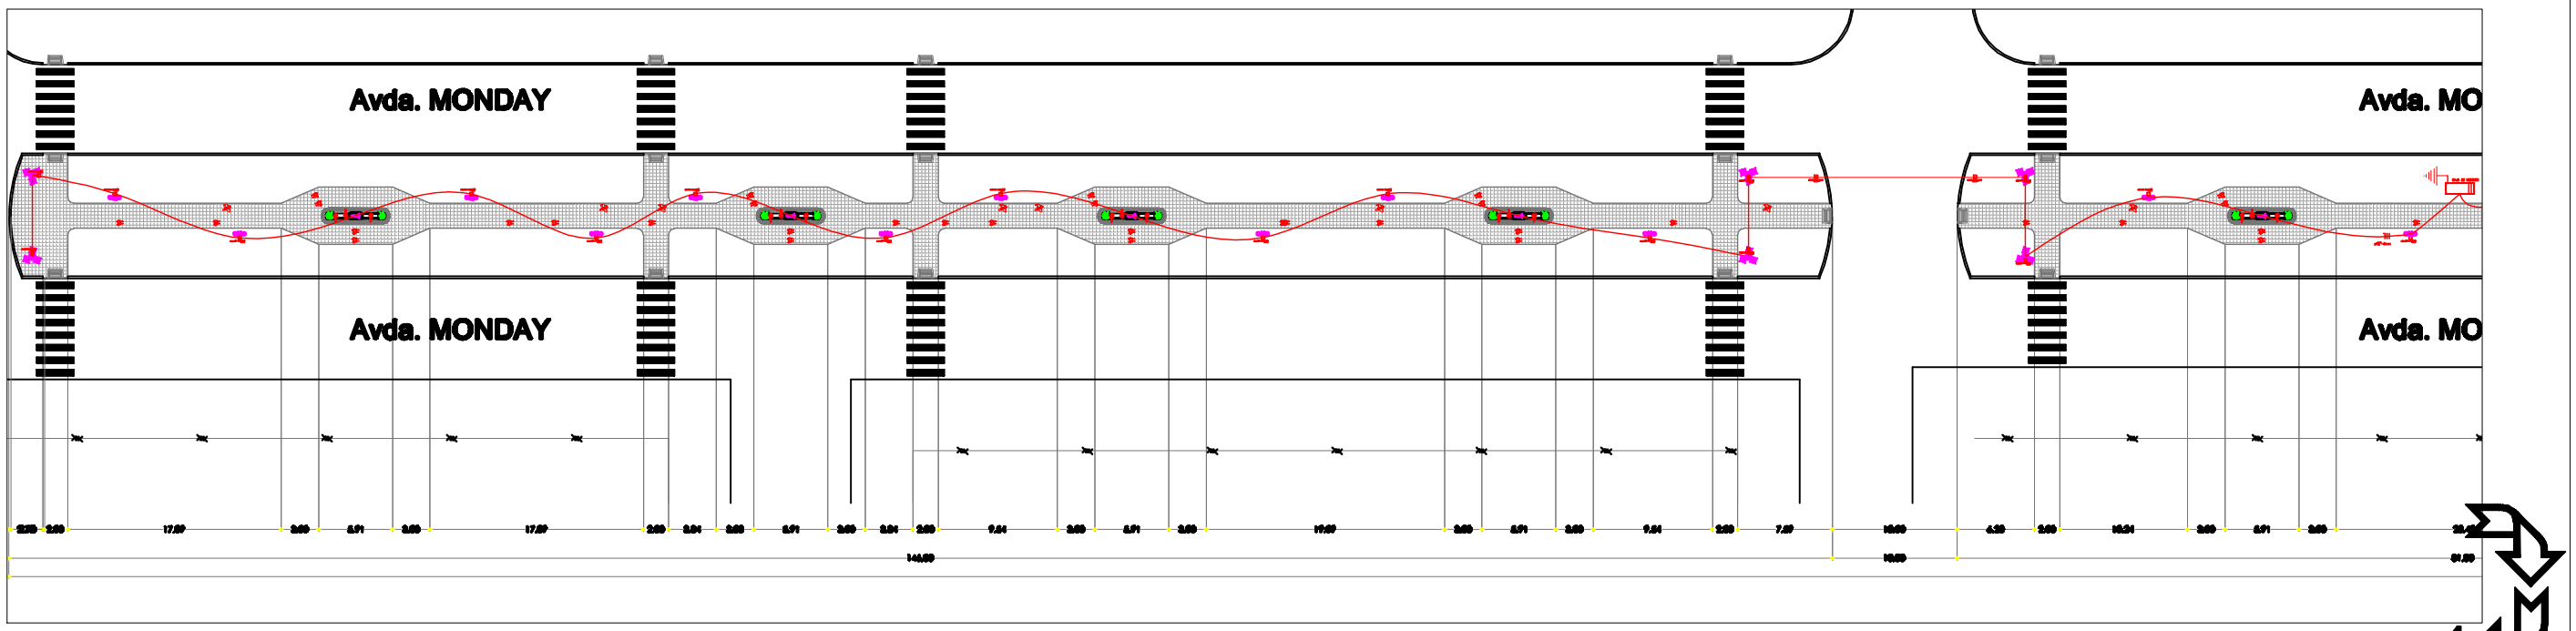

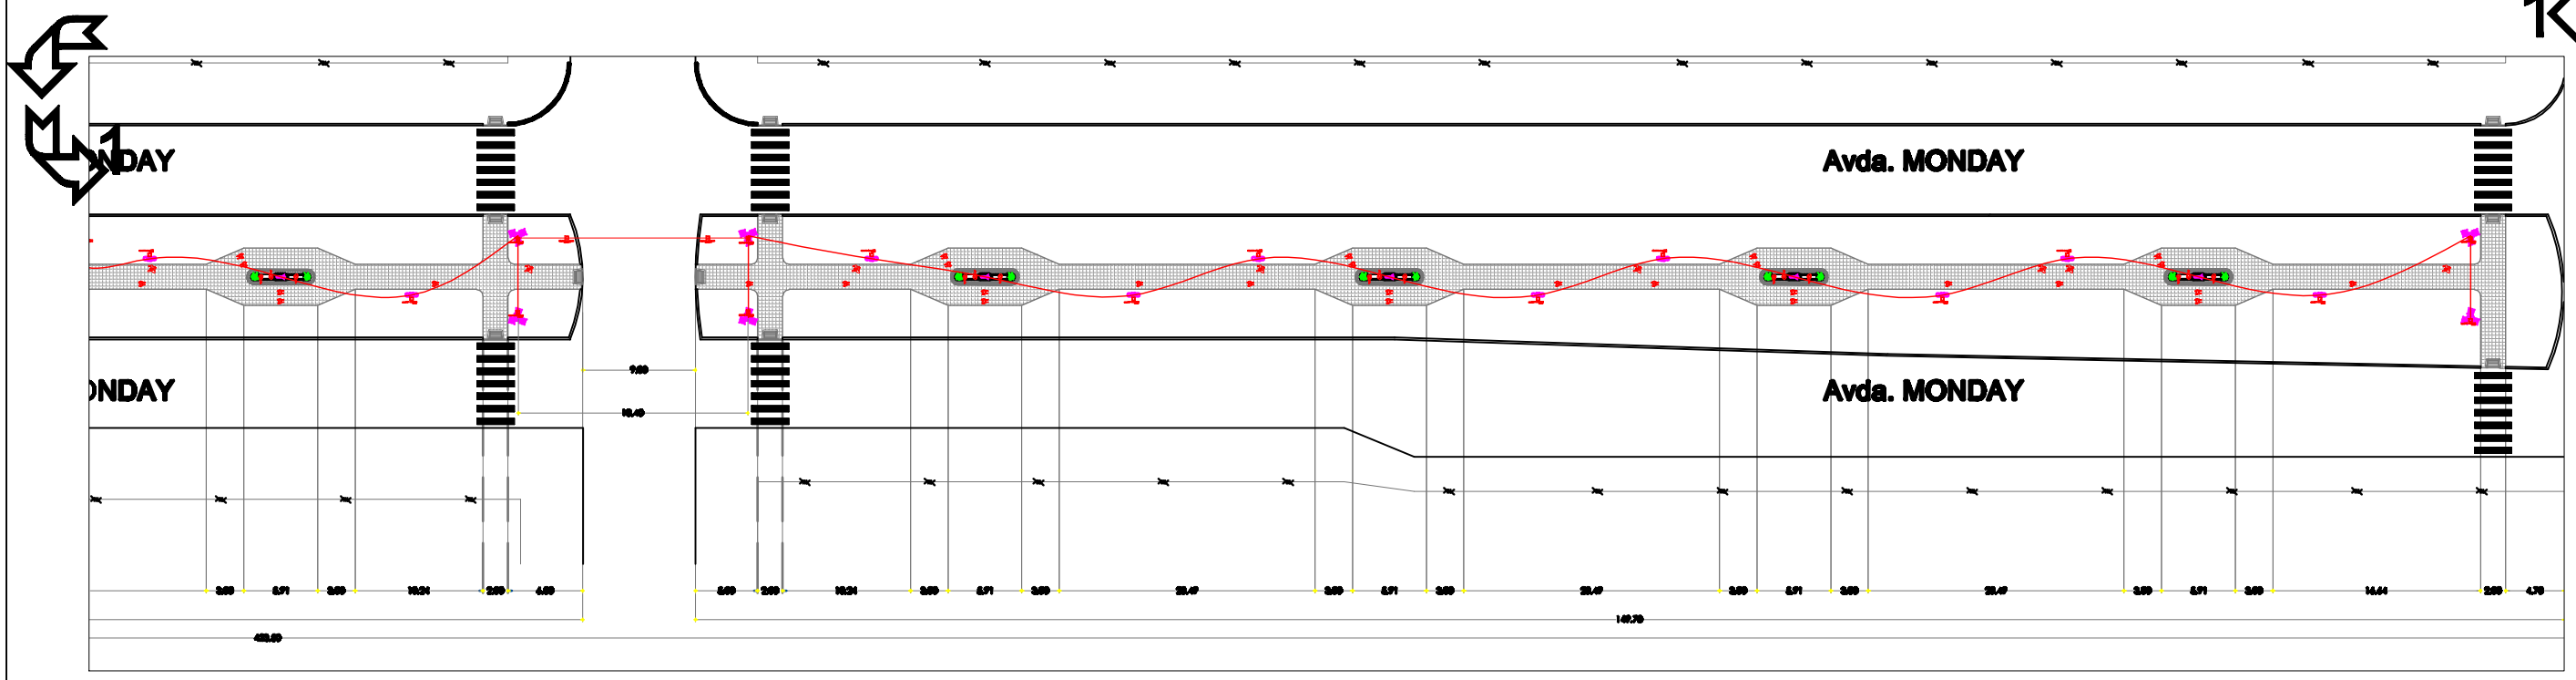

SIMBOLOGIA

- FD AEREO EXCLUSIVO
- FD AEREO A.H.D.E.
- POSTE HºAº 12 m.
- POSTE HºAº 9 m.
- POSTE AC. 9 m.
- POSTE PALMA
- POSTE DE MADERA M.T.
- POSTE DE MADERA B.T.
- ALUMBRADO PROYECTADO
- TABLERO DE MEDIDOR TRIFASICO
- SECCIONADOR DE LINEA M.T.
- DESCARGADOR DE SOBRETENSION M.T.
- RIENDA SIMPLE
- ACOM. MONOFASICA
- PUESTA A TIERRA
- LÍNEA MONOFASICA B.T.
- LÍNEA MONOFASICA M.T.
- LÍNEA TRIFASICA M.T.
- LINDERO
- LINEA M.T.
- LINEA B.T.
- POZO DE AGUA
- PUENTE

POR COLORES

- PROYECTADO
- EXISTENTE
- RETIRO
- RECOLOCACIÓN

INSTALACION ELECTRICA ESC. S/E

MUNICIPALIDAD DE PDTE. FRANCO			
DIRECCION	: AREA URBANA		
DIRECTOR	: CARLOS MEDINA		
OBRA	: PASEO MONDAY INSTALACION ELECTRICA		
DIVISION	: PLANIFICACION Y PROYECTOS		LAMINA
DETALLAMIENTO	: CRISTHIAN ORTIZ		07
DIBUJANTE	: CRISTHIAN ORTIZ		CORRECCION N°: 1
FECHA	19/MAR/16	ESCALA S/E	

V° B° DIRECTOR