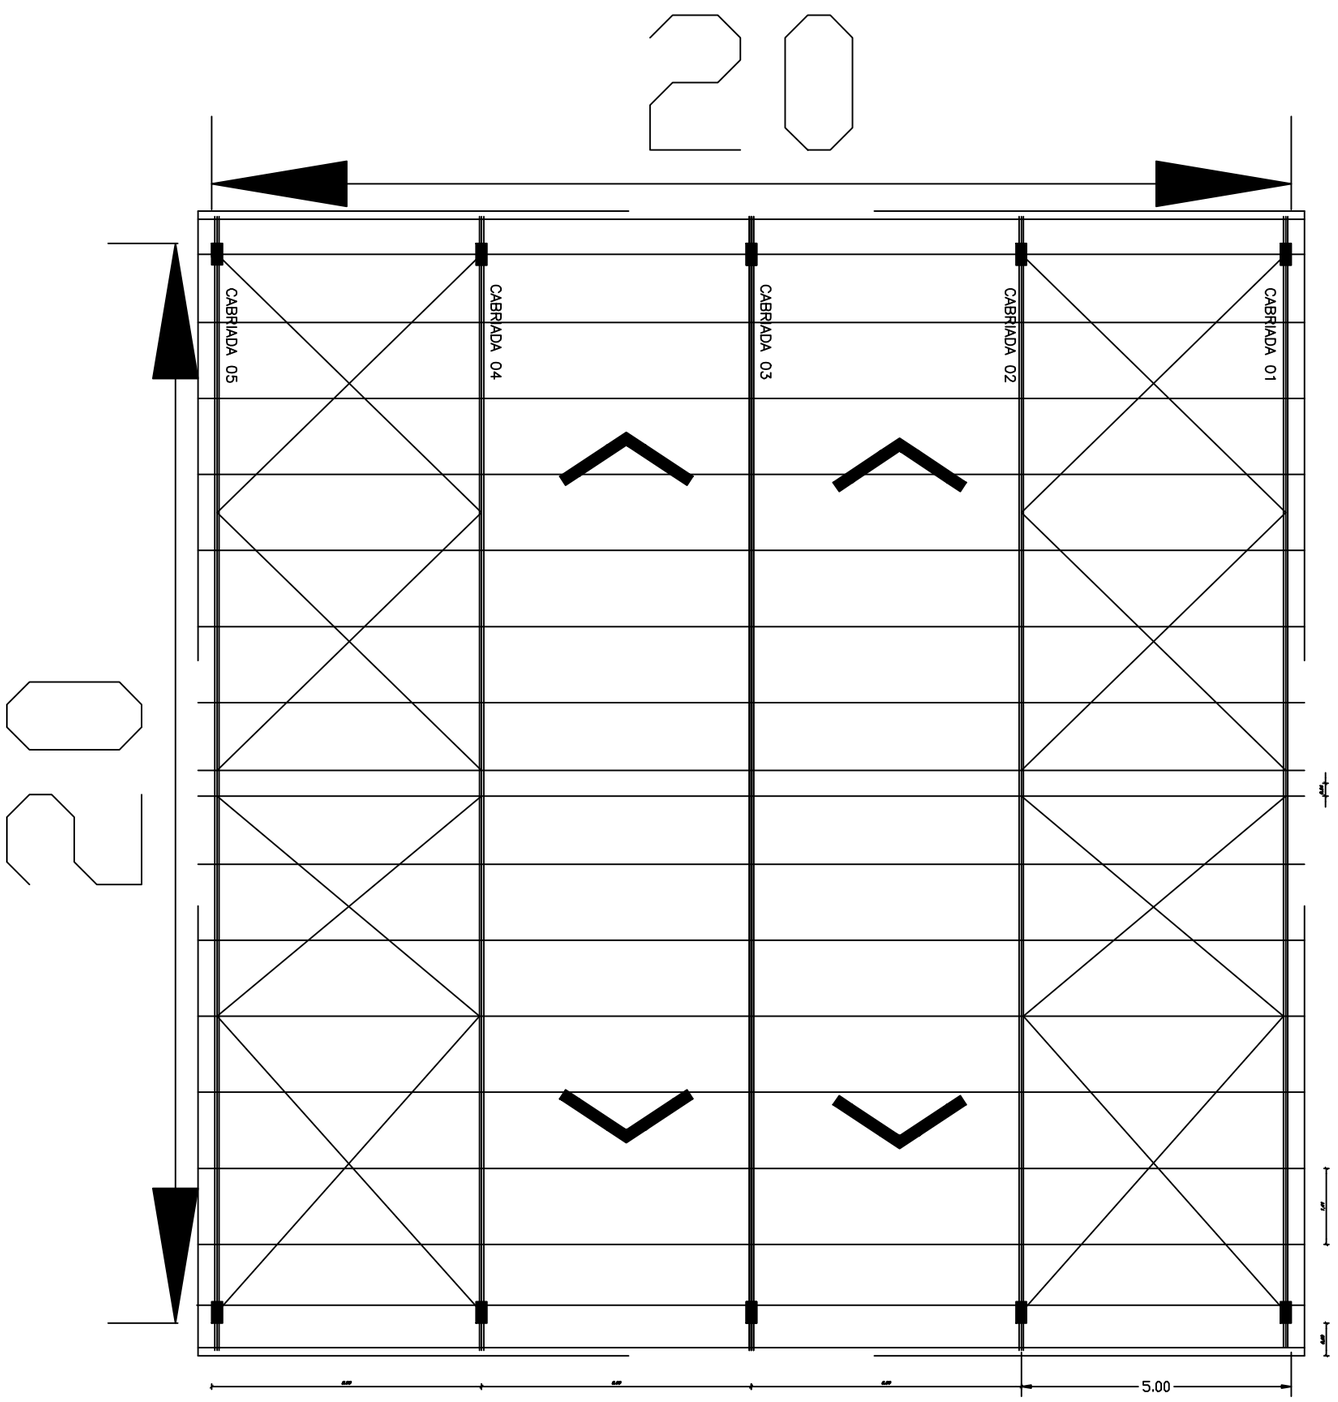

PLANTA ACOTADA

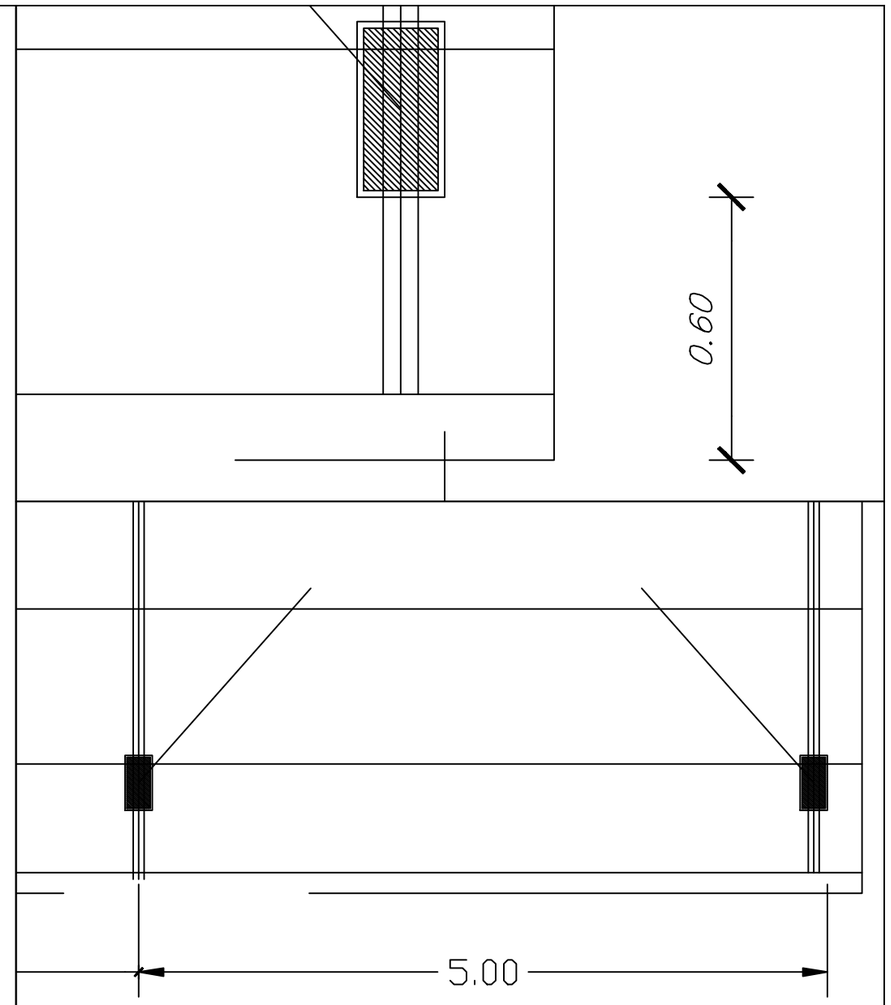

MUNICIPALIDAD DE MCAL. FRANCISCO S. LOPEZ

OBRA: CONSTRUCCION DE TINGLADO
EN LA COMUNIDAD DE LATERZA

UBICACION:

DISTRITO DE MCAL. LOPEZ

PROYECTO: ING. CESAR CRISTALDO

FECHA : MAY / 2.019.- **ESCALA** S/E

PROYECTISTA

V° B°