CORDÓN CUNETA DE HORMIGÓN
Escala 1:20

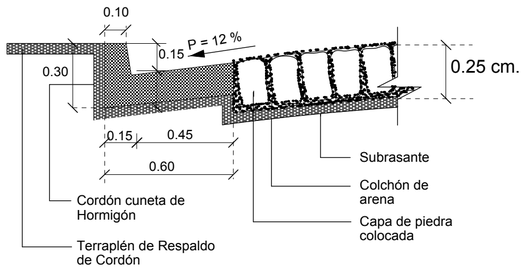

PERFIL

BADÉN DE HORMIGÓN ARMADO
Escala 1:20

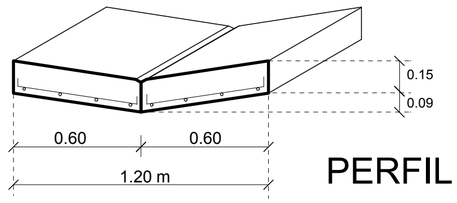

PERFIL

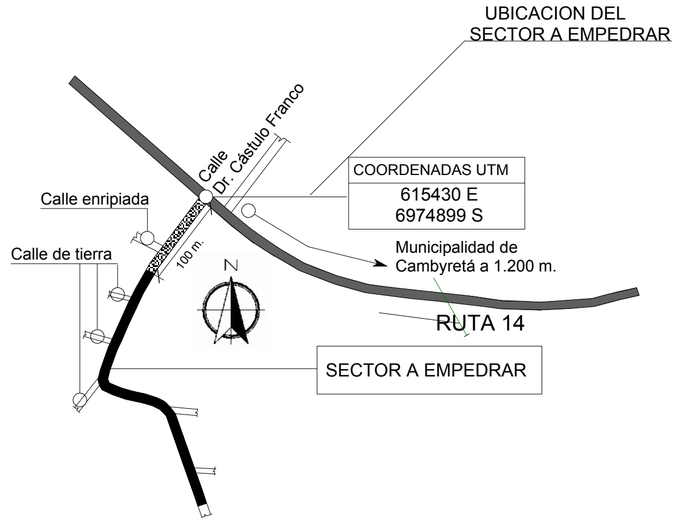

CROQUIS DE UBICACIÓN
Escala 1:5.000

BADÉN DE HORMIGÓN ARMADO
Escala 1:20

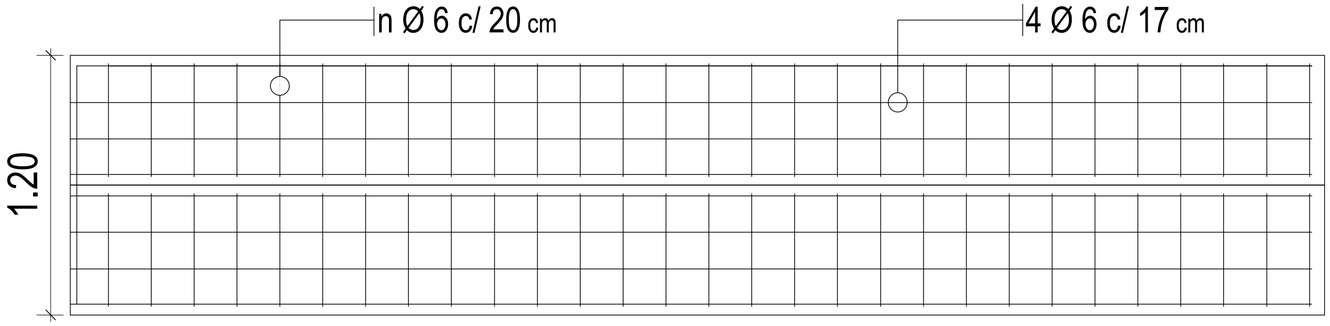

PLANTA Escala 1:20

CARTEL SEÑALIZADOR

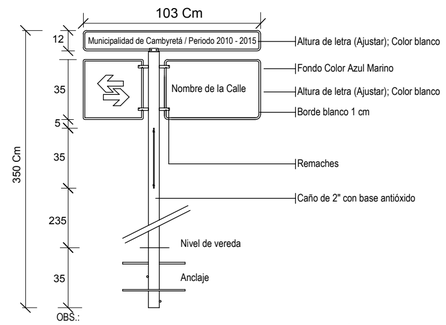

OBS.:
- LA CHAPA A UTILIZARSE PARA LOS CARTELES SERÁ Nº 18
- EL CAÑO ESTRUCTURAL SERÁ DE 2" Y ESTARÁ PINTADO EN TRES FRANJAS, DOS FRANJAS AZULES Y UNA FRANJA BLANCA CENTRADA DE UN METRO DE ANCHO.
- LA BASE DE Hº SE ENCUENTRA CONTEMPLADA EN LA PLANILLA DE CÓMPUTO Y PRESUPUESTO

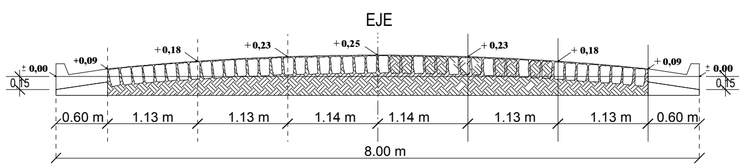

CORTE TRANSVERSAL TIPO
Escala 1:50

DETALLE CORDÓN ESCONDIDO
Sin Escala

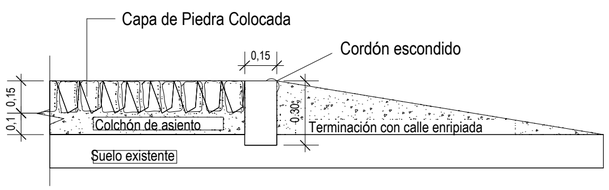

MUNICIPALIDAD DE CAMBYRETA
"Cambyretá en Marcha"
Periodo de Gobierno 2015-2020

PROYECTO: Empedrado Barrio San Rafael.

UBICACIÓN: Barrio San Juan.

LÁMINA N°: 02

MUNICIPALIDAD DE CAMBYRETA
ITAPÚA -PARAGUAY

Arq. Luis Roa Bartz
Dpto. de Obras

Francisco J. Pereira Rieve
Intendente Municipal

Setiembre de 2.016