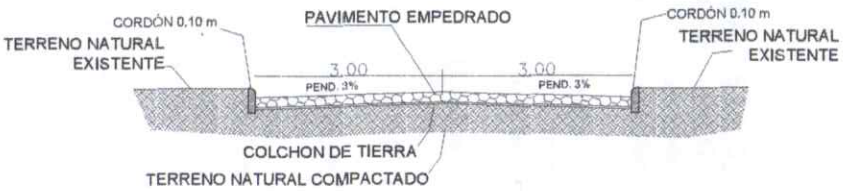

CORTE

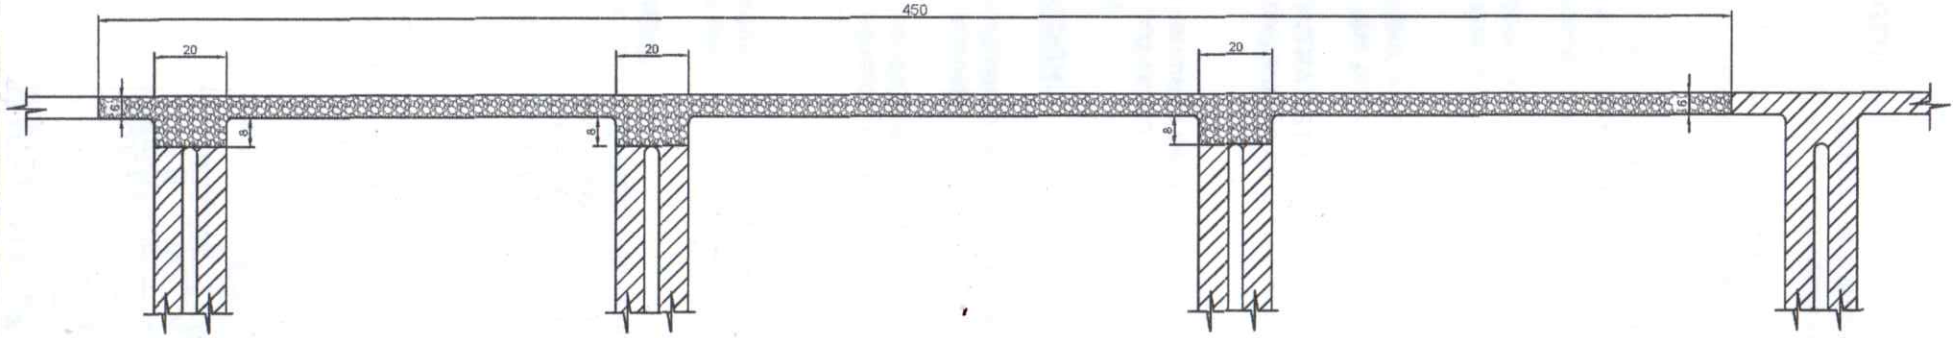

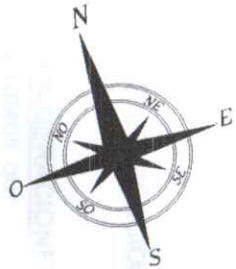

EMPEDRADO EXISTENTE

PAVIMENTO A EMPEDRAR

MUNICIPALIDAD DE SANTA ROSA DEL MONDAY		
DEPARTAMENTO: SECRETARIA DE OBRAS		
DIVISION: PROYECTO Y FISCALIZACIÓN		
PLANO Sin Esc.	OBRA CONSTRUCCIÓN DE PAVIMENTO TIPO EMPEDRADO - CURUPAYTY TRAMO II	PLANO N° 01
AÑO 2022		

M.Sc. Ing. Civil Ronny González
Reg. MOPC 2450

BRAMANTE S.A.
RUC: 80093023-1