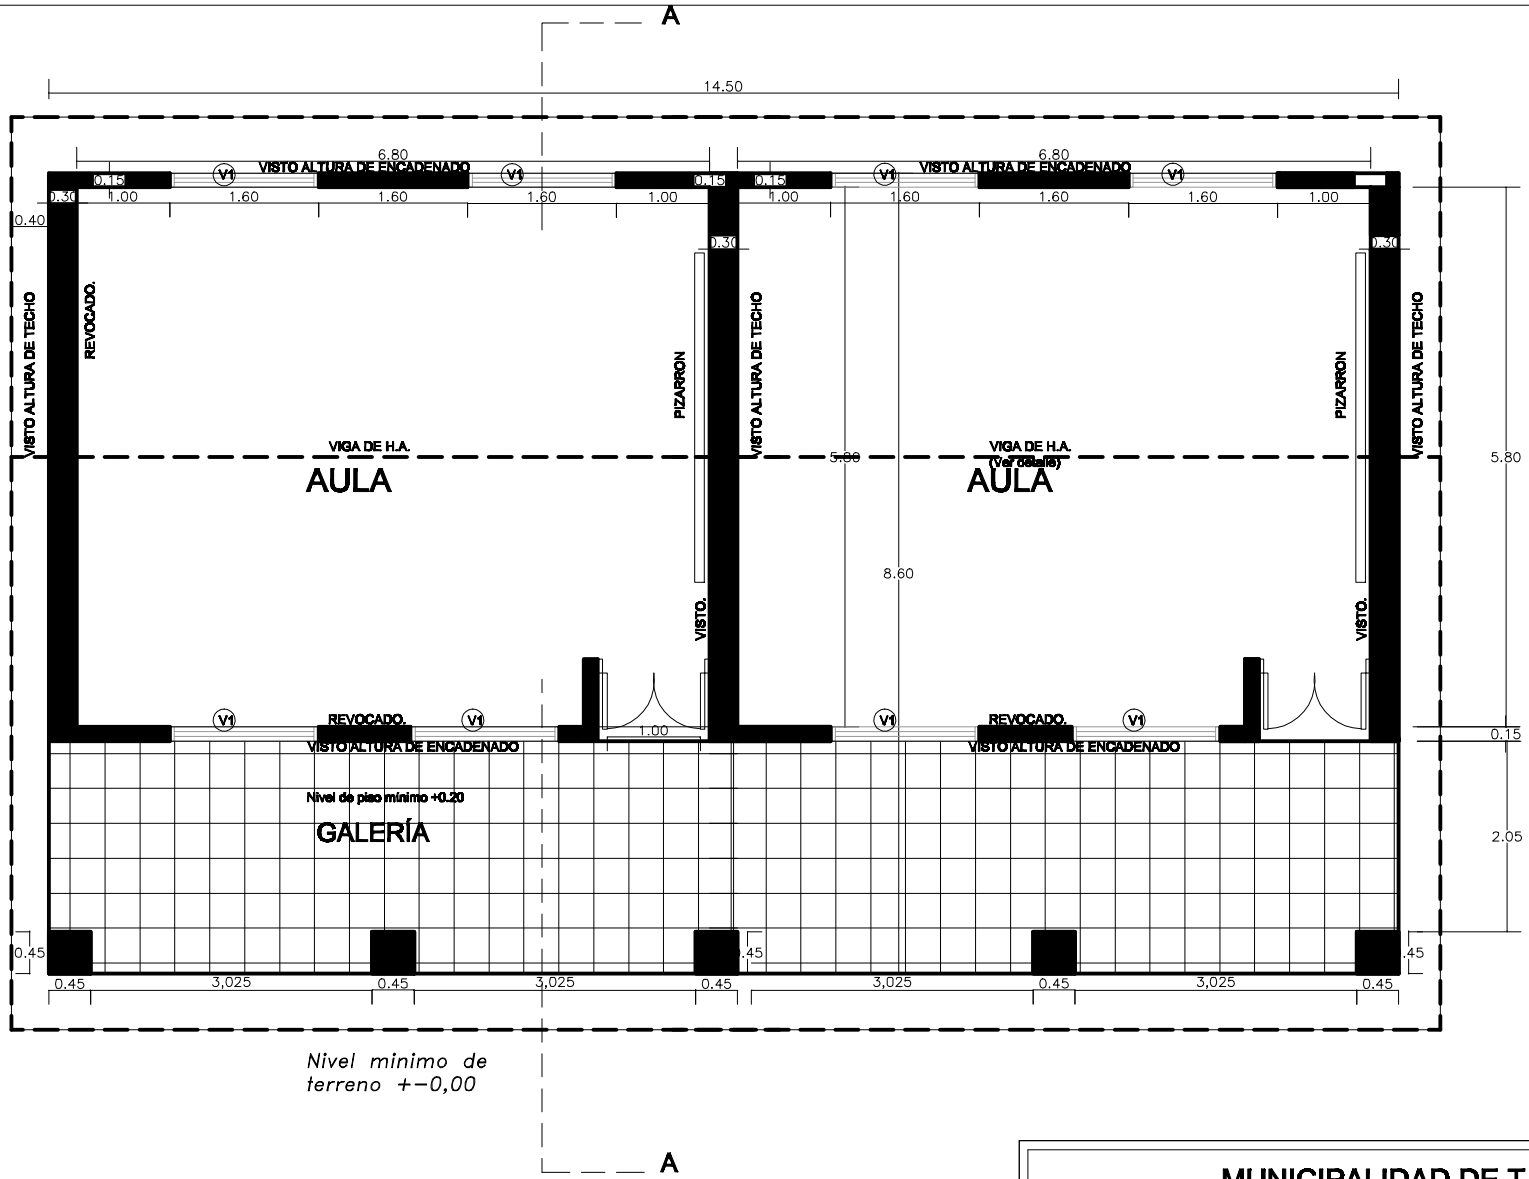

MUNICIPALIDAD DE TAVAPY		
DEPARTAMENTO DE OBRAS	2 AULA 5.80 X 6.80 TIPO MEC PROYECTO FONACIDE	
DIVISIÓN: PROYECTO Y FISCALIZACIÓN		
ESCALA: 1/50	PLANO: PLANTA ACOTADA	PLANO N.
AÑO: 2016	COLEGIO NACIONAL MARIA AUXILIADORA	1