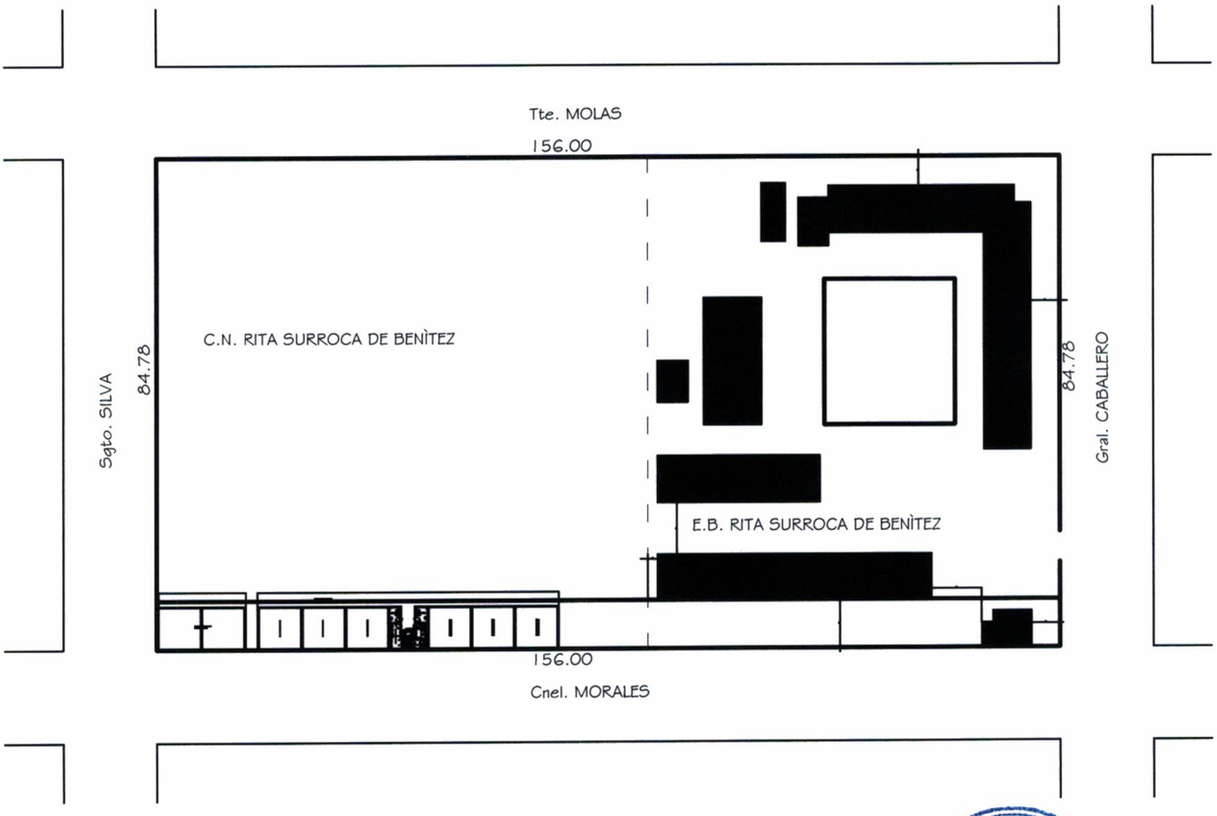

RITA SURROCA DE BENÌTEZ

CTA. CTE. CTRAL Nº 27-166-

MUNICIPALIDAD DE SAN LORENZO · FONACIDE · REPÚBLICA DEL PARAGUAY

Arq. María Gloria Paiva More
Directora de Fonacide
Municipalidad de San Lorenzo

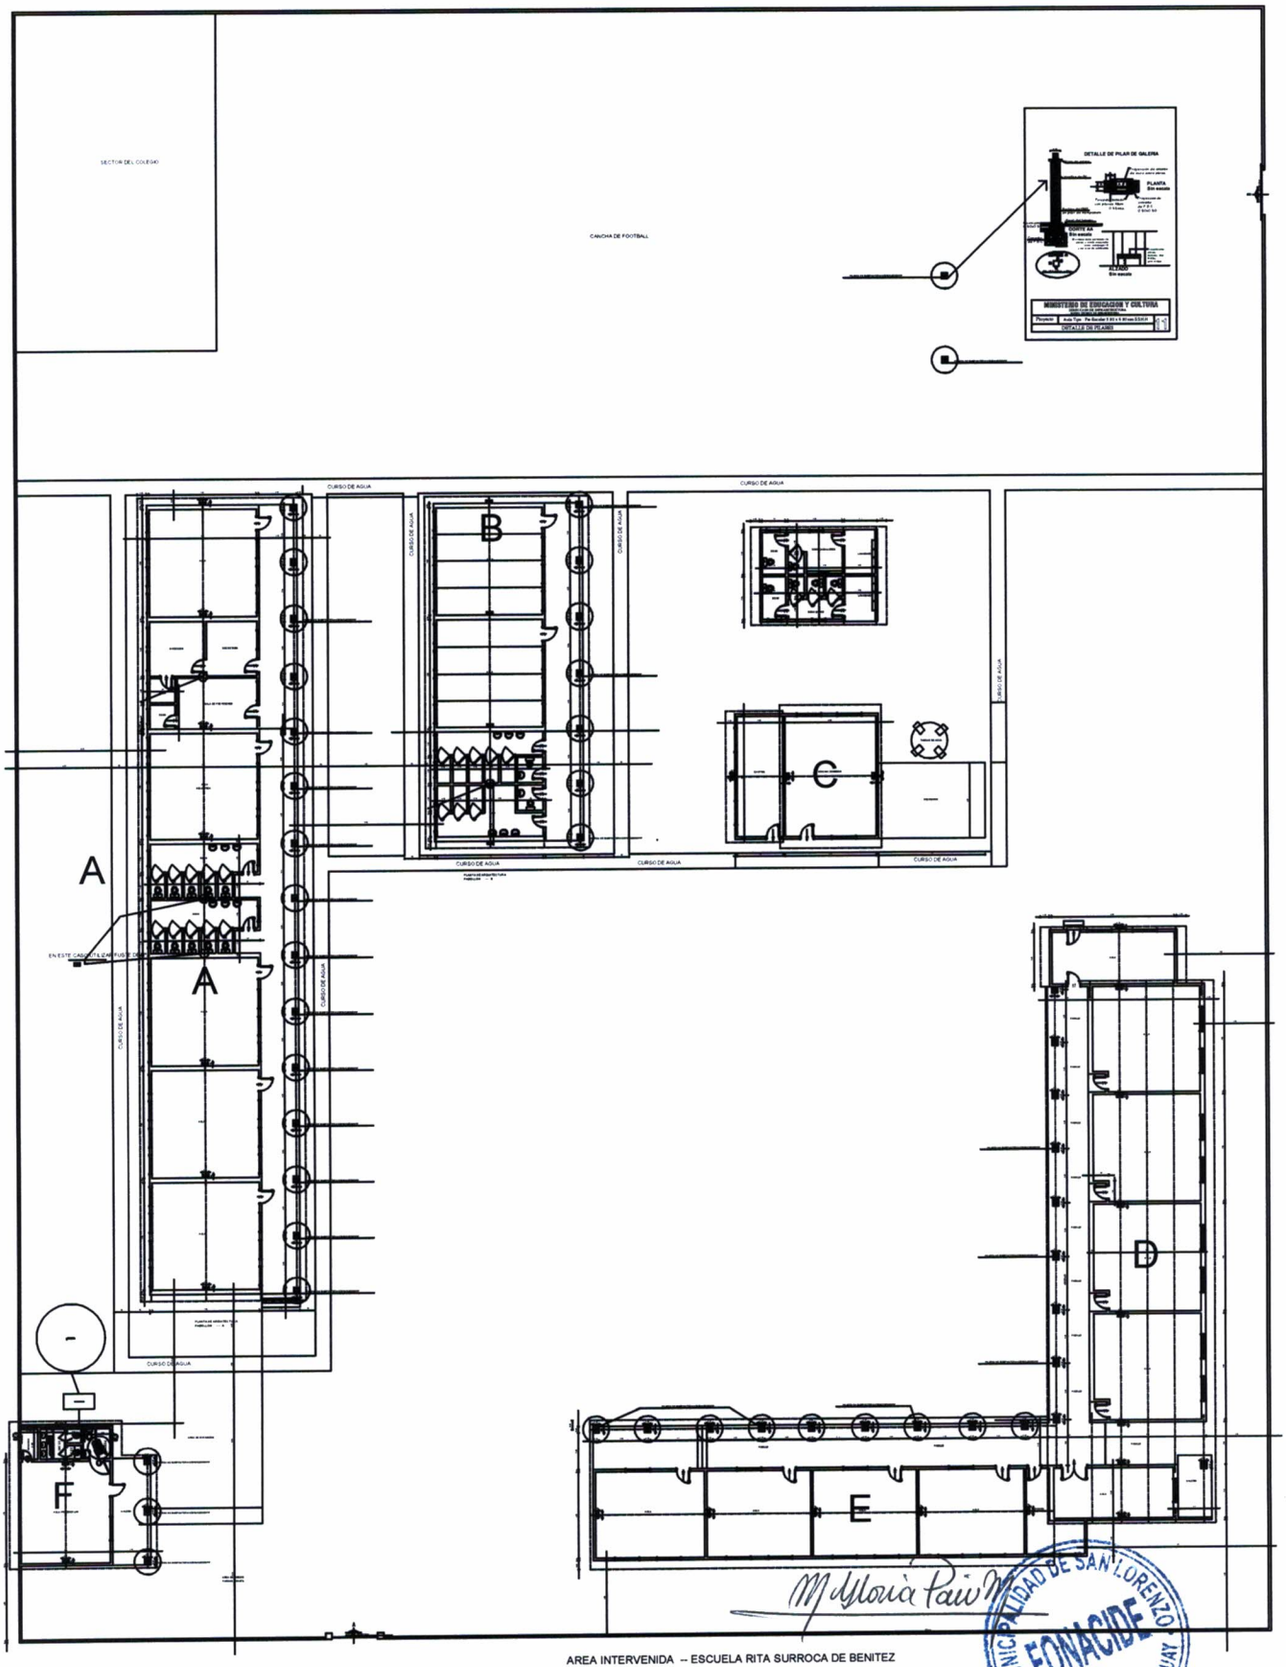

AREA INTERVENIDA -- ESCUELA RITA SURROCA DE BENITEZ

MUNICIPALIDAD DE SAN LORENZO
FONACIDE
REPUBLICA DEL PARAGUAY

Arq. María Gloria Paiva More
Directora de Fonacide
Municipalidad de San Lorenzo

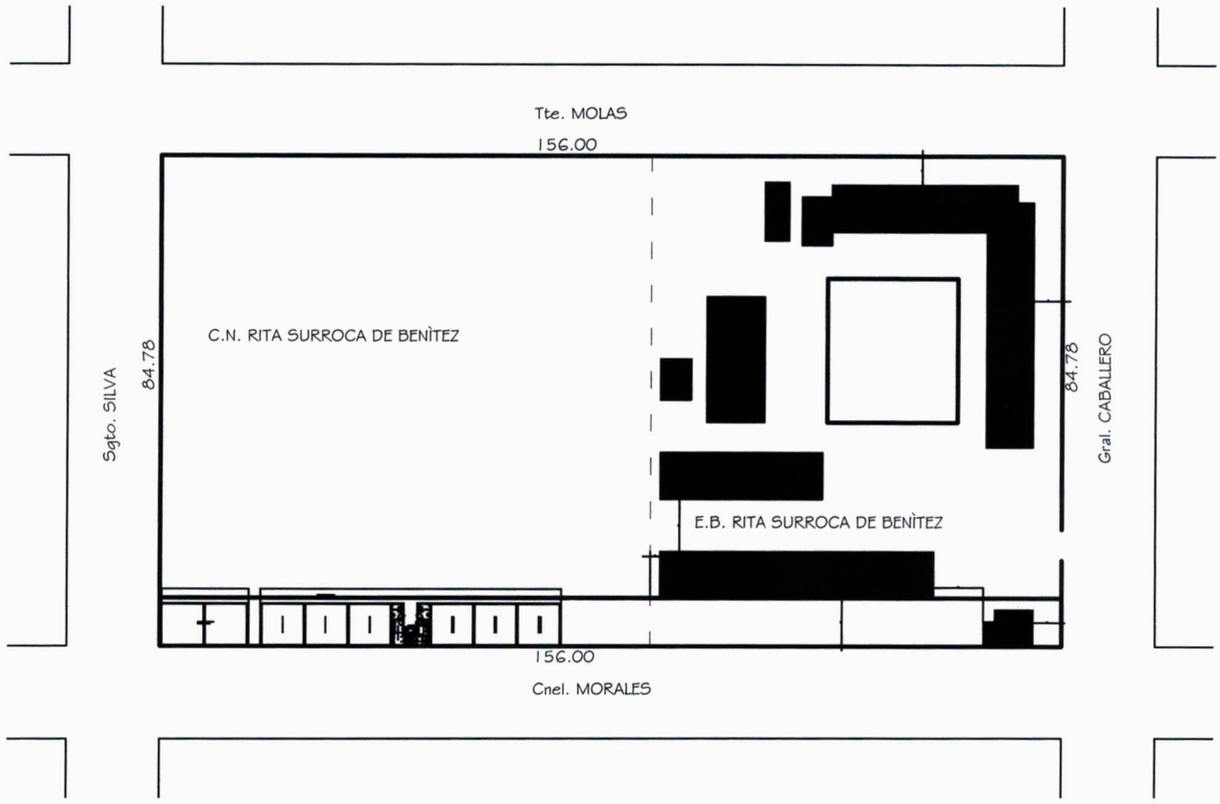

RITA SURROCA DE BENÌTEZ

CTA. CTE. CTRAL Nº 27-166-

MUNICIPALIDAD DE SAN LORENZO
FONACIDE
REPUBLICA DEL PARAGUAY

Arq. María Gloria Paiva More
Directora de Fonacide
Municipalidad de San Lorenzo

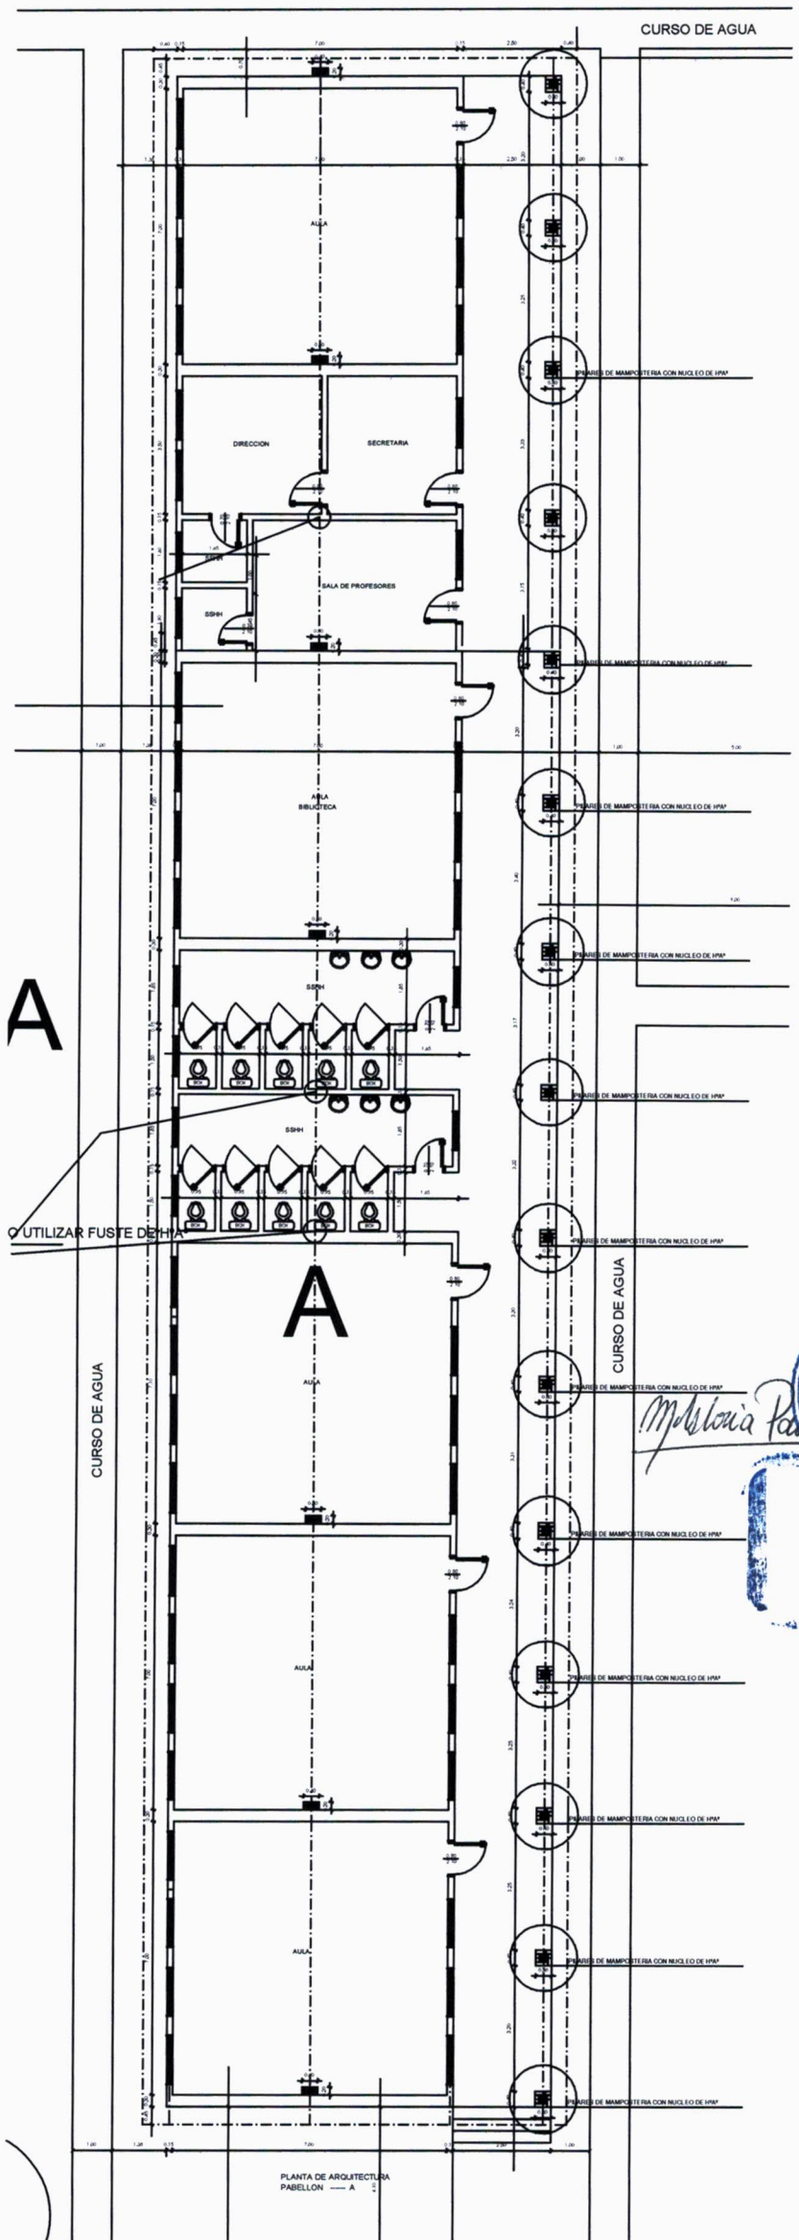

PLANTA DE ARQUITECTURA
PABELLON — A

MUNICIPALIDAD DE SAN LORENZO · FONACIDE · REPUBLICA DEL PARAGUAY

Arq. Maria Gloria Paiva More
Directora de Fonacide
Municipalidad de San Lorenzo

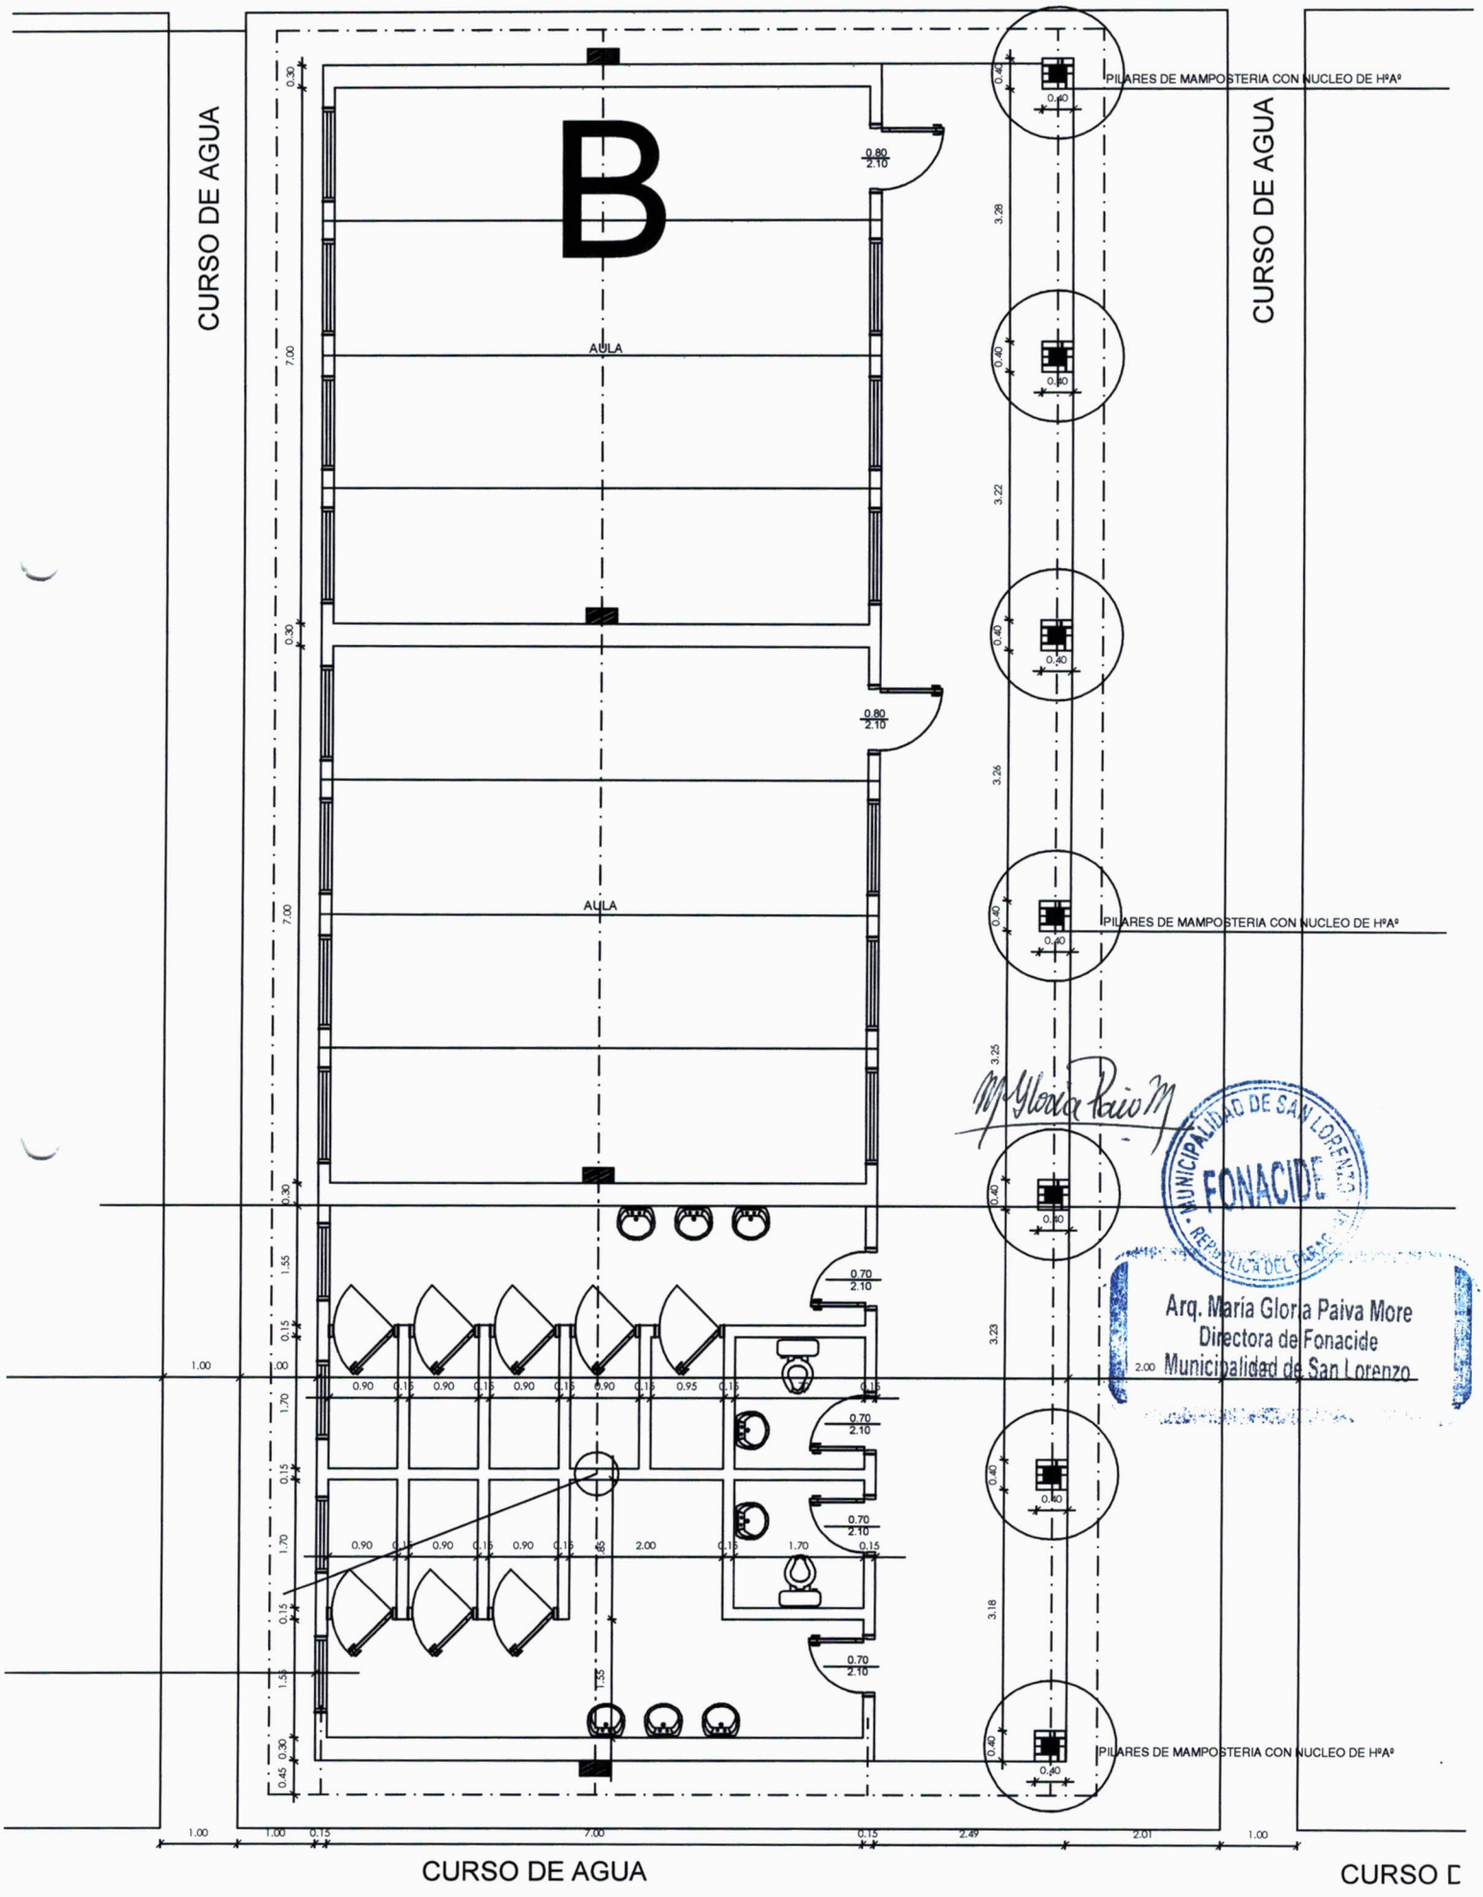

Arq. María Gloria Paiva More
Directora de Fonacide
Municipalidad de San Lorenzo

PLANTA DE ARQUITECTURA
PABELLON ------ B

CURSO DE AGUA

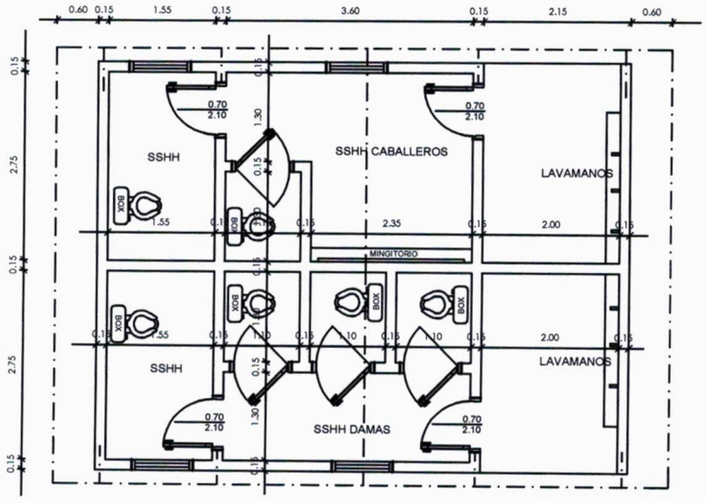

MUNICIPALIDAD DE SAN LORENZO
FONACIDE
REPUBLICA DEL PARAGUAY

Arq. María Gloria Paiva More
Directora de Fonacide
Municipalidad de San Lorenzo

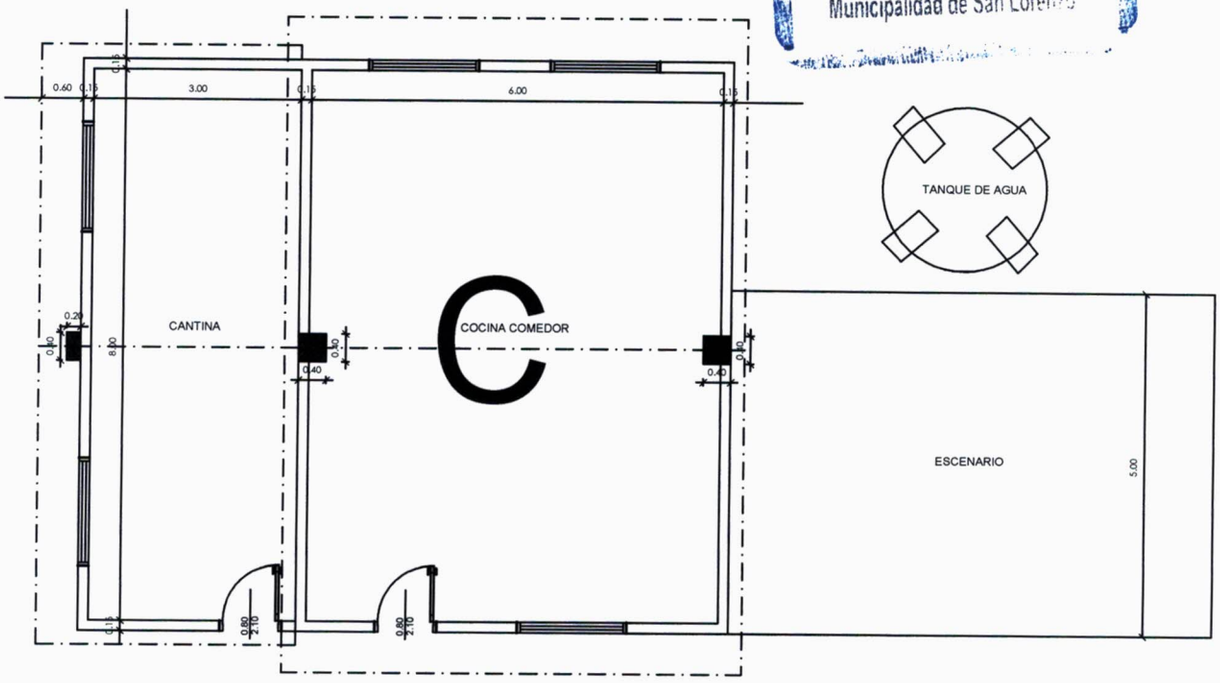

CURSO DE AGUA

CURSO DE AGUA

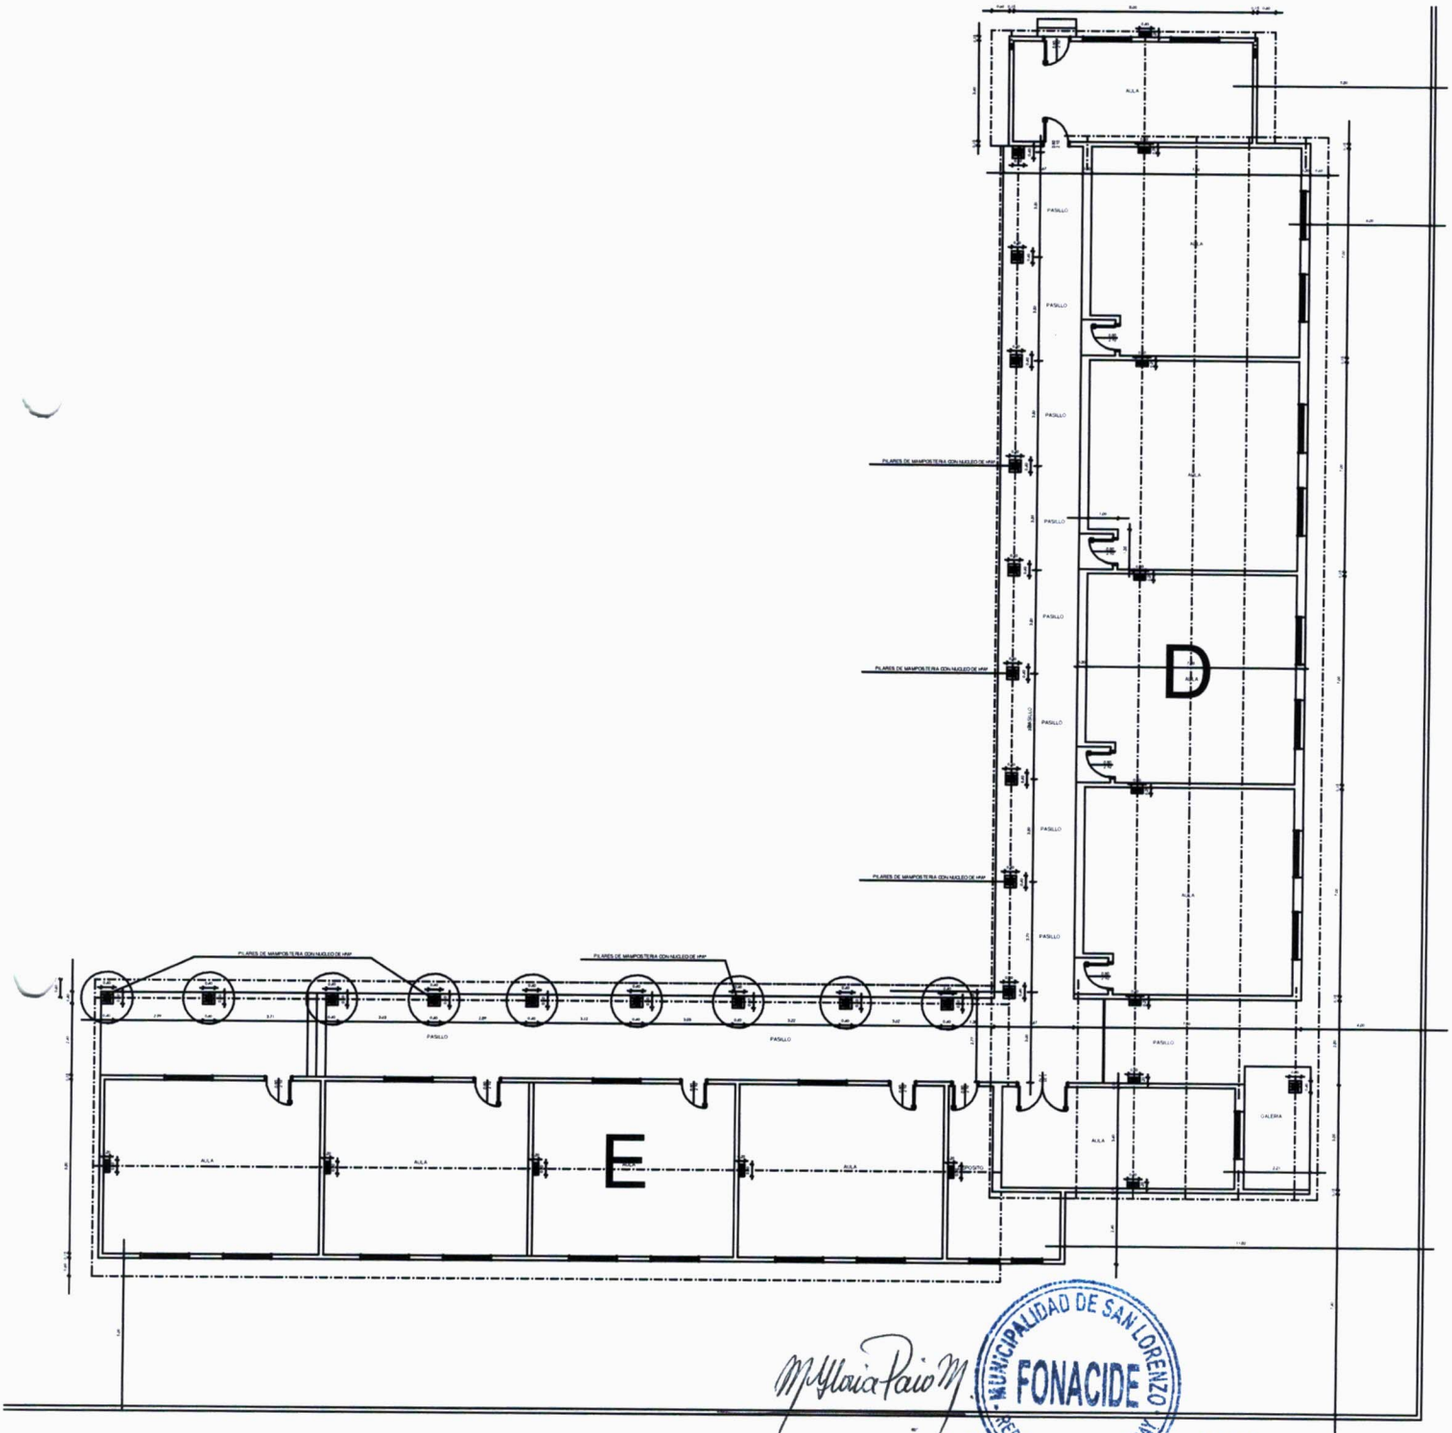

AREA INTERVENIDA -- ESCUELA RITA SURROCA DE BENITEZ

MUNICIPALIDAD DE SAN LORENZO
FONACIDE
REPUBLICA DEL PARAGUAY

Arq. María Gloria Paiva More
Directora de Fonacide
Municipalidad de San Lorenzo

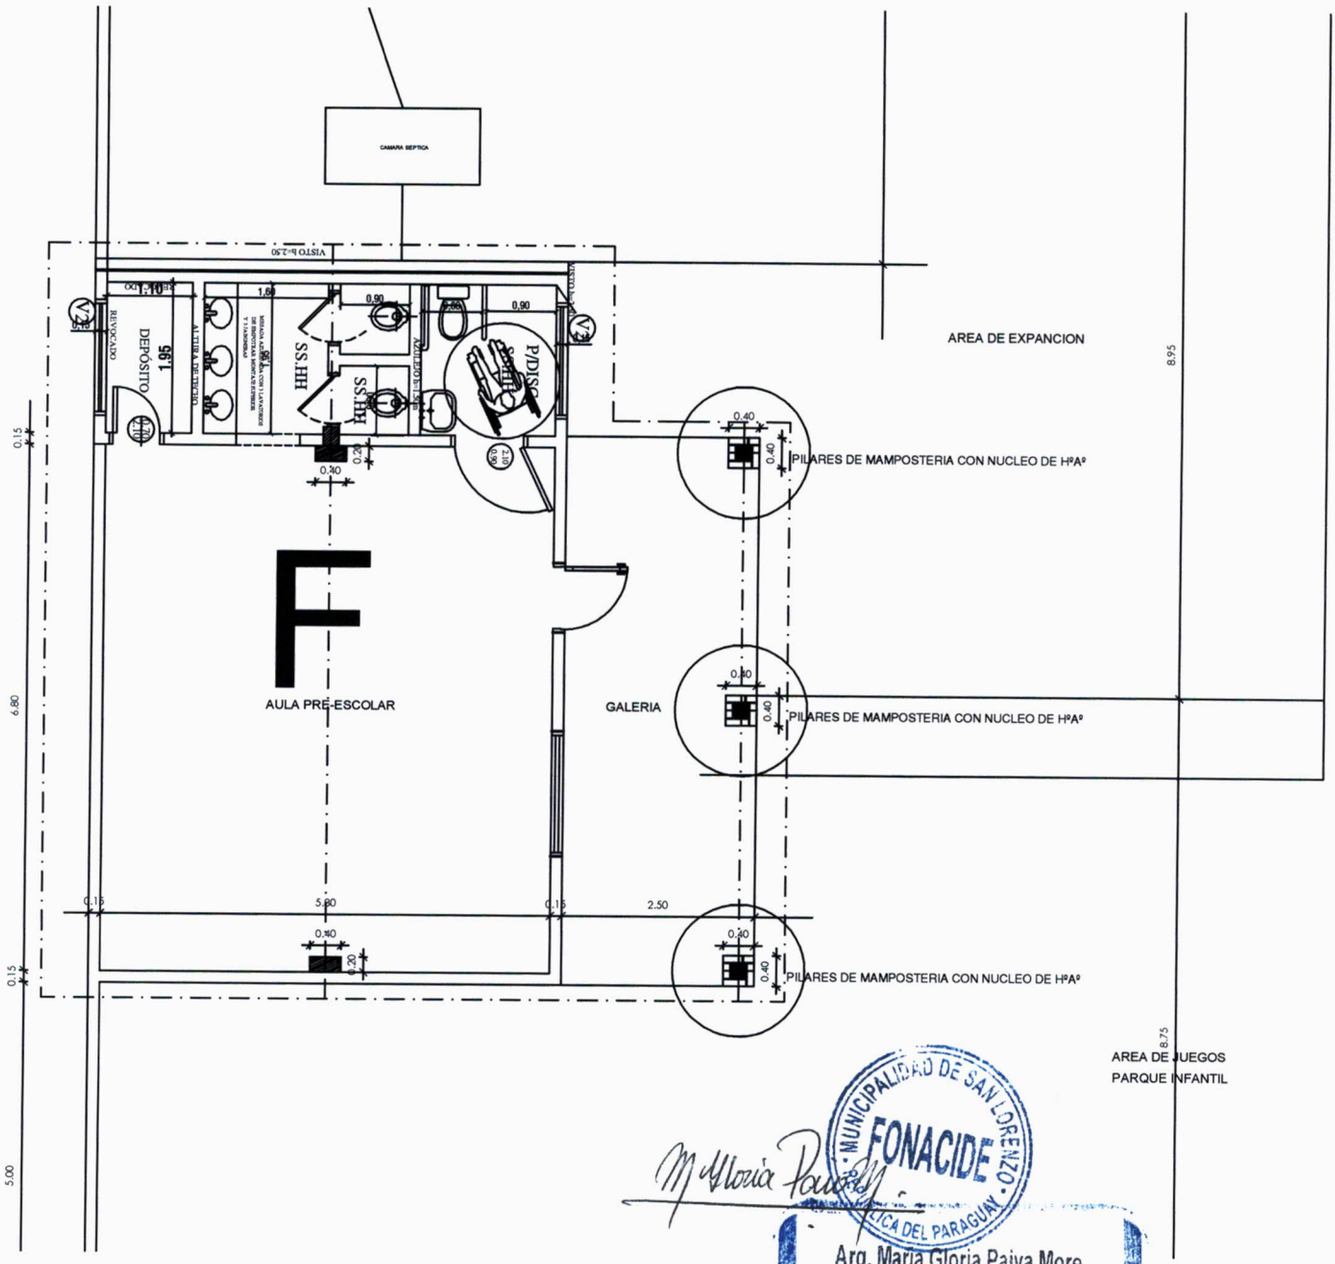

MUNICIPALIDAD DE SAN LORENZO
FONACIDE
REPUBLICA DEL PARAGUAY

Arq. María Gloria Paiva More
Directora de Fonacide
Municipalidad de San Lorenzo

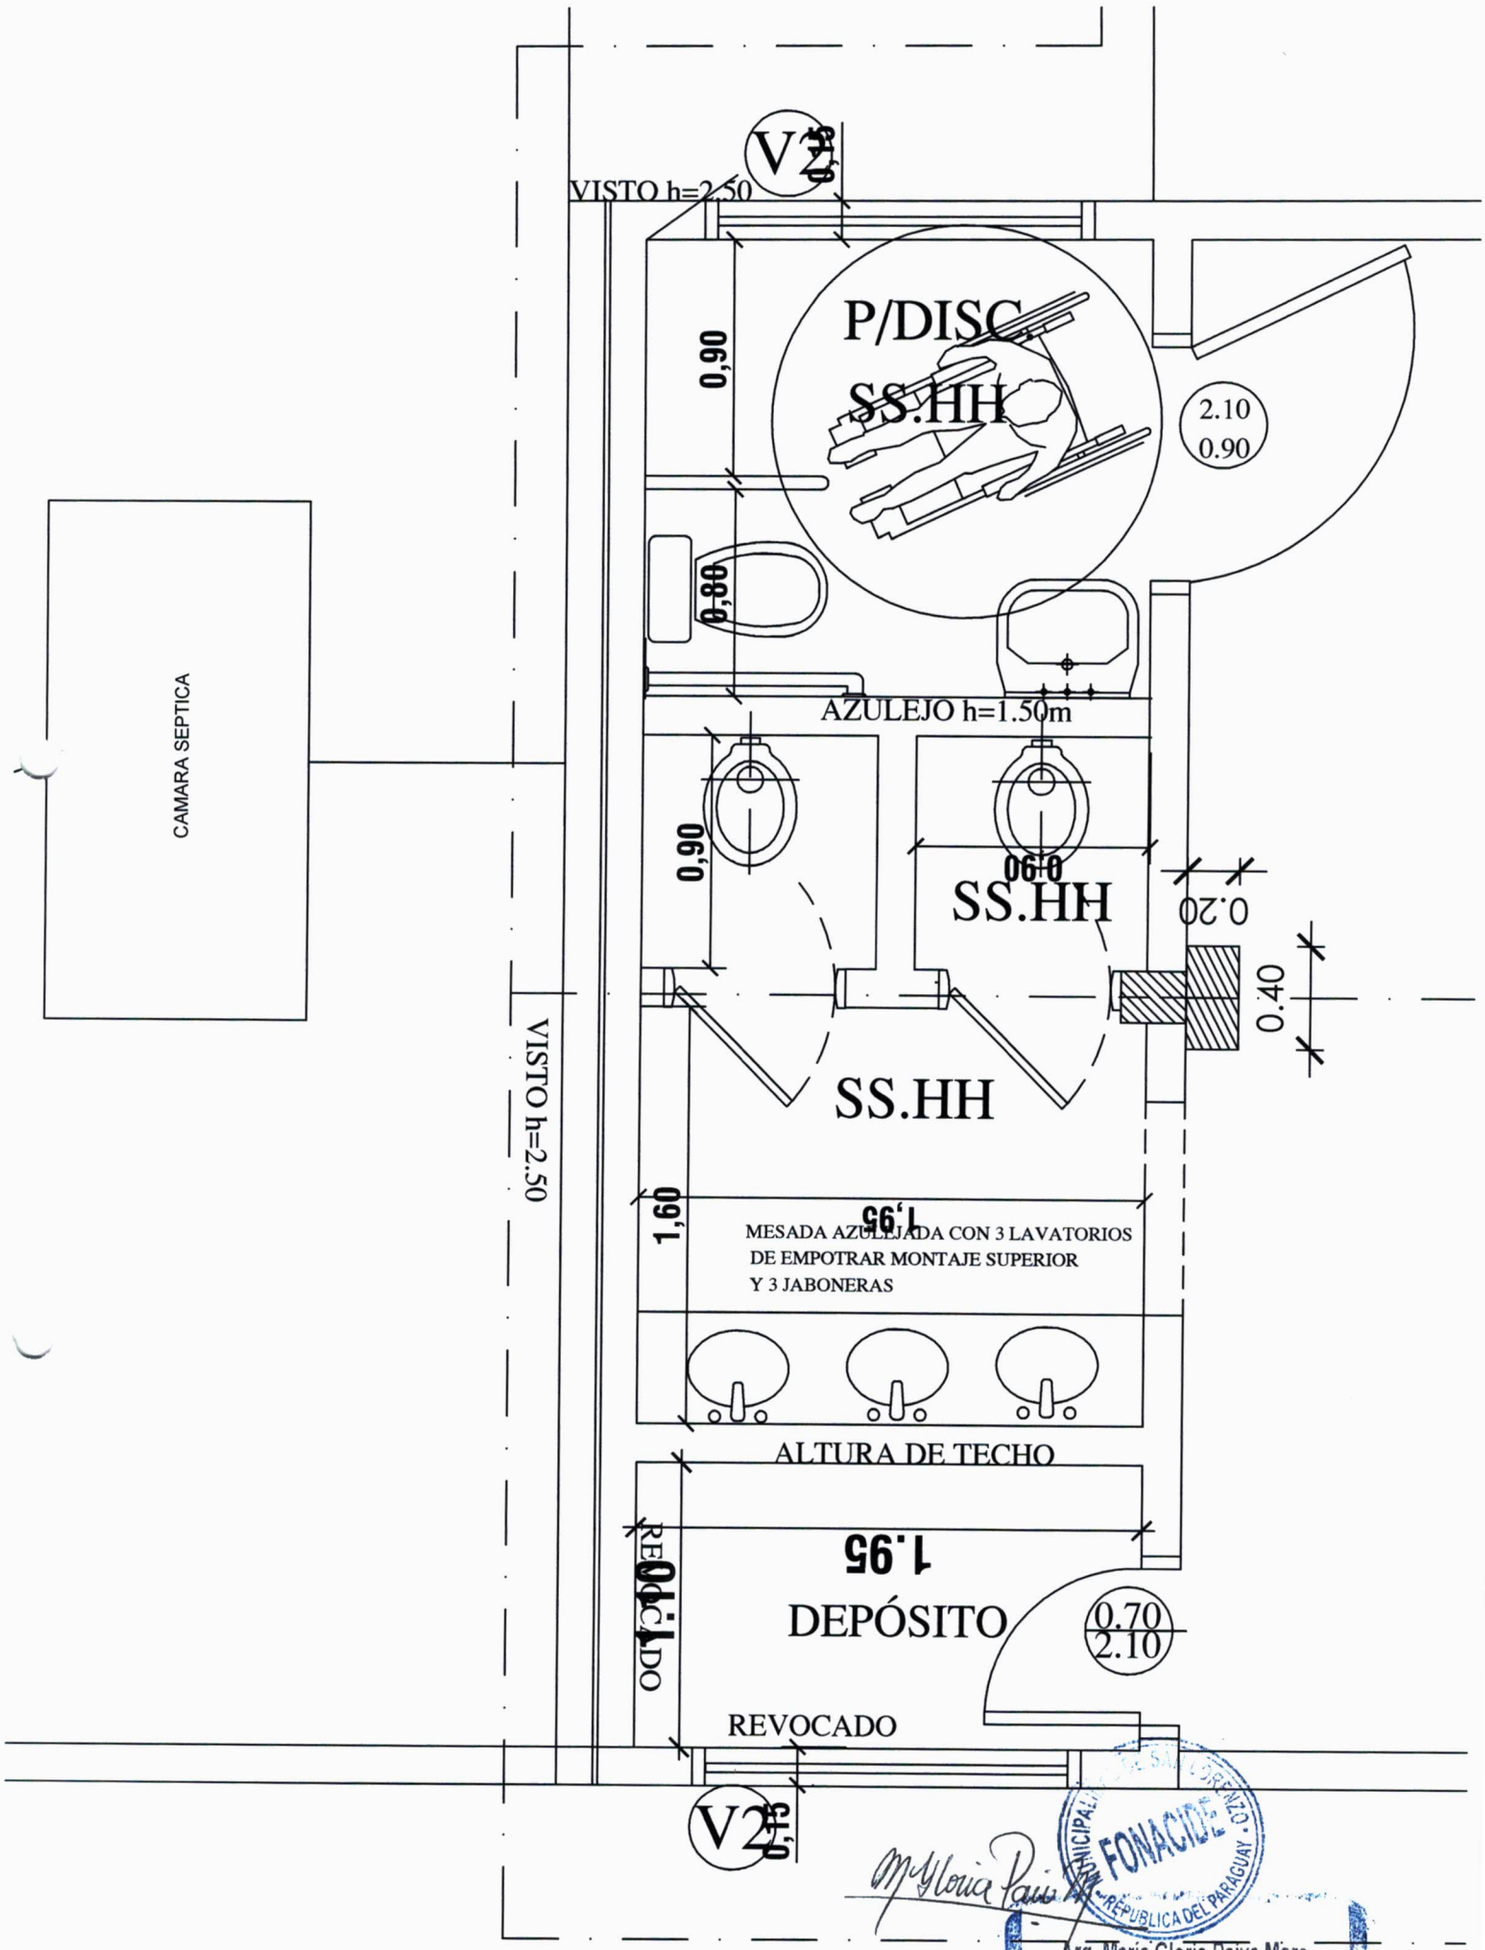

Arq. Maria Gloria Paiva More
Directora de Fonacide
Municipalidad de San Lorenzo

DETALLE DE PILAR DE GALERÍA

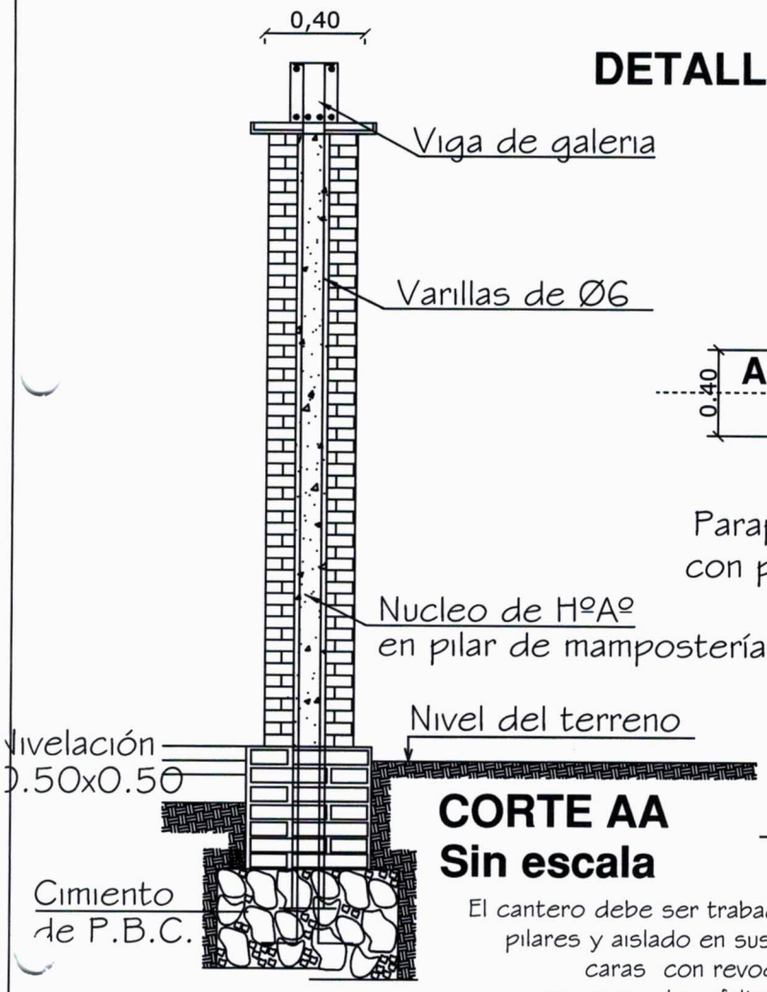

CORTE AA
Sin escala

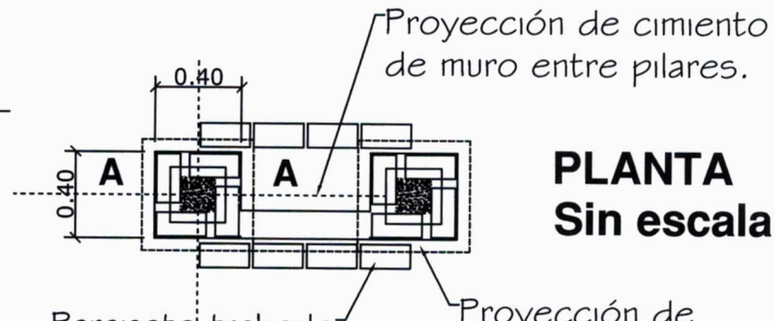

PLANTA
Sin escala

El cantero debe ser trabado a los pilares y aislado en sus cuatro caras con revoque 1:3 y una mano de asfalto sólido.

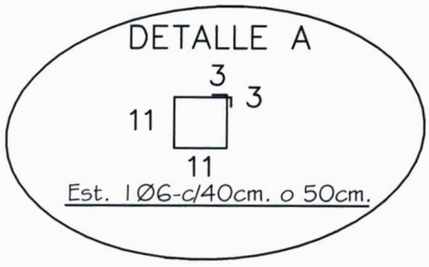

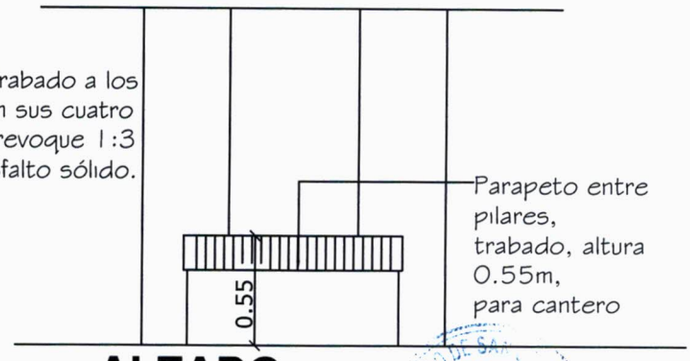

ALZADO
Sin escala

Arq. María Gloria Paiva More
Directora de Fonacide
Municipalidad de San Lorenzo

MINISTERIO DE EDUCACION Y CULTURA

DIRECCION DE INFRAESTRUCTURA
EQUIPO TÉCNICO DE INFRAESTRUCTURA

Proyecto	Aula Tipo - Pre-Escolar 5.80 x 6.80 con S.S.H.H.	
DETALLE DE PILARES		

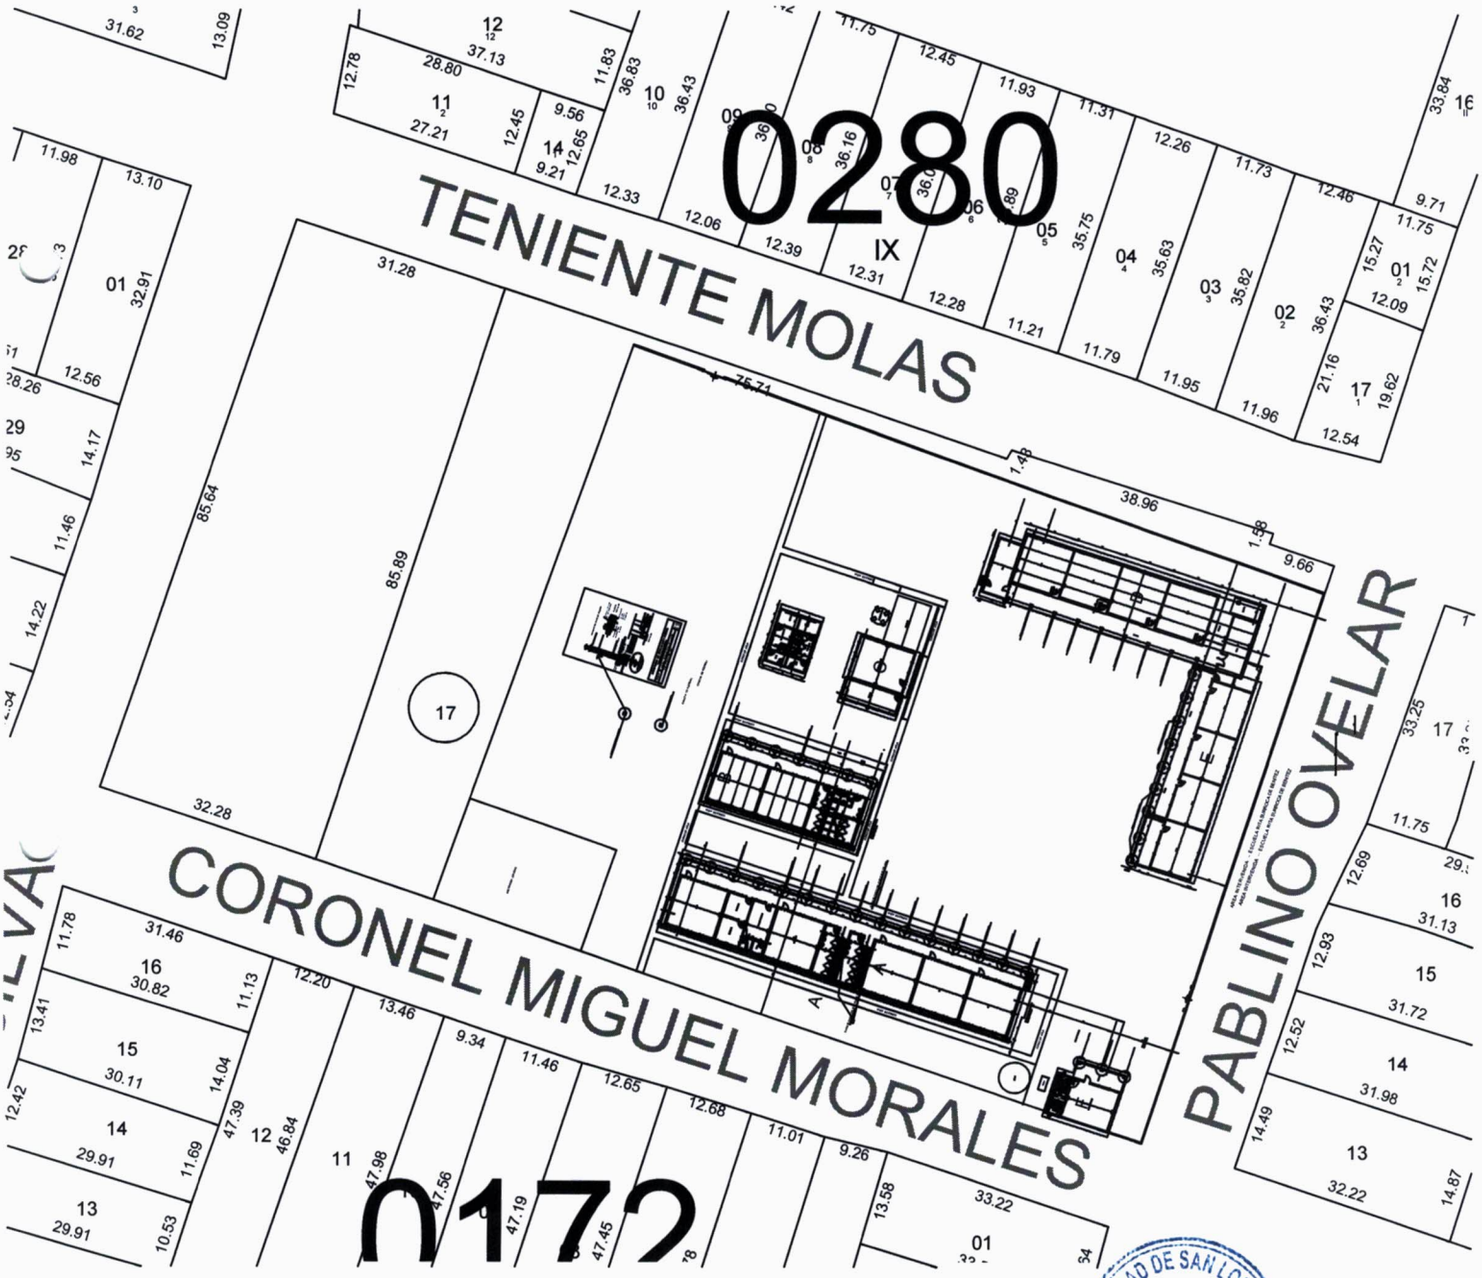

MUNICIPALIDAD DE SAN LORENZO
FONACIDE
REPUBLICA DEL PARAGUAY

Arq. María Gloria Paiva More
Directora de Fonacide
Municipalidad de San Lorenzo