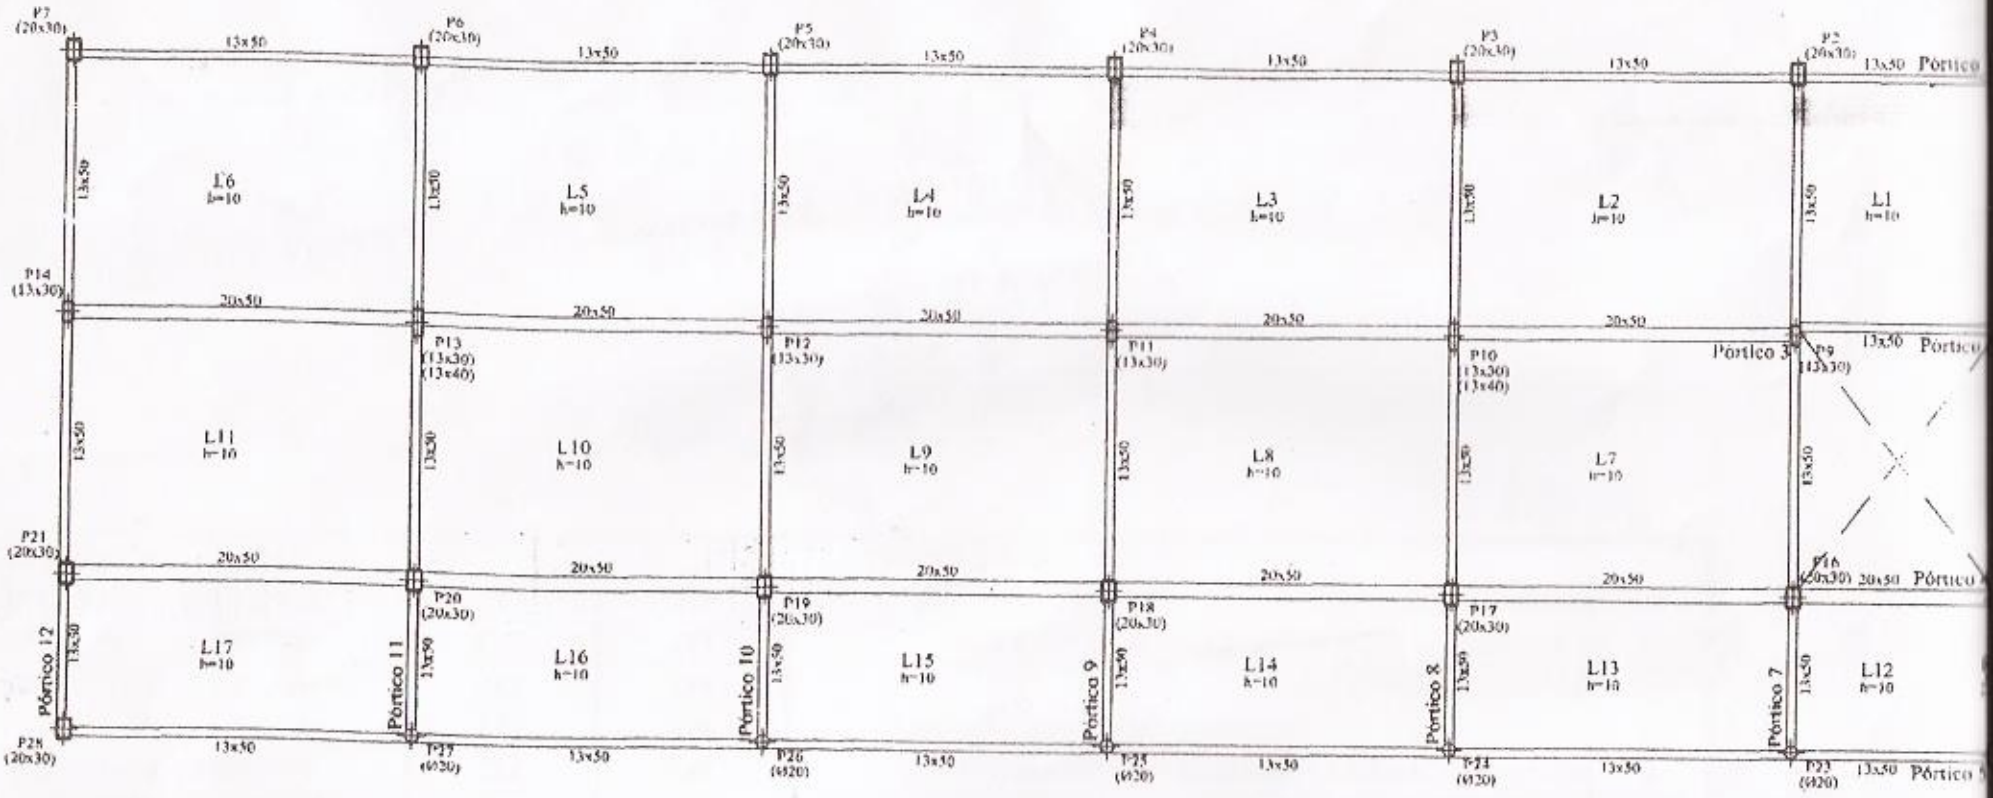

PLANTA DE ENCOFRADO DE TECHO PLANTA BAJA

Nivel Superior de Viga Terminada +3.06m del Nivel de Piso Terminado PB