SSHH TIPO 2.55 x 4.00
CON TECHO DE TEJAS

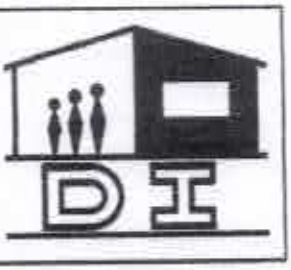

AULA TIPO 5.80 x 6.80
CON TECHO DE TEJAS

Luis Alberto Fernández Portillo
Arquitecto
Reg. M.O.P.C. Nº 3.193

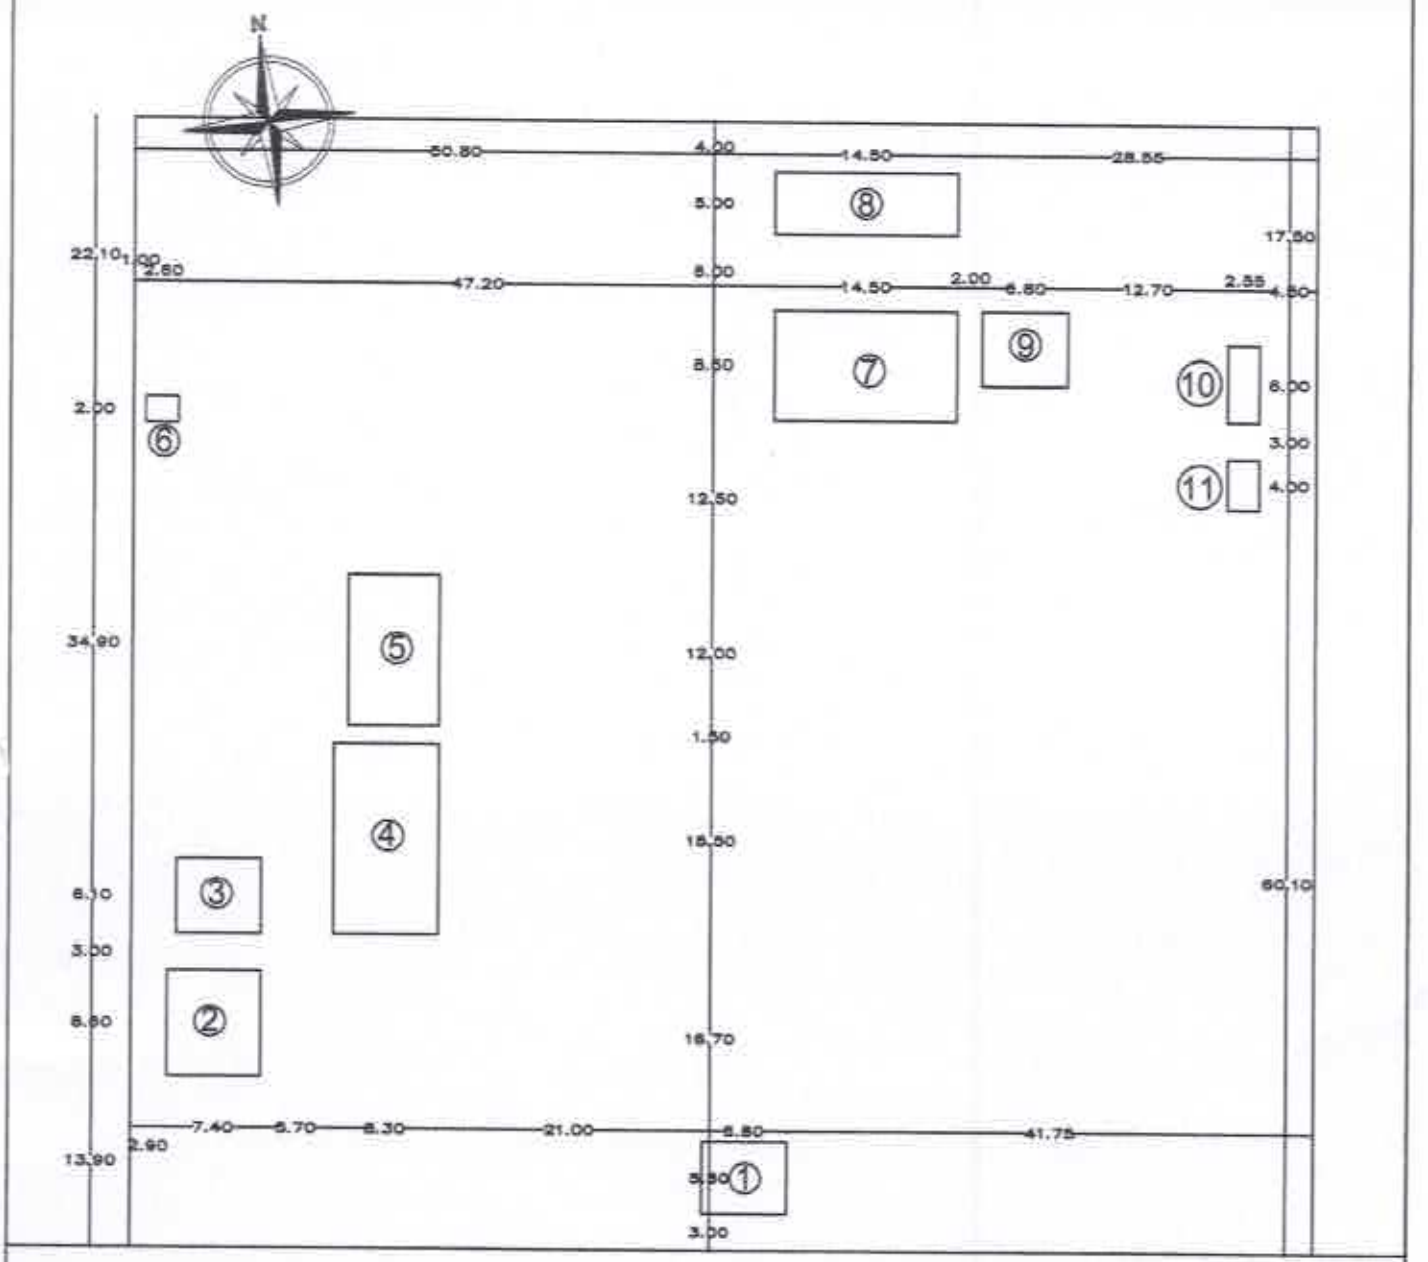

REFERENCIAS

① 1 Aula material cocido exist.
② 1 Aula material cocido exist.
③ Sanitario de material cocido exist.
④ 3 aulas de material cocido exist.
⑤ 2 aulas de maderamen exist.
⑥ Sanitario de material cocido exist.
⑦ 3 aulas de material cocido exist.
⑧ 3 aulas de maderamen exist.
⑨ 1 Aula 5.80x6.80 mts a construir.
⑩ Sanitario de material cocido exist.
⑪ Sanitario 2.55x4.00mts a constr.

PLANTA DE UBICACIÓN
ESC.:..... 1/600

Municipalidad de Capiíbary Dto. de San Pedro - Py.

PROYECTO: Construcción de un sanitario 2.55x4.00mts y Construcción de 1 Aula 5.80x6.80mts.

UBICACIÓN: Col. Nac. San Roque González de Santacruz Comunidad de 1ro de marzo Distrito de Capiíbary - Dto de San Pedro - Paraguay.

Luis Alberto Fernández Portillo
Arquitecto
Reg. M.O.P.C. Nº 3.193

coordenadas google maps

24°41'57.1"S 56°02'23.8"W

Luis Alberto Fernández Portillo
Arquitecto
Reg. M.O.P.C. Nº 3.193

AULA TIPO 5.80 x 6.80
CON TECHO DE TEJAS

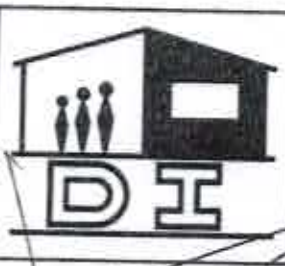

Luis Alberto Fernández Portillo

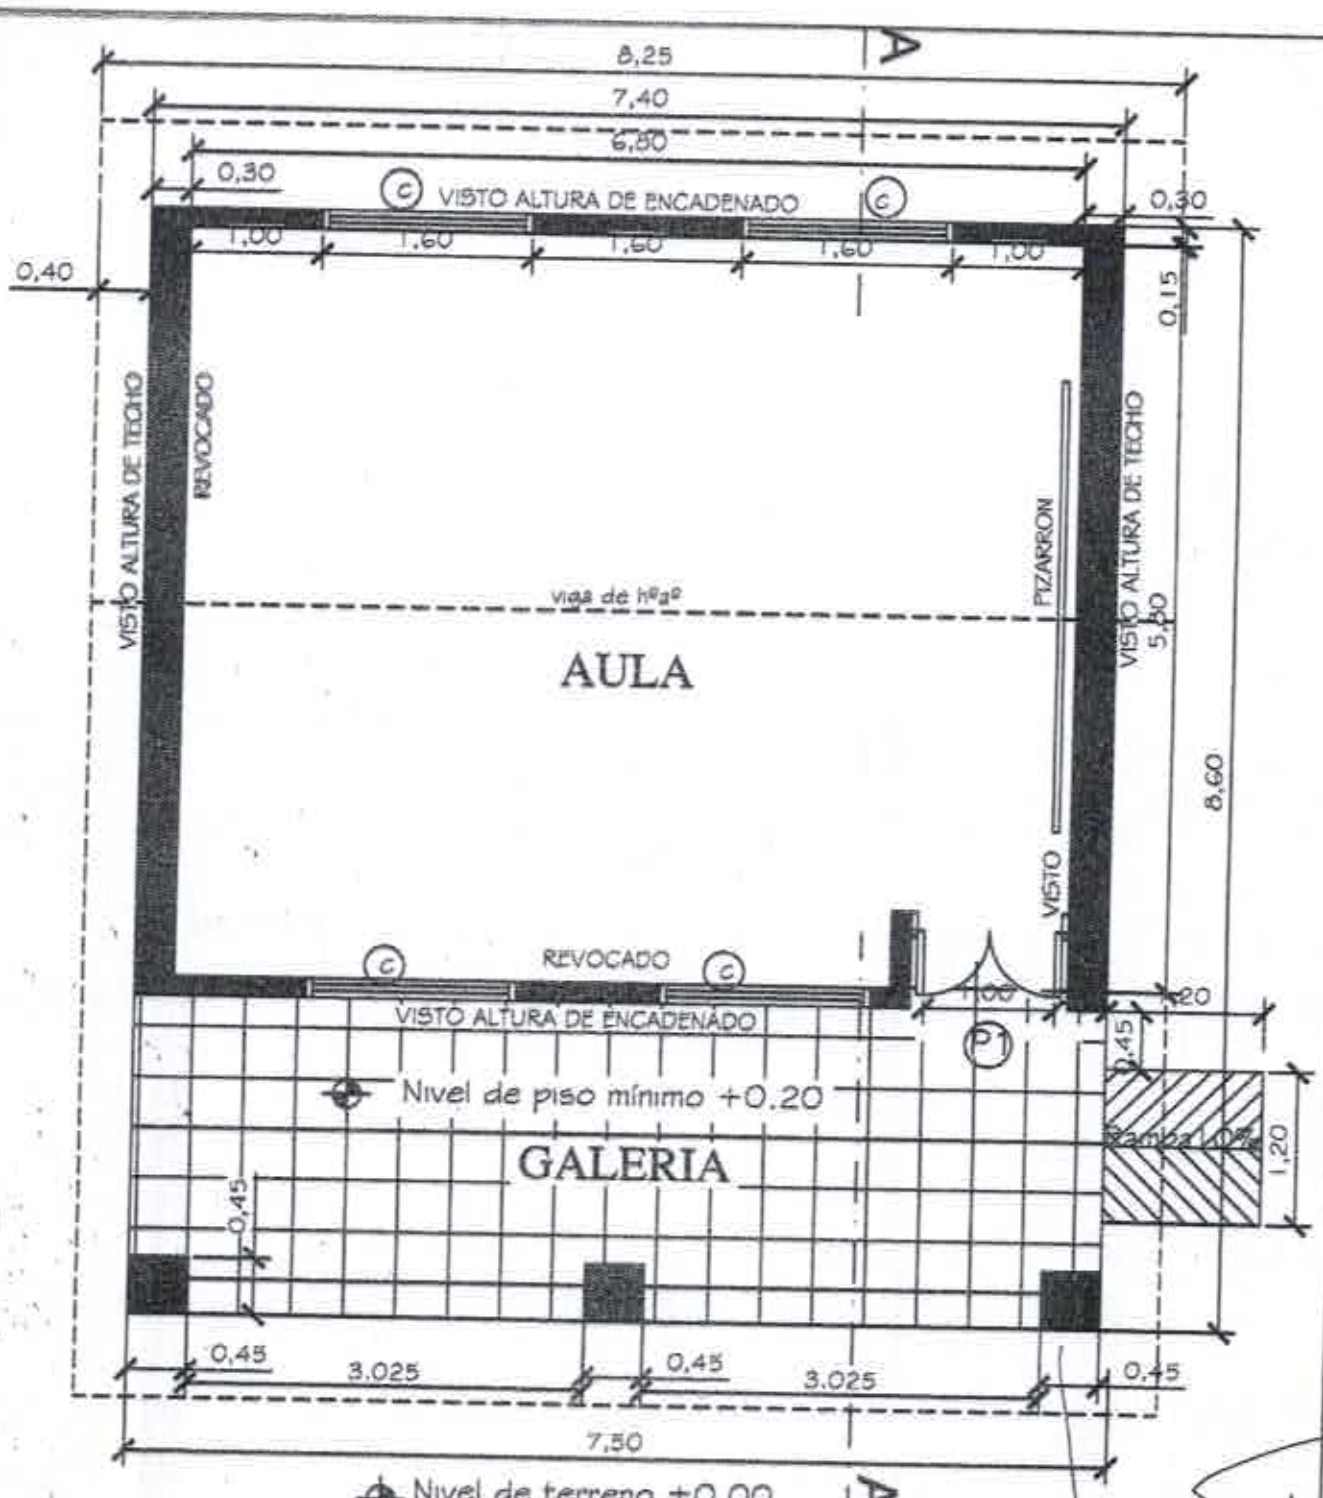

Observaciones:

* Para los desniveles de hasta 0.25m las rampas deberán tener una pendiente de hasta 10%.
* La puerta de acceso al aula deberá tener una luz libre de vano de 1.00m como mínimo.

Luis Alberto Fernández Portilla
Arquitecto
Reg. M.O.P.C. Nº 3.193

MINISTERIO DE EDUCACION Y CULTURA
DIRECCIÓN DE INFRAESTRUCTURA

Aula tipo 5.80 x 6.80 con techo de tejas	PLANTA ACOTADA	01
		Esc.: 1/100

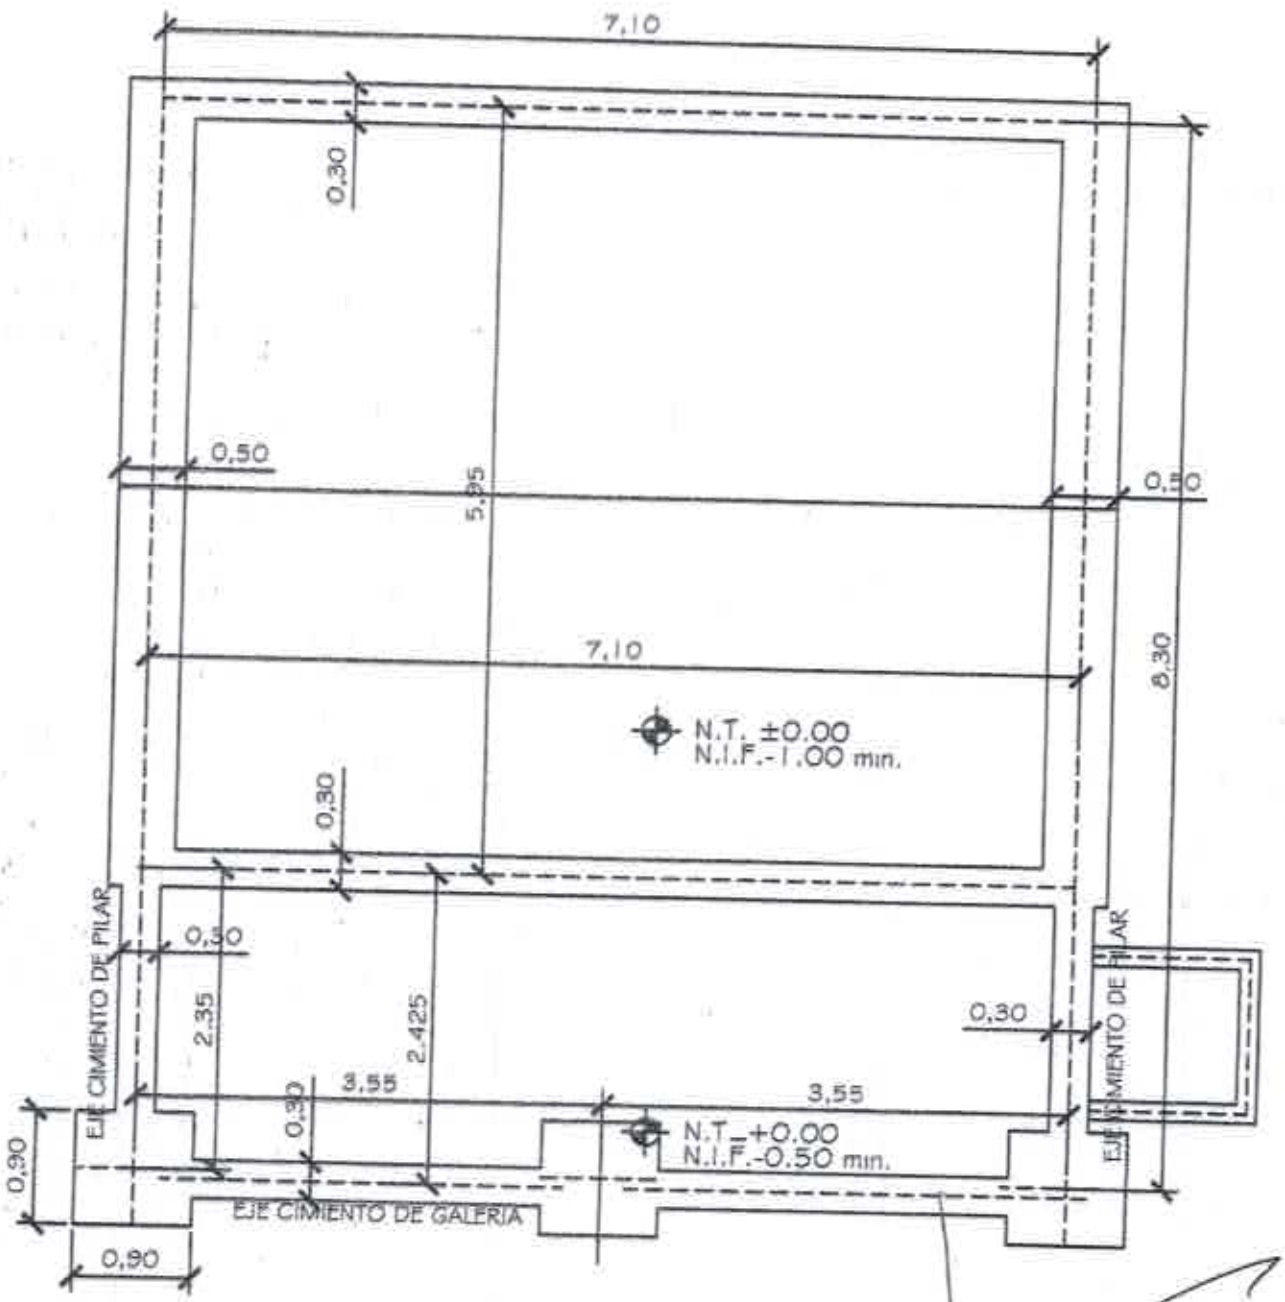

Luis Alberto Fernández Portillo
Arquitecto
Reg. M.O.P/C. Nº 3.193

MINISTERIO DE EDUCACION Y CULTURA DIRECCIÓN DE INFRAESTRUCTURA		02
Aula tipo 5.80 x 6.80 con techo de tejas	PLANTA CIMENTACION	Esc.: 1/100

MINISTERIO DE EDUCACION Y CULTURA

DIRECCIÓN DE INFRAESTRUCTURA

Aula tipo 5.80 x 6.80 con techo de tejas

CORTE TRANSVERSAL

03

Esc.: 1/100

OJO:encadenado superior en las paredes de 0.30 y en las paredes de 0.15

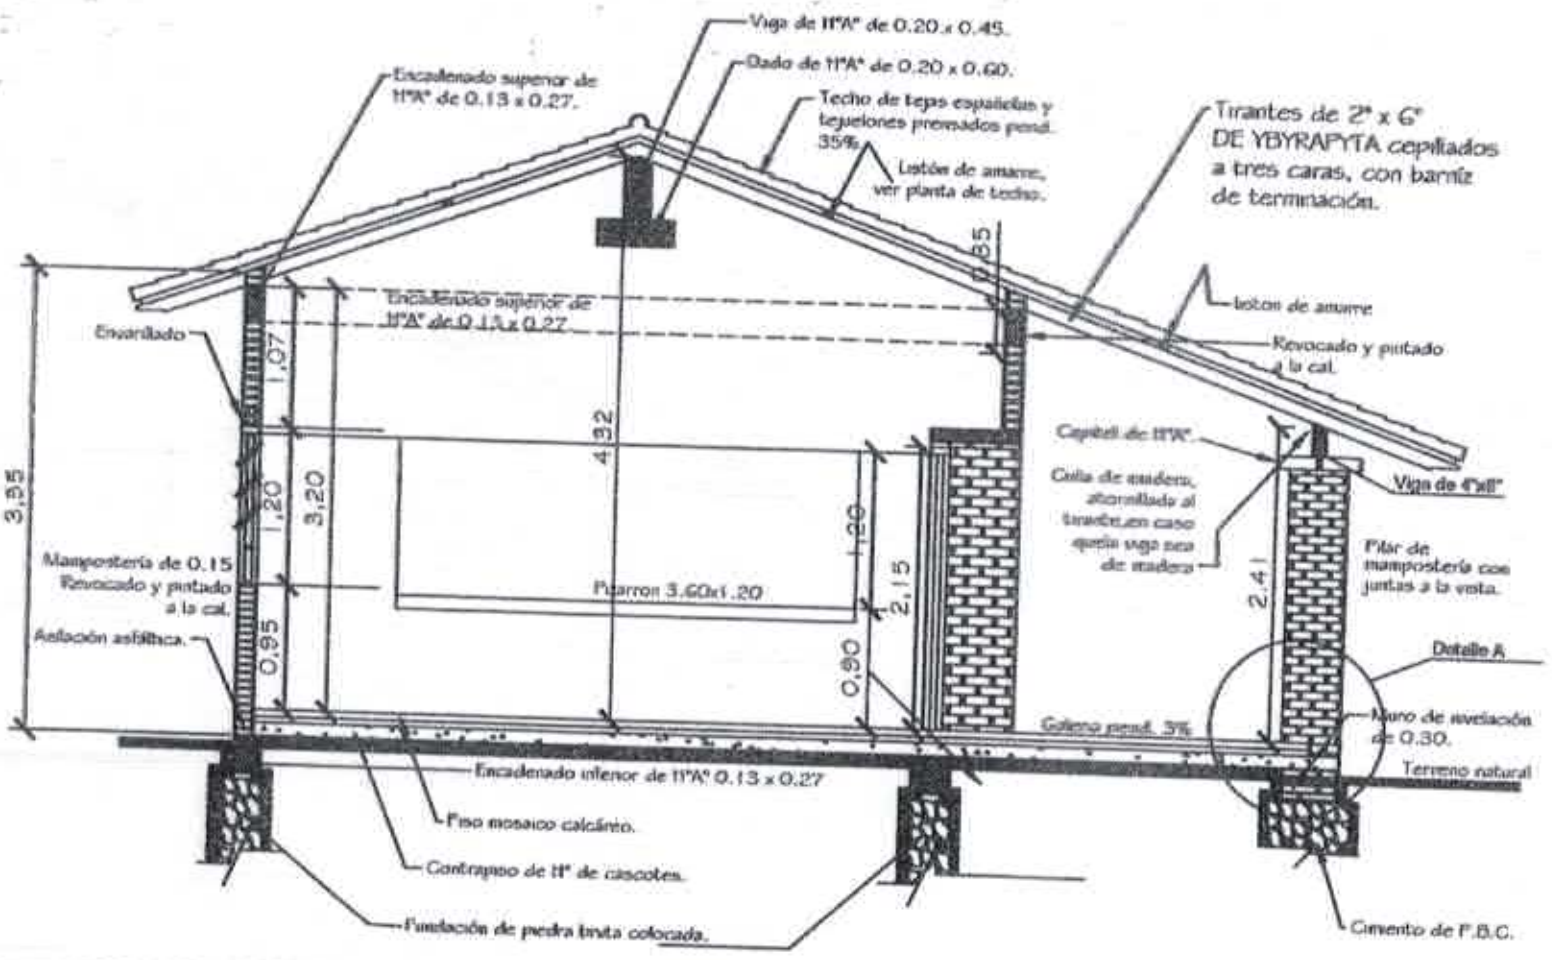

Obs. Los balacanes deberán ser colocados en el proceso de construcción de los muros de elevación y pilares, siguiendo el eje de la viga de encadenado superior.

CORTE A - A

MINISTERIO DE EDUCACION Y CULTURA

DIRECCIÓN DE INFRAESTRUCTURA

Aula tipo 5.80 x 6.80 con techo de tejas

FACHADA FRONTAL

04

Esc.: 1/100

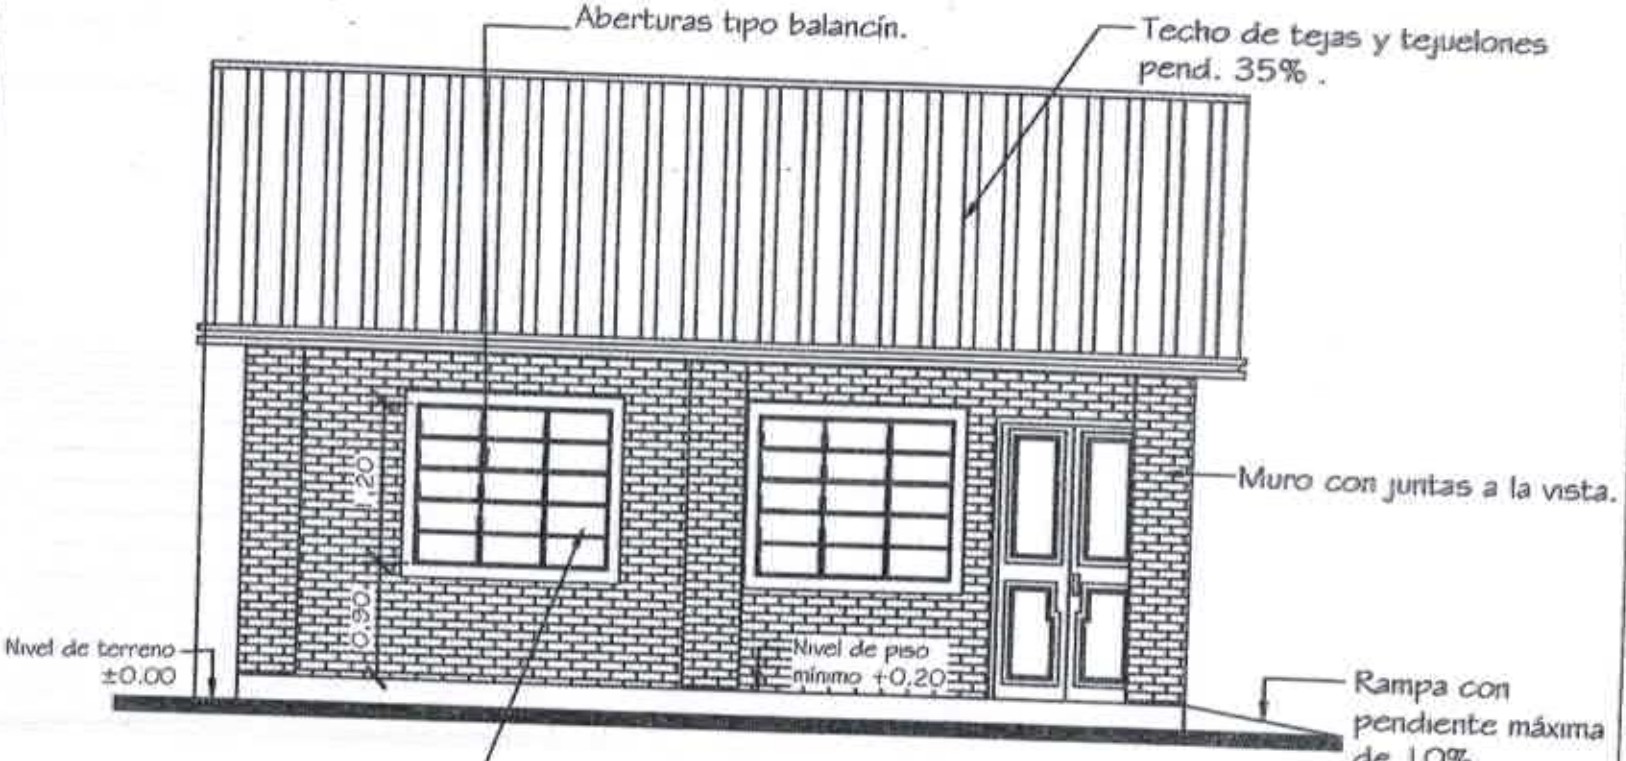

FACHADA FRONTAL

Luis Alberto Fernández Portillo
Arquitecto
Reg. M.O.P.C. Nº 3.193

MINISTERIO DE EDUCACION Y CULTURA
DIRECCIÓN DE INFRAESTRUCTURA

Aula tipo 5.80 x 6.80 con techo de tejas	FACHADA POSTERIOR	05
		Esc.: 1/100

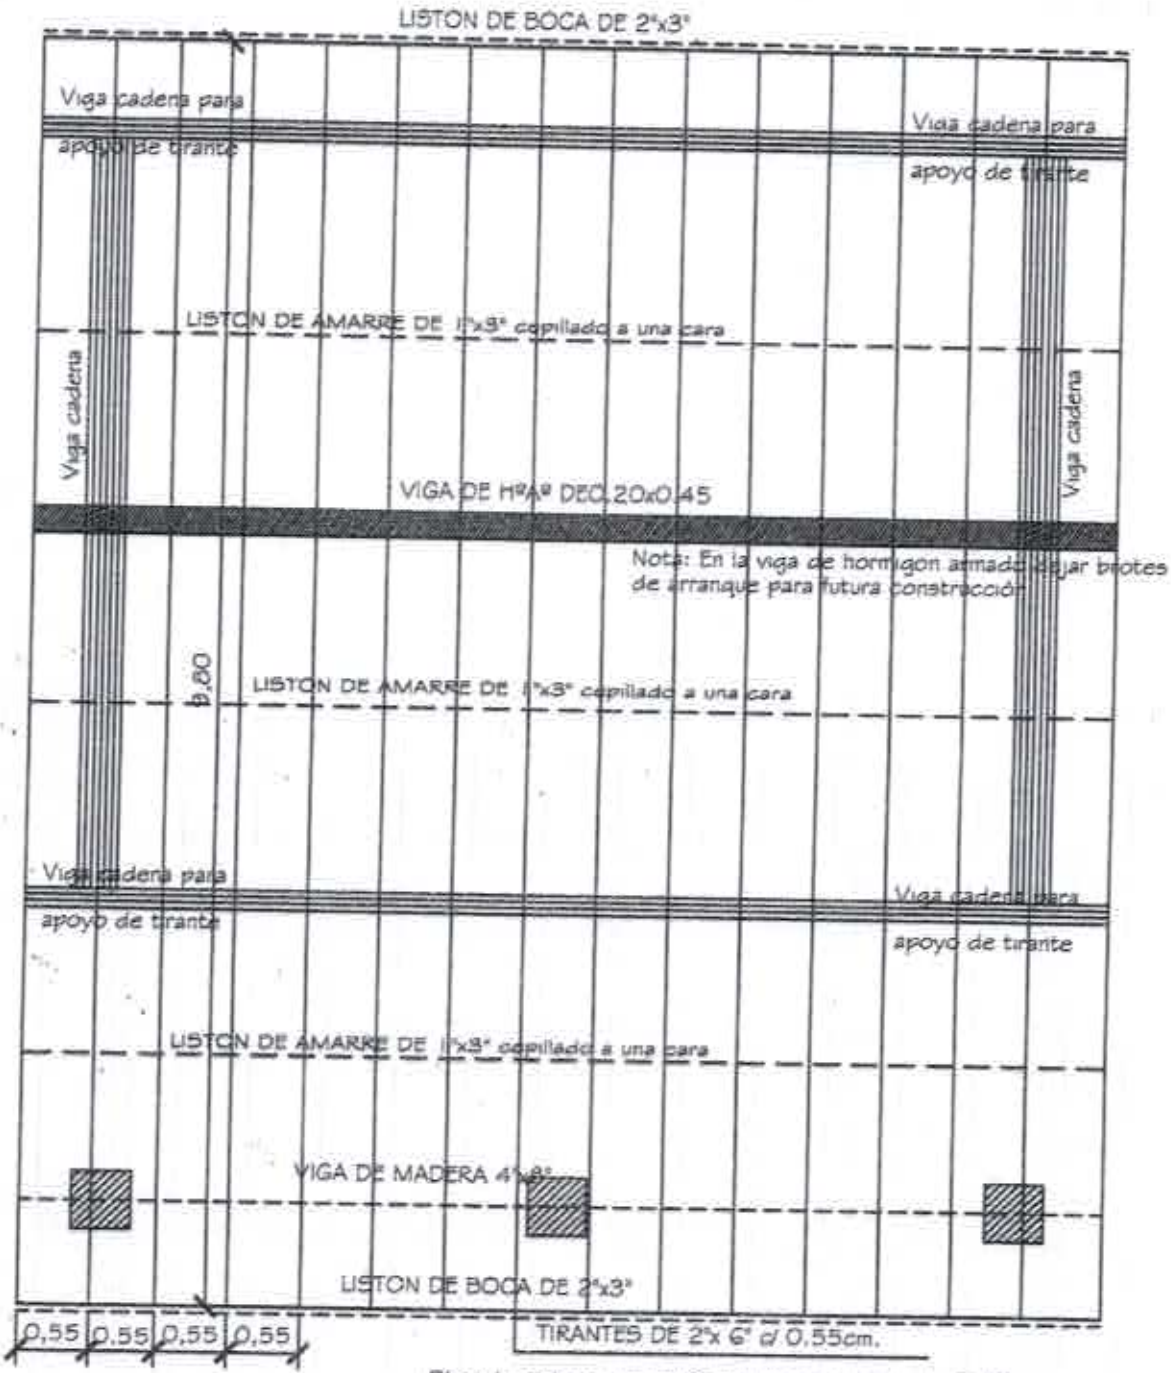

Obs.: Los aleros extremos del bloques serán de 0.40m. y los aleros longitudinales del bloque serán de 0.70m., contados del lado de la galena apartir de la viga de apoyo del tirante, y en el opuesto apartir del muro.

MINISTERIO DE EDUCACION Y CULTURA DIRECCIÓN DE INFRAESTRUCTURA		06
Aula tipo 5.80 x 6.80 con techo de tejas	PLANTA ESTRUCTURA DE TECHO	Esc.: 1/100

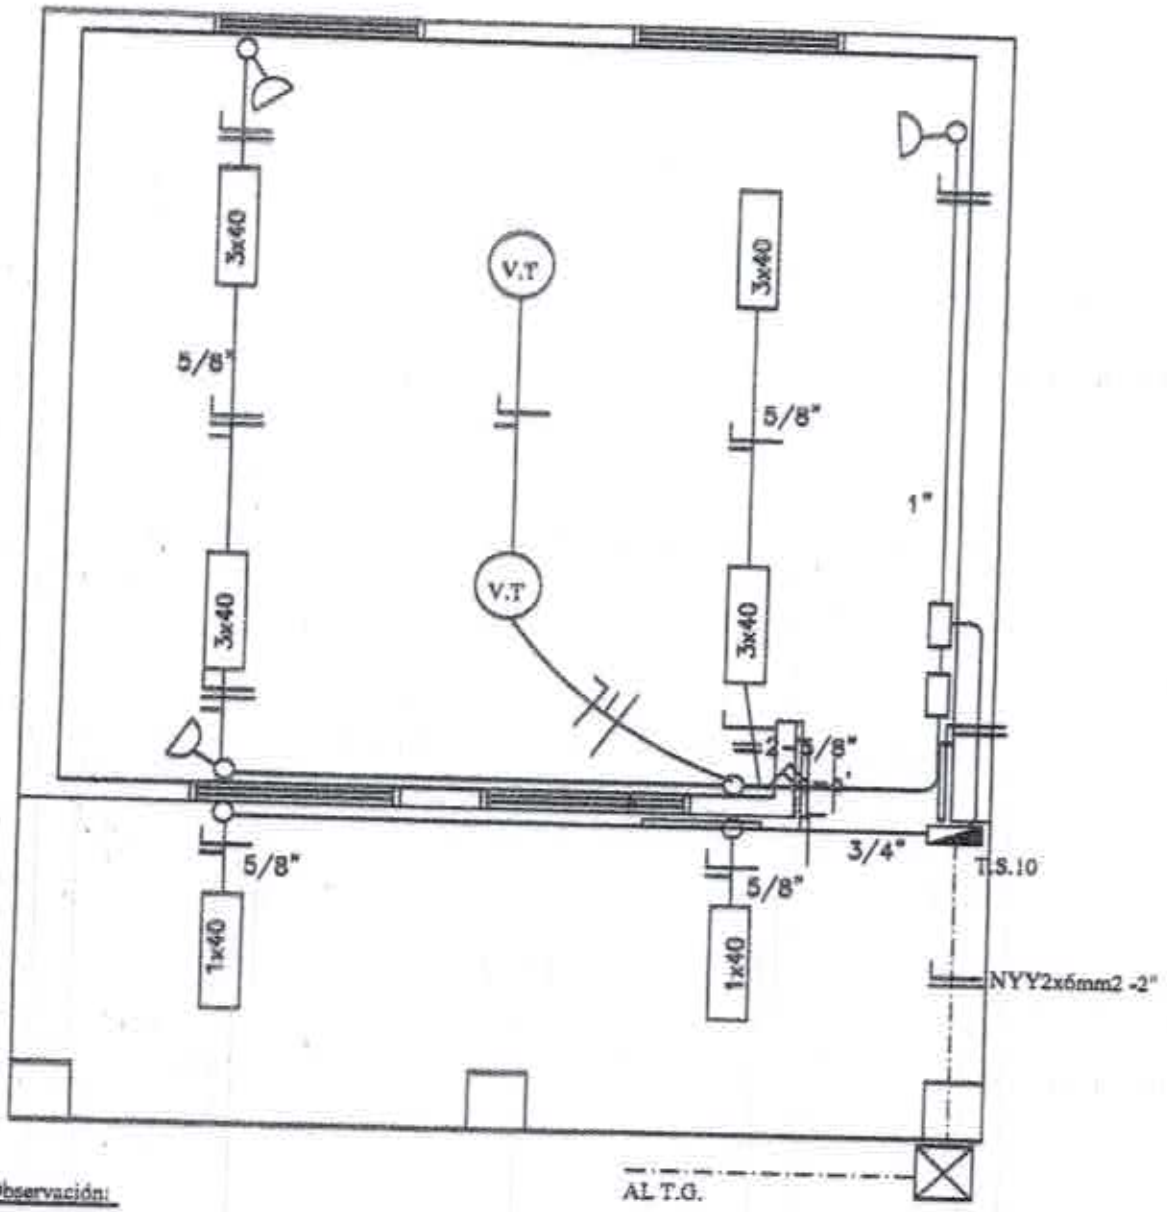

Observación:

*Los artefactos fluorescente son de 3x40W.
*Los artefactos fluorescentes deben ir colgados.
*Los condutores no acotados son de 2mm2.
*Los fluorescentes deben tener capacitores.
*Los TC son tableros de comando de luces y tomas.
*Los TCV son tableros de comando de ventiladores.

MINISTERIO DE EDUCACION Y CULTURA DIRECCIÓN DE INFRAESTRUCTURA		07
Aula tipo 5.80 x 6.80 con techo de tejas	PLANTA INSTALACION ELECTRICA	Esc.: 1/100

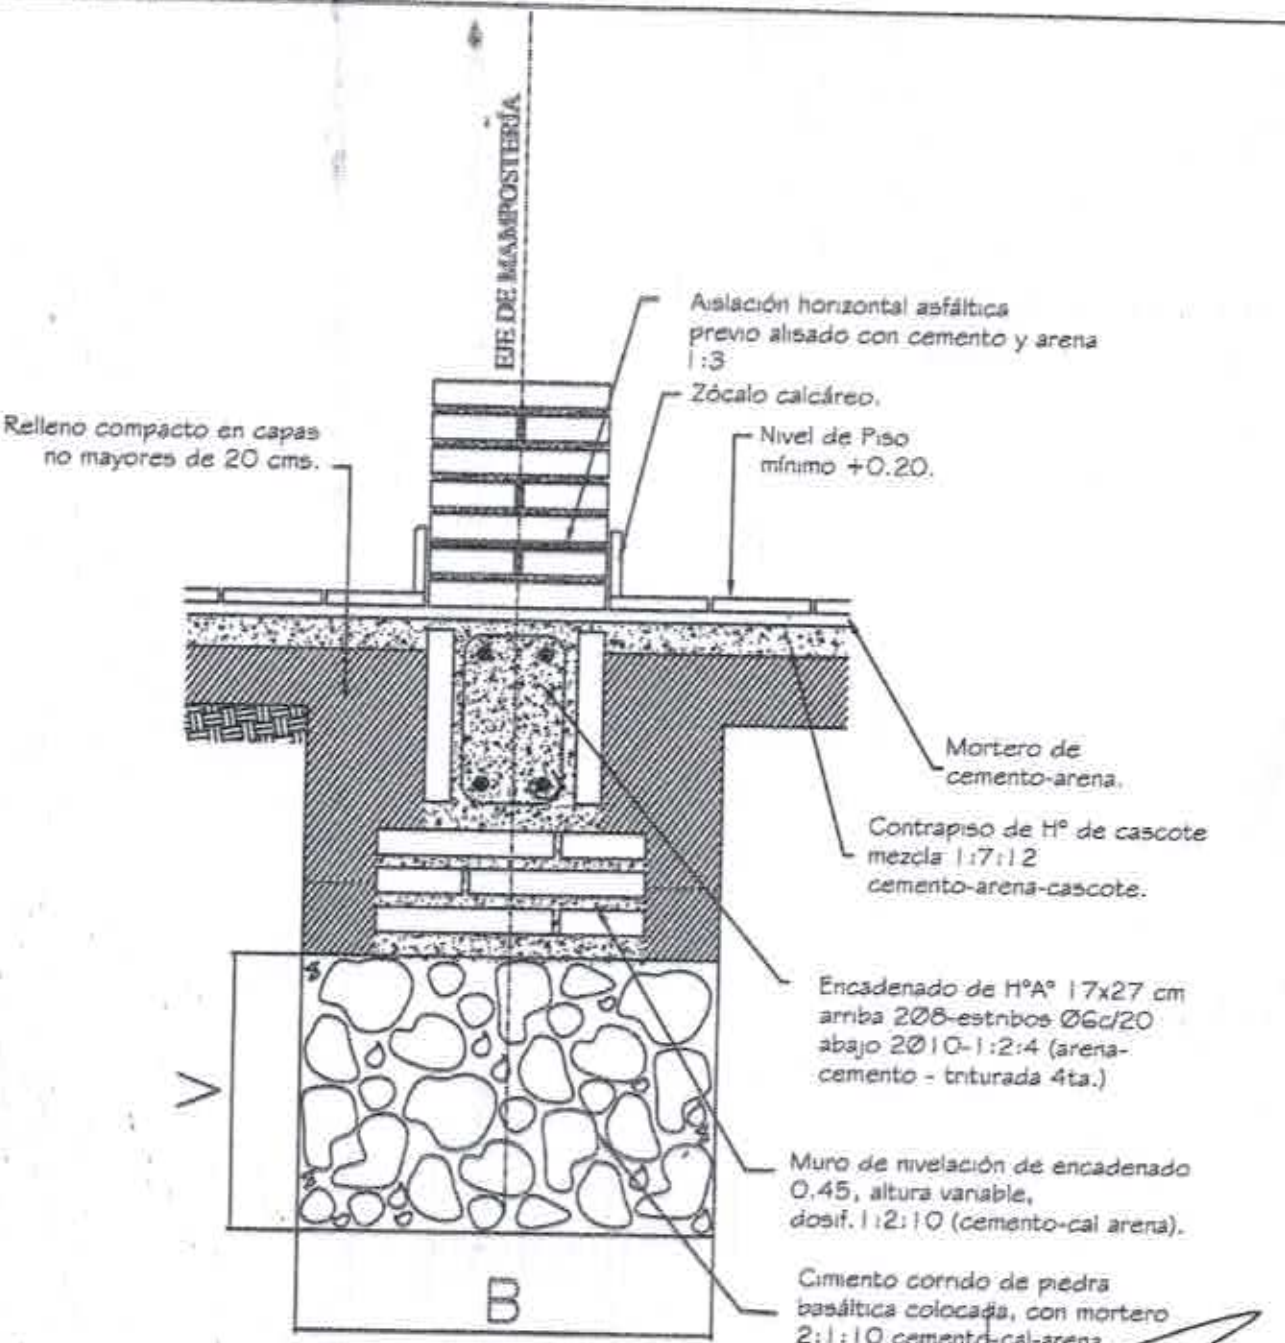

Obs.:

V = variable

B = ancho de cimentación

Luis Alberto Fernández Portillo
Arquitecto
Reg. M.O.P.C. Nº 3.193

MINISTERIO DE EDUCACION Y CULTURA DIRECCIÓN DE INFRAESTRUCTURA		08
Aula tipo 5.80 x 6.80 con techo de tejas	DETALLE DE CIMENTACION	Sin Escala

SSHH TIPO 2.55 x 4.00
CON TECHO DE TEJAS

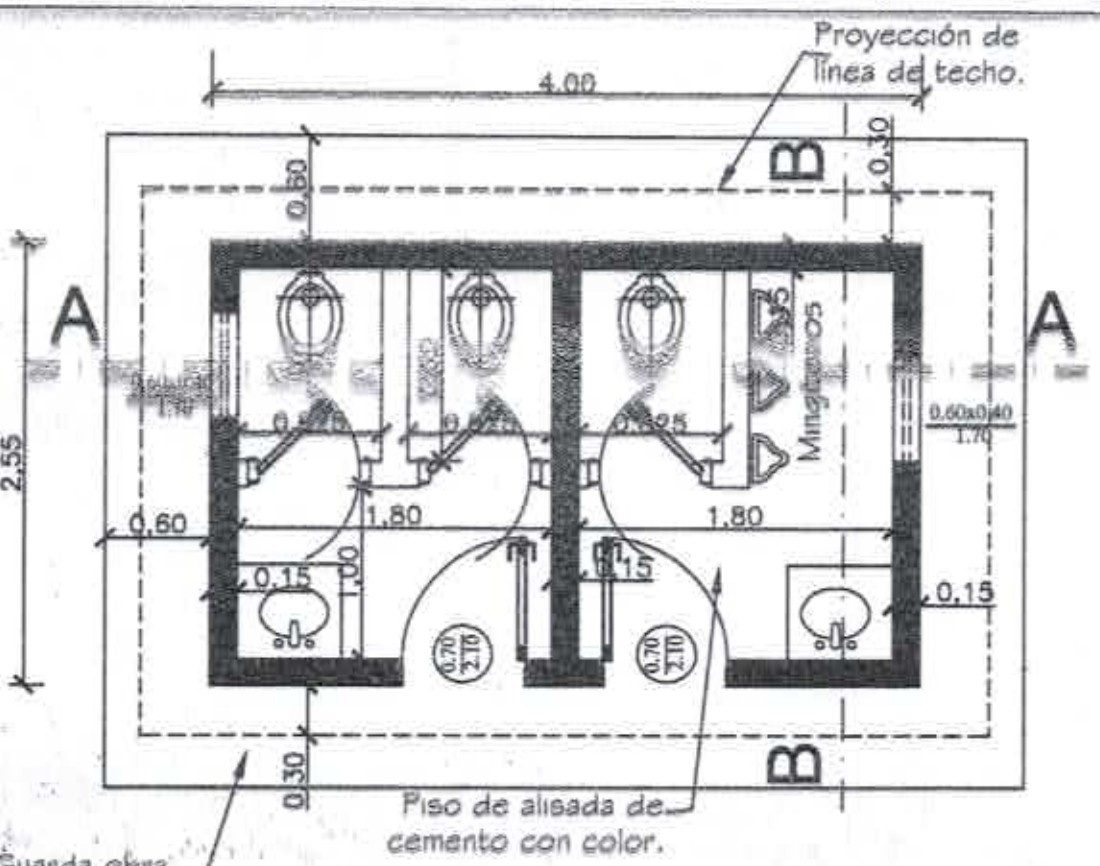

PLANTA ARQUITECTONICA

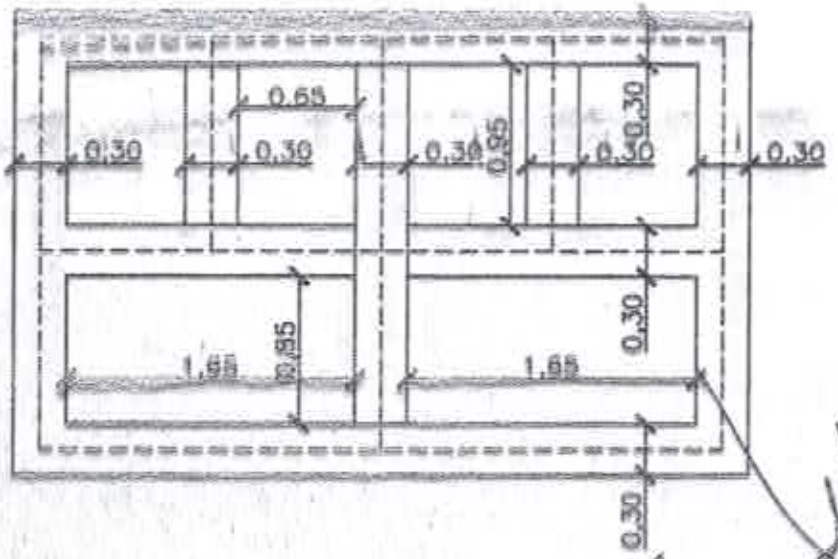

PLANTA DE FUNDACIÓN

Luis Alberto Fernández Portillo
Arquitecto
Reg. M.O.P.C. Nº 3.195

MINISTERIO DE EDUCACION Y CULTURA DIRECCIÓN DE INFRAESTRUCTURA		01
SSHH tipo 2.55 x 4.00 con techo de tejas	PLANTA ARQUITECTONICA Y DE FUNDACION	Esc.: 1/75

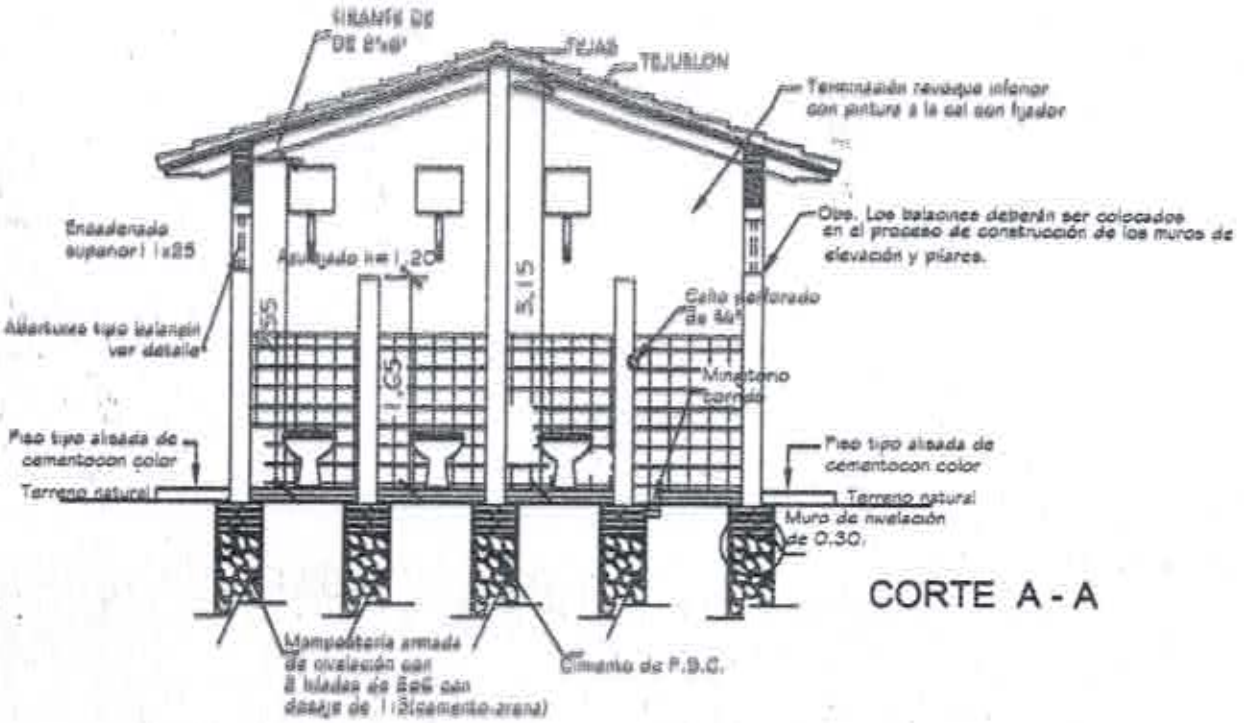

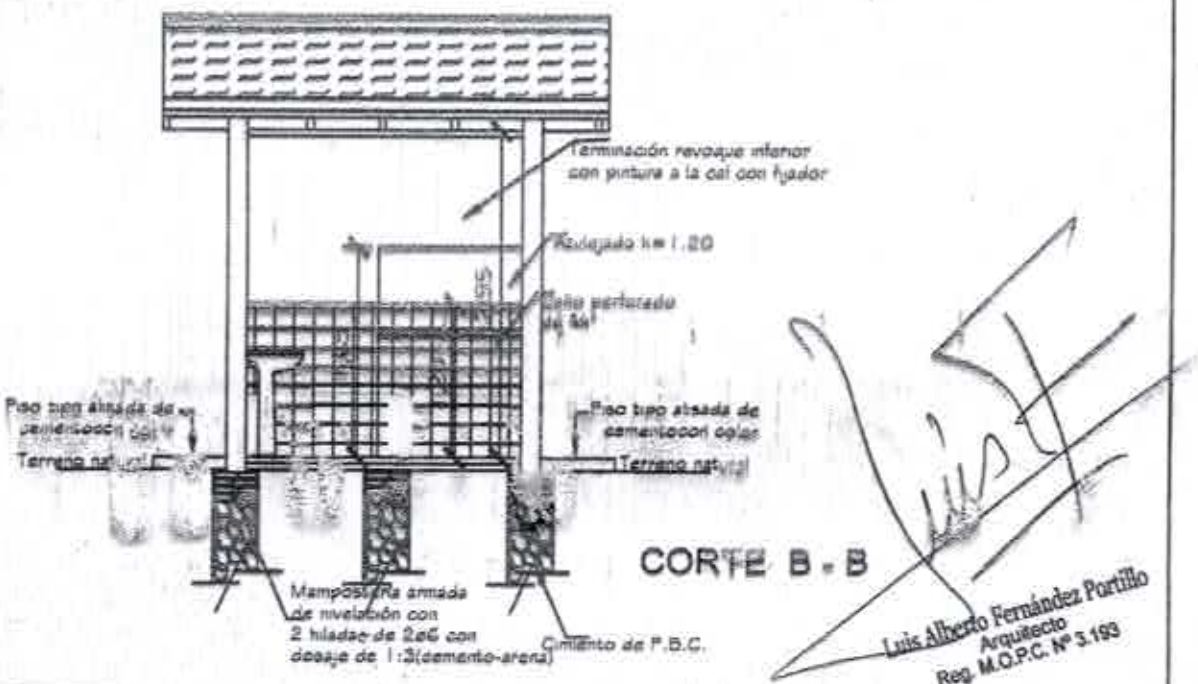

Luis Alberto Fernández Portillo
Arquitecto
Reg. M.O.P.C. Nº 3.193

MINISTERIO DE EDUCACIÓN Y CULTURA DIRECCIÓN DE INFRAESTRUCTURA		02
SSHH tipo 2.55 x 4.00 con techo de tejas	CORTE TRANSVERSAL Y LONGITUDINAL	Esc.: 1/100

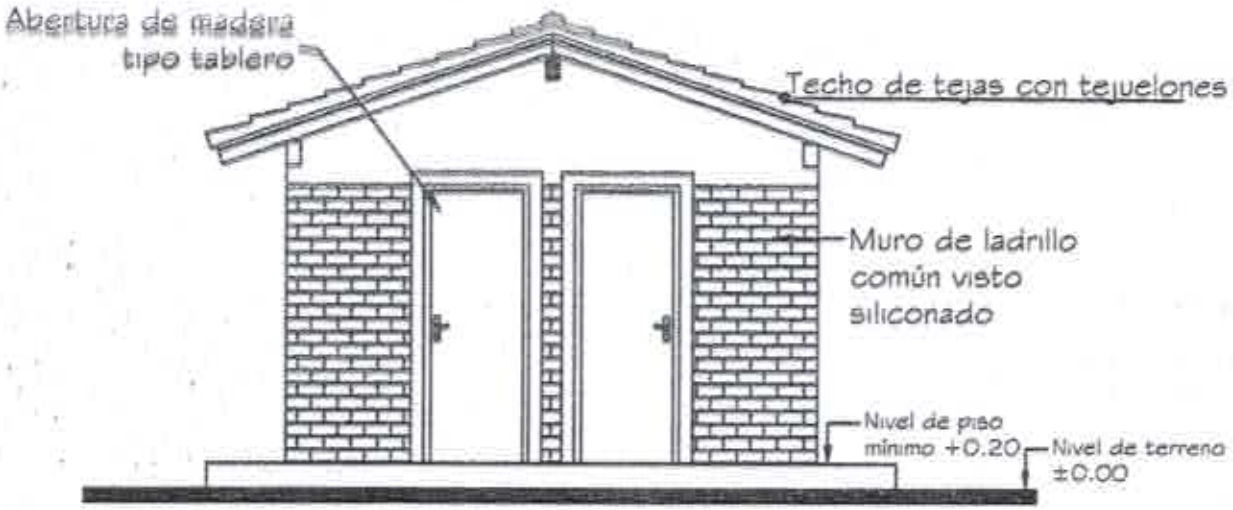

Luis Alberto Fernández Portillo
Arquitecto
Reg. M.O.P.S. 38.3.193

MINISTERIO DE EDUCACIÓN Y CULTURA DIRECCIÓN DE INFRAESTRUCTURA		03
SSHH tipo 2.55 x 4.00 con techo de tejas	FACHADA FRONTAL Y LATERAL	Esc.: 1/100

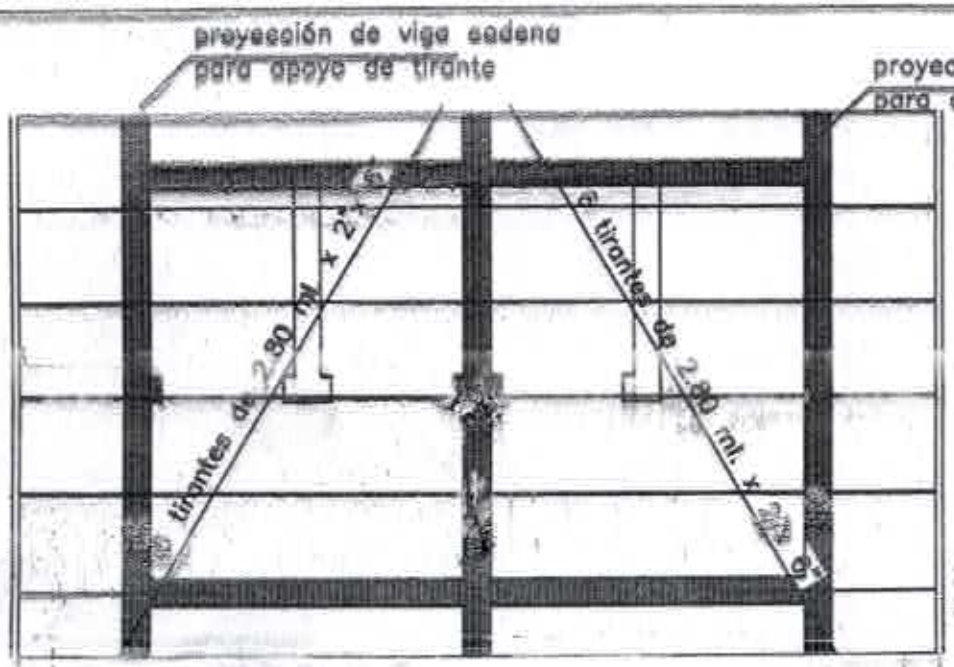

Planta de techo

proyección de viga cadena
para apoyo de tirante

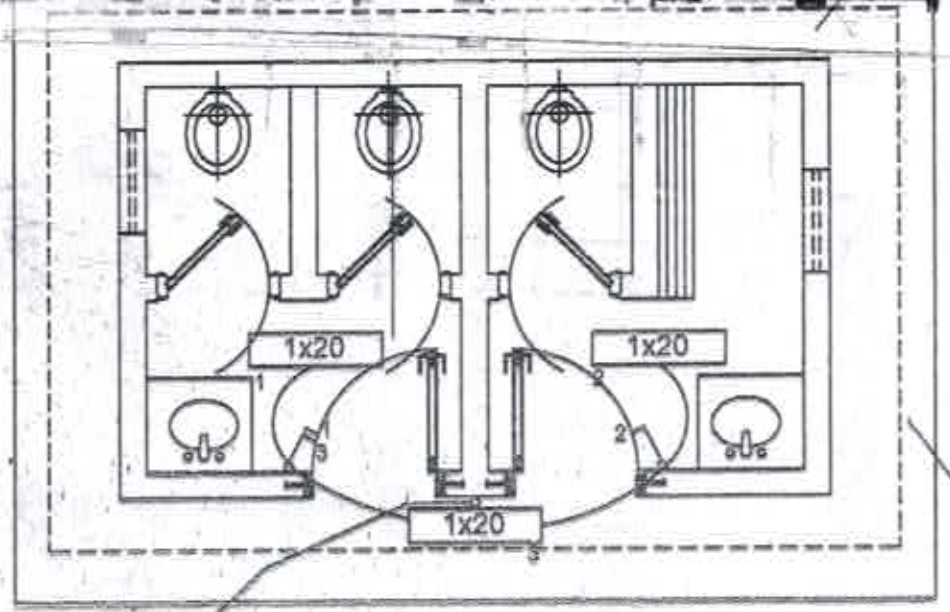

Al Tablero General.

Instalación Eléctrica

Luis Alberto Fernández Portillo
Arquitecto
Reg. M.O.P.C. Nº 3.193

MINISTERIO DE EDUCACION Y CULTURA DIRECCIÓN DE INFRAESTRUCTURA		04
SSHH tipo 2.55 x 4.00 con techo de tejas	PLANTA ESTRUC. TECHO E INST. ELECTRICA	Esc.: 1/75