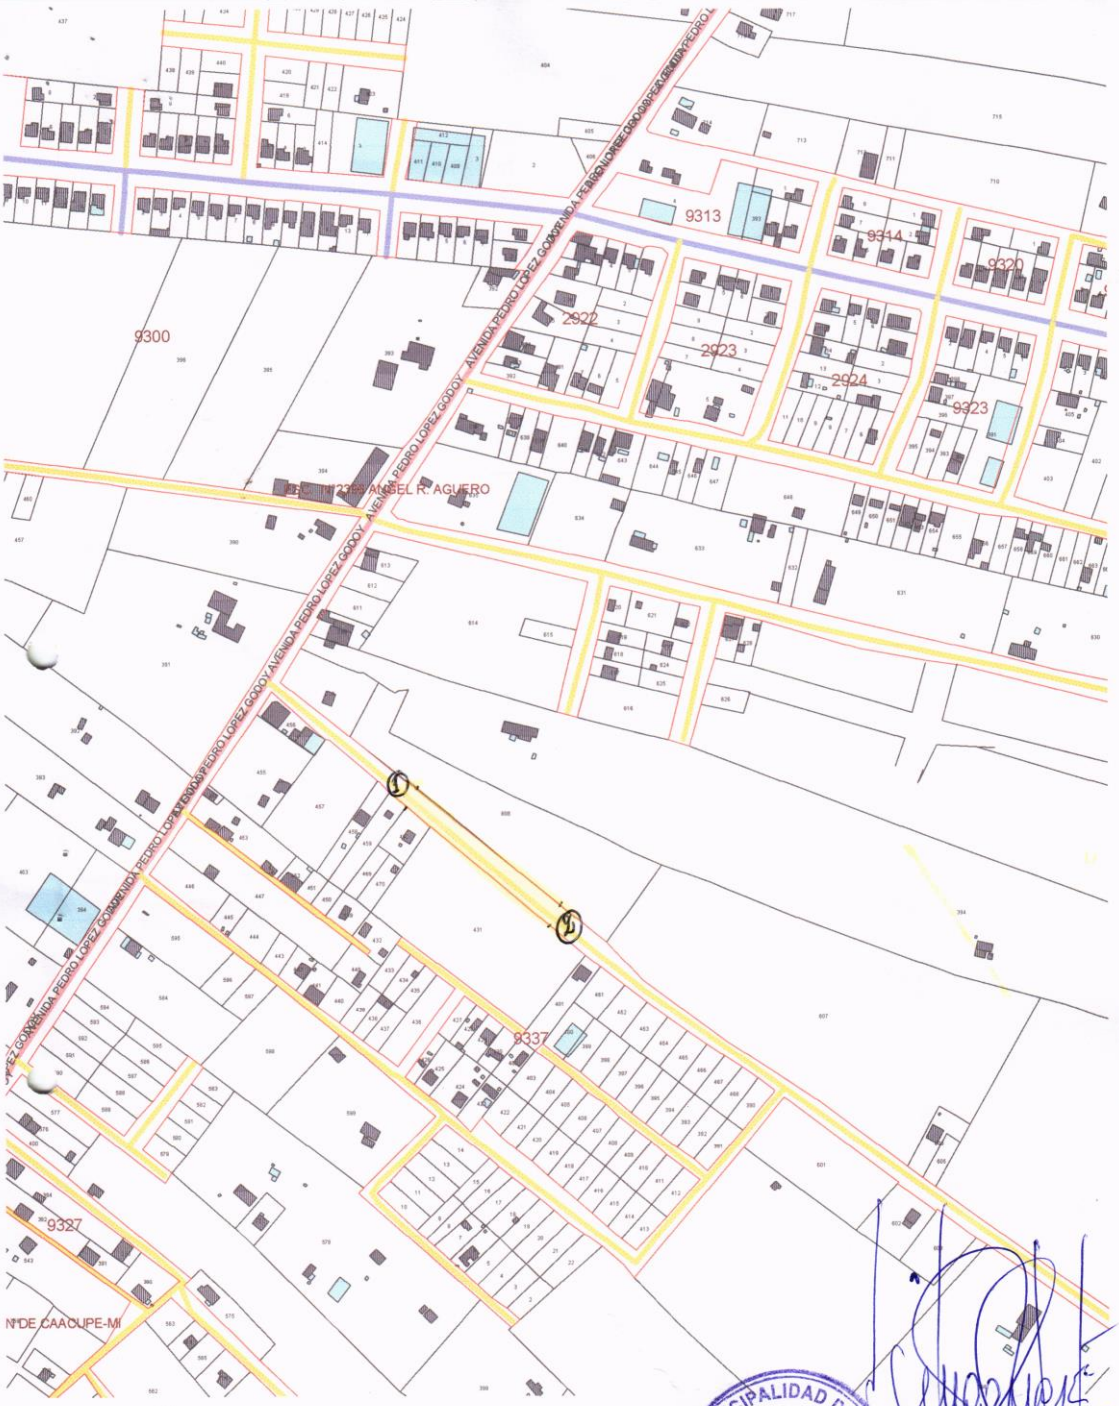

Punto 1
x = 454,385
y = 7.993.562

Punto 2
x = 454.489
y = 7.993.478

MUNICIPALIDAD DE CAPIATA
INGENIERIA
DIRECCIÓN DE INFRAESTRUCTURA PUBLICA Y SERVICIOS

ARQ. MANOLO A. DUARTE
Director de Infraestructura Pública y Servicios
Municipalidad de Capiatá

MUNICIPALIDAD DE CAPIATA

DIRECCION DE INFRAESTRUCTURA PUBLICA Y SERVICIOS

DISEÑO DE PERFIL TRANSVERSAL

TRAMO: CALLE YATAITY CORA, CÑIA 5ª, B° SAN ANTONIO

DETALLES CONSTRUCTIVOS	Lamina N° DC - 01	Escala 1/50
FECHA : MARZO 2017		

CORTE TRANSVERSAL

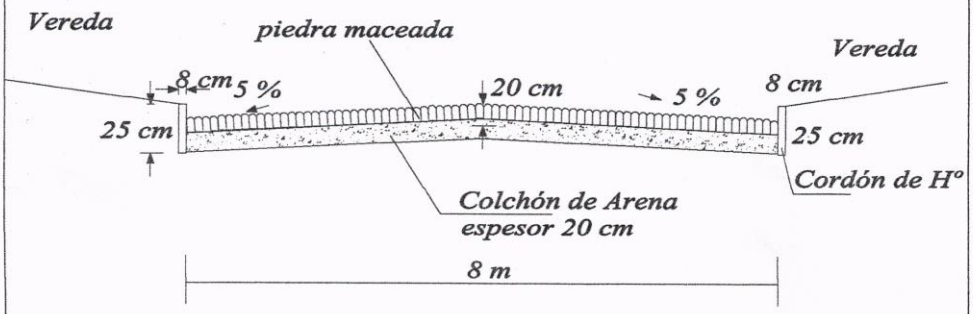

MANOLO A. DUARTE
Dpto. Infraestructura Pública y Servicios
Municipalidad de Capiatá

PERFIL LONGITUDINAL
ESCALA HORIZONTAL: 1/1500
ESCALA VERTICAL: 1/150

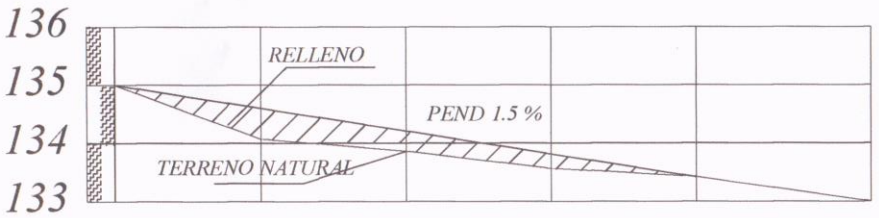

PROGRESIVA	00+000	25.00	00+025	25.00	00+050	25.00	00+075	25.00	00+100	30.00	00+130
RAZANTE DEL TERRENO	135,00		134,07		133,85		133,56		133,42		133,00
RAZANTE DEL PROYECTO	135,00		134,07		133,86		133,56		133,42		133,00

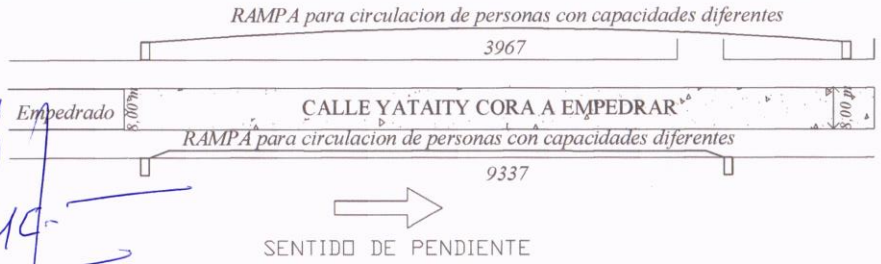

MUNICIPALIDAD DE CAPIATA · INFRAESTRUCTURA PUBLICA Y SERVICIOS · MUNICIPALIDAD DE CAPIATA

ING. MANOLO A. DUARTE
Director Infraestructura Pública y Servicios
Municipalidad de Capiatá

OBRA: PAVIMENTO TIPO EMPEDRADO	LUGAR: COMPAÑIA 5ª YATAITY	DISTRITO: CAPIATA	2017	NM
MUNICIPALIDAD DE CAPIATA	TRAMO : 3967 Y 9337 BARRIO: SAN ANTONIO	DEPTO DE INFRESTRUCTURA PUBLICA Y SERVICIOS		