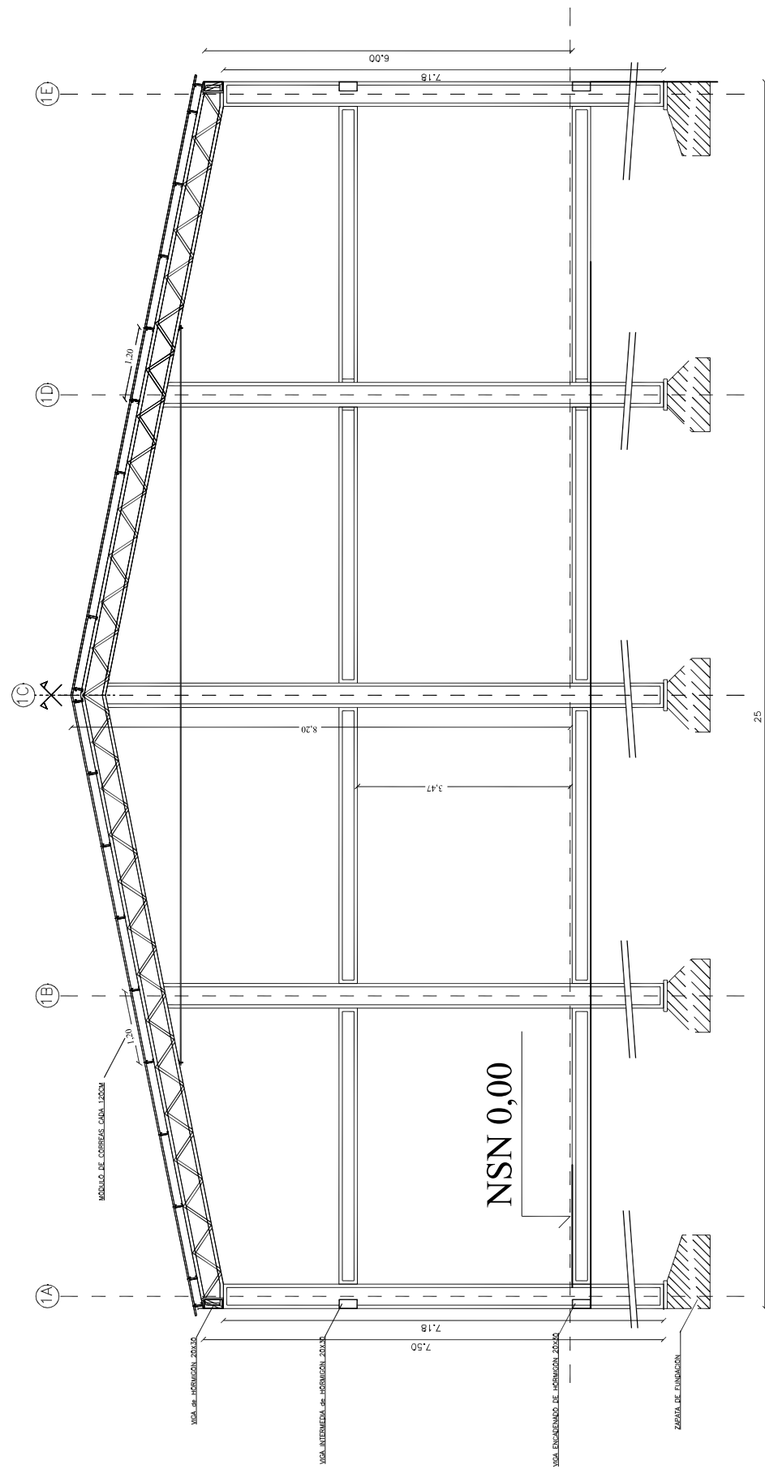

VISTA TRANSVERSAL
Esc.----------100

Arq. Laura Paniagua
RUC: 3.392.168-7

MUNICIPALIDAD DE RAÚL ARSENIO OVIEDO

PROYECTO: TINGLADO EN EL COLEGIO NACIONAL CASILLA DOS

UBICACION: COMPAÑIA SANTA CATALINA DISTRITO DE RAÚL A. OVIEDO

PROFESIONAL: ARQ. LAURA PANIAGUA

DETALLES DE ARMADURAS

COLUMNAS 20 X 40

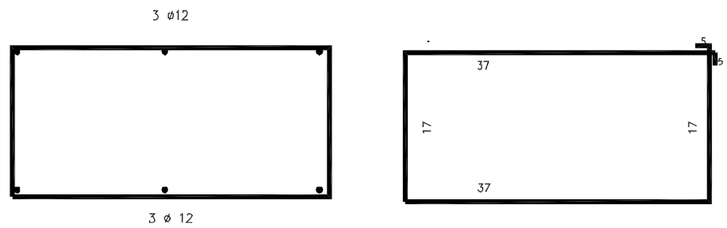

Tipo 2 - 1.00 x 1.00

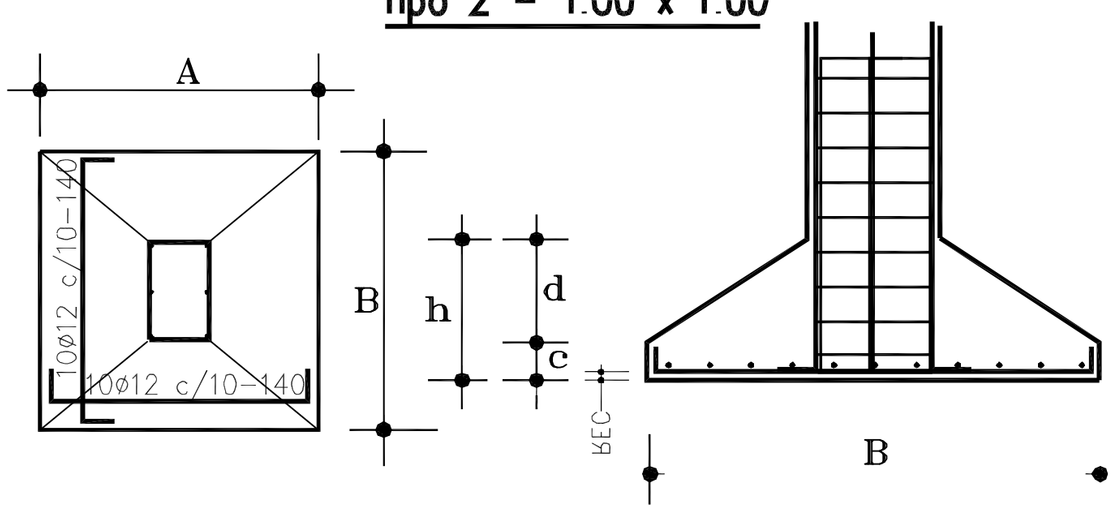

DETALLES DE ARMADURAS EN PISTA

MUNICIPALIDAD DE RAÚL ARSENIO OVIEDO

PROYECTO: TINGLADO EN EL COLEGIO NACIONAL CASILLA DOS

UBICACION: COMPAÑIA SANTA CATALINA DISTRITO DE RAÚL A. OVIEDO

PROFESIONAL: ARQ. LAURA PANIAGUA

Arq. Laura Paniagua
RUC: 3.392.168-7

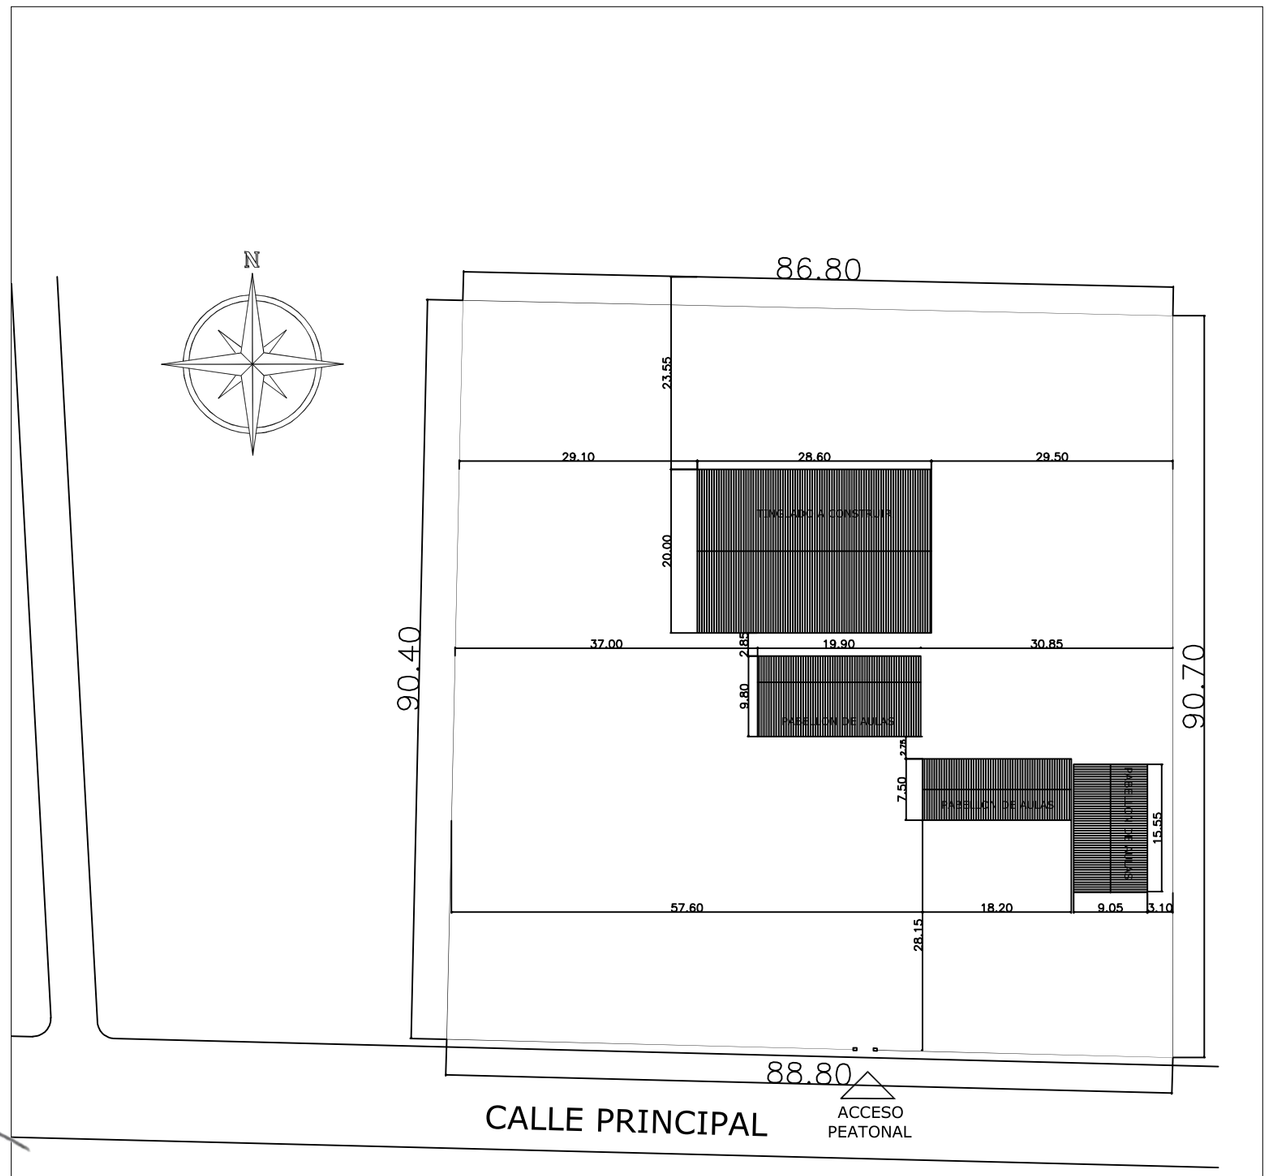

PLANTA DE UBICACION
ESCALA 1 ———— 750

Arq. Laura Paniagua
RUC: 3.392.168-7

MUNICIPALIDAD DE RAÚL ARSENIO OVIEDO

PROYECTO: TINGLADO EN EL COLEGIO NACIONAL CASILLA DOS

UBICACION: COMPAÑIA SANTA CATALINA DISTRITO DE RAÚL A. OVIEDO

PROFESIONAL: ARQ. LAURA PANIAGUA

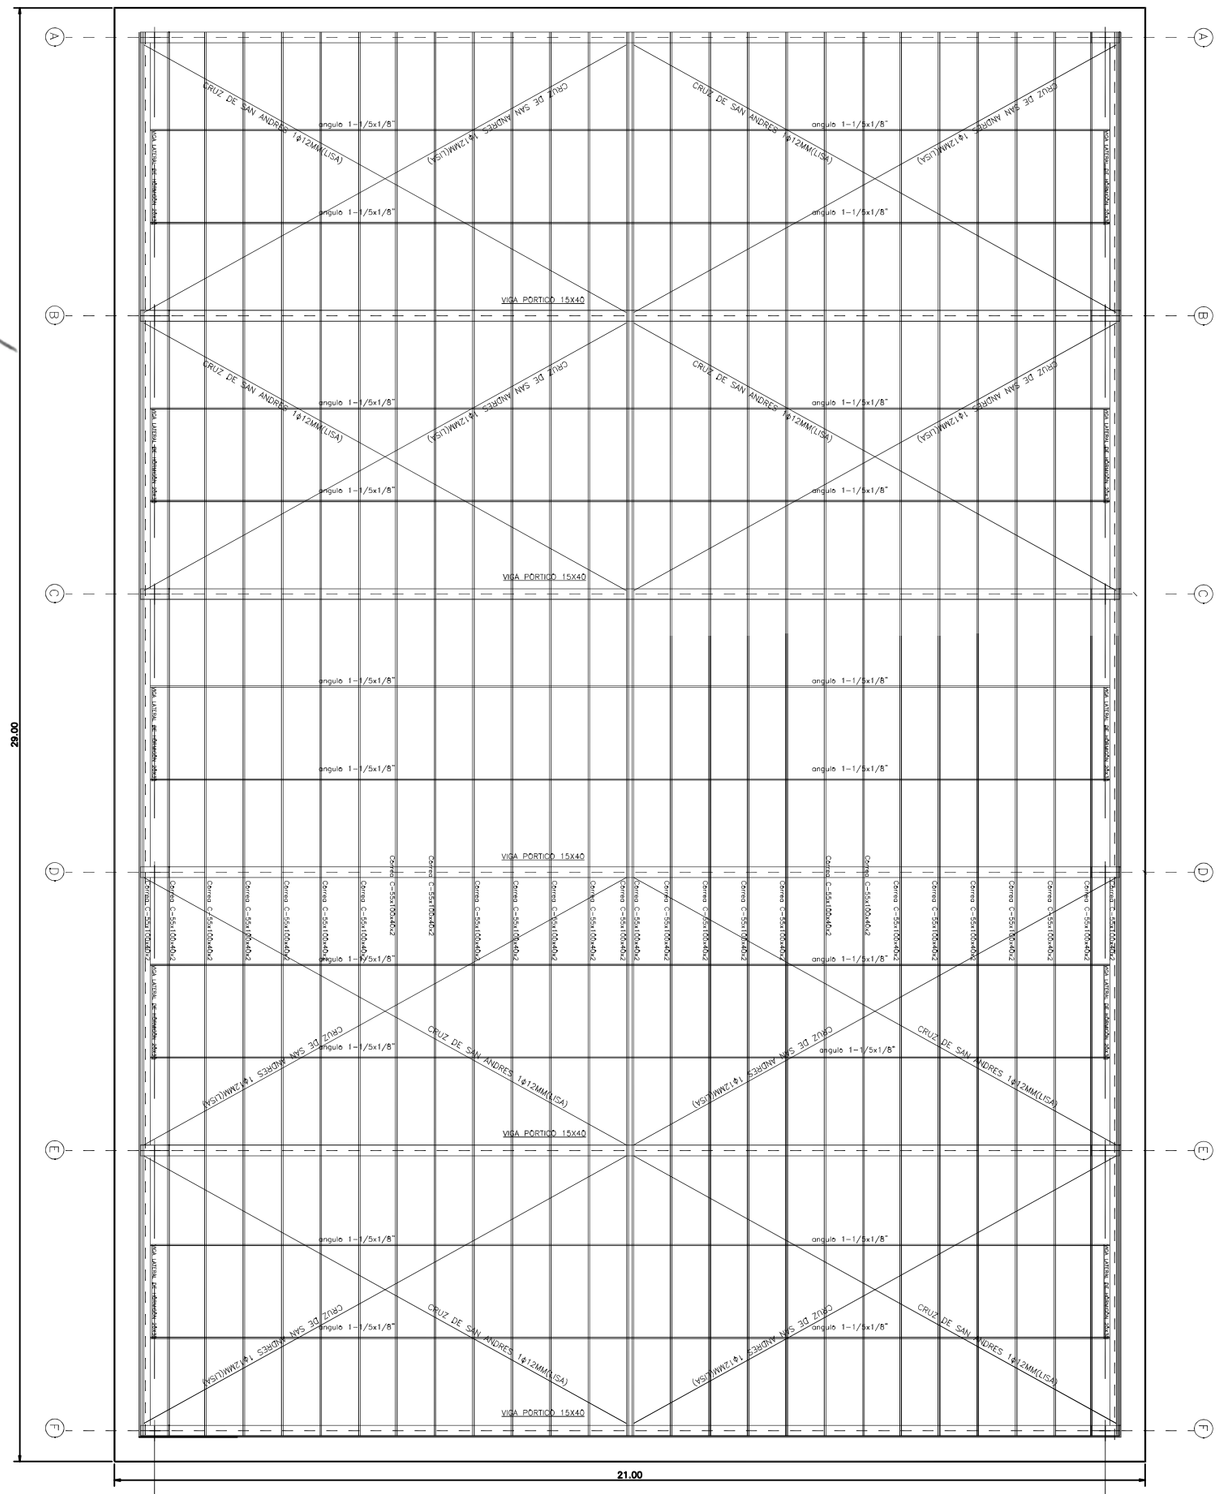

PLANTA DE TECHO
ESCALA 1 —— 125

Arq. Laura Paniagua
RUC: 3.392.168-7

MUNICIPALIDAD DE RAÚL ARSENIO OVIEDO

PROYECTO: TINGLADO EN EL COLEGIO NACIONAL CASILLA DOS

UBICACION: COMPAÑIA SANTA CATALINA DISTRITO DE RAÚL A. OVIEDO

PROFESIONAL: ARQ. LAURA PANIAGUA