DETALLE

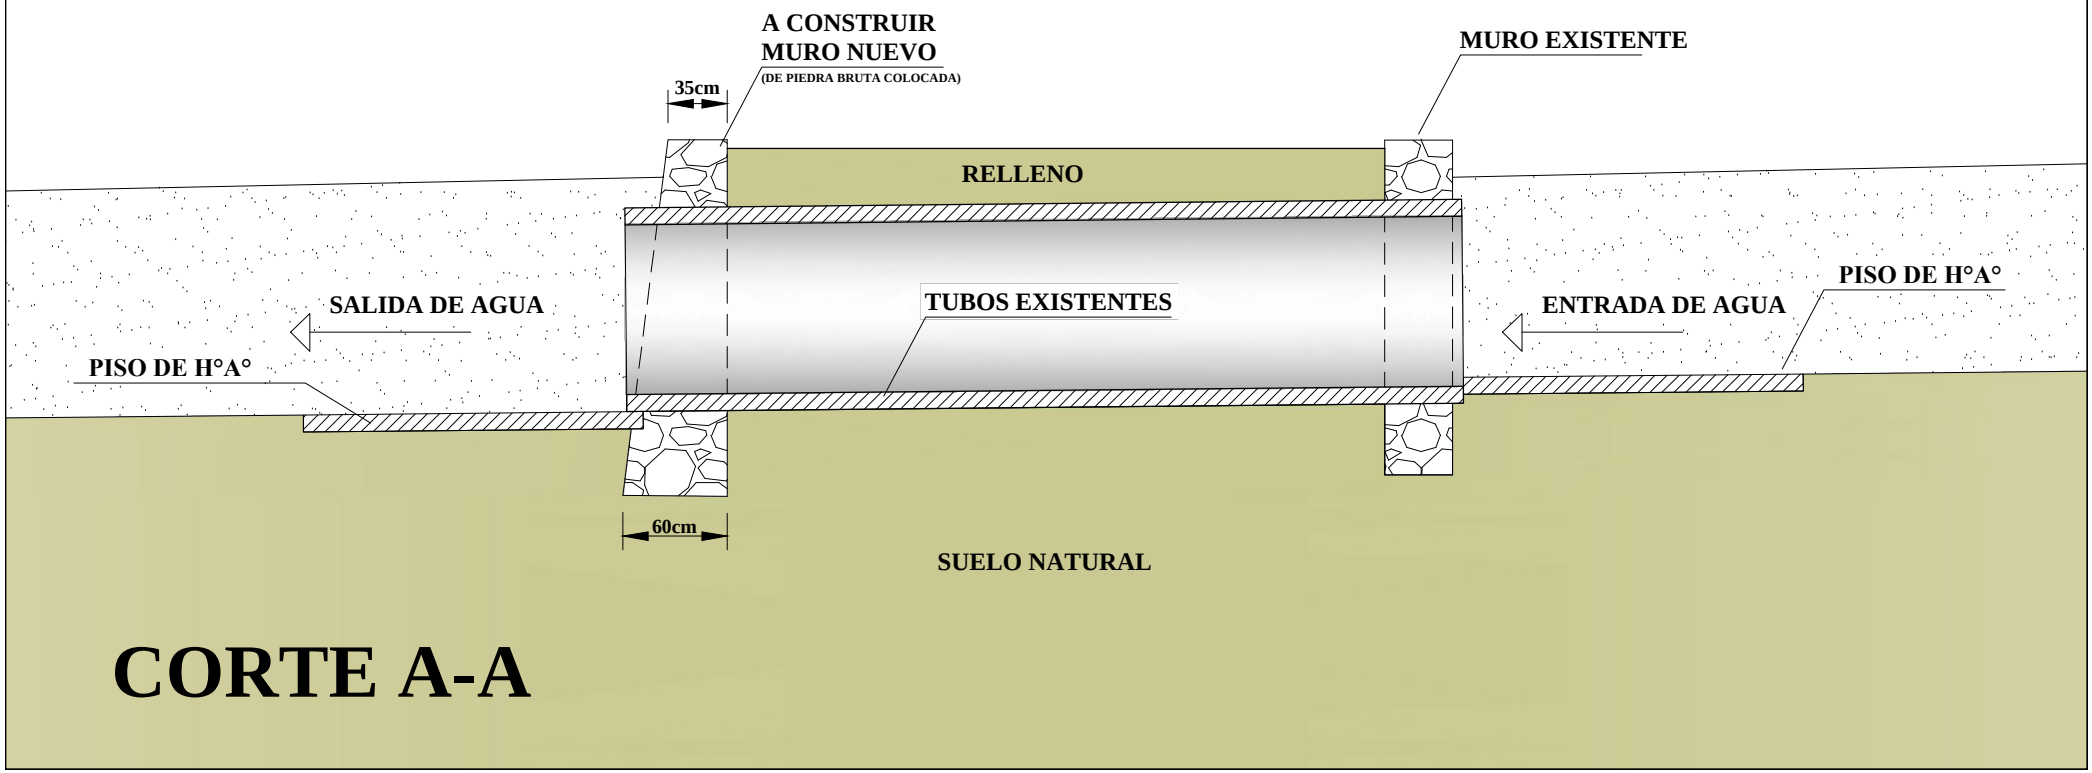

CORTE A-A