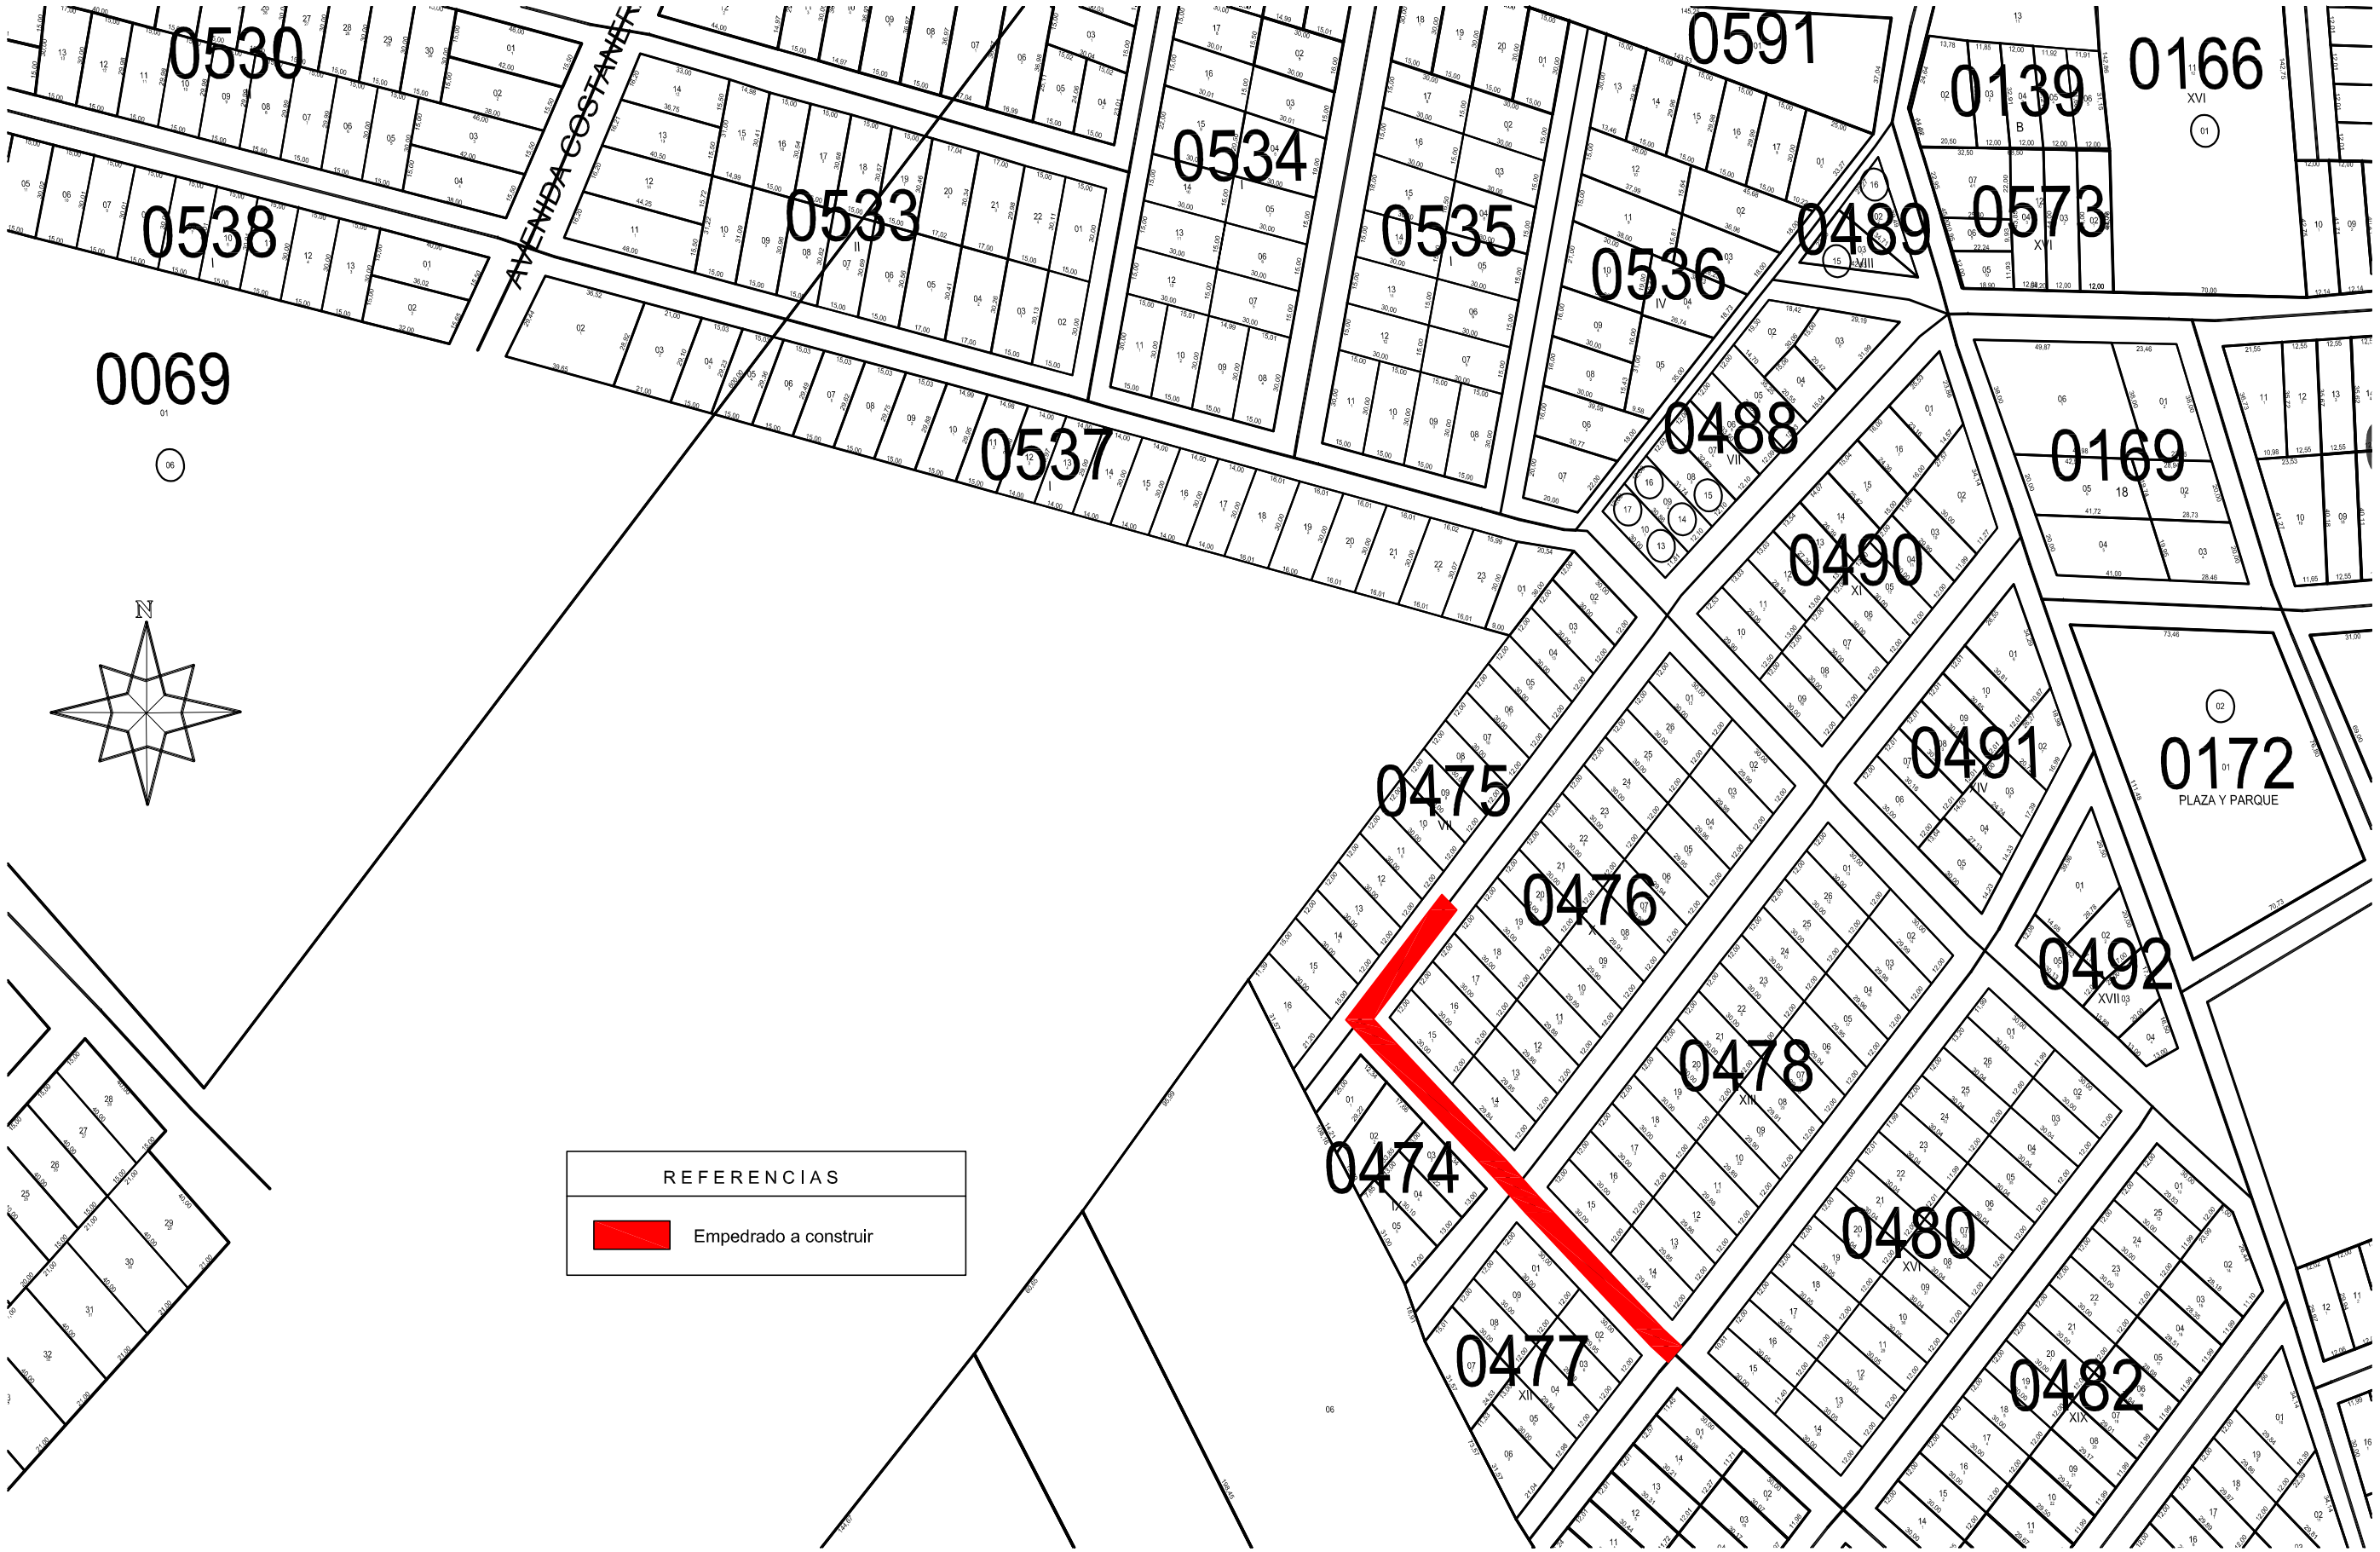

PLANTA DE UBICACION

Esc: 1:2000

"CONSTRUCCION DE EMPEDRADO CALLES DEL Bº SAN JOSE OBRERO"

LAMINA: 1