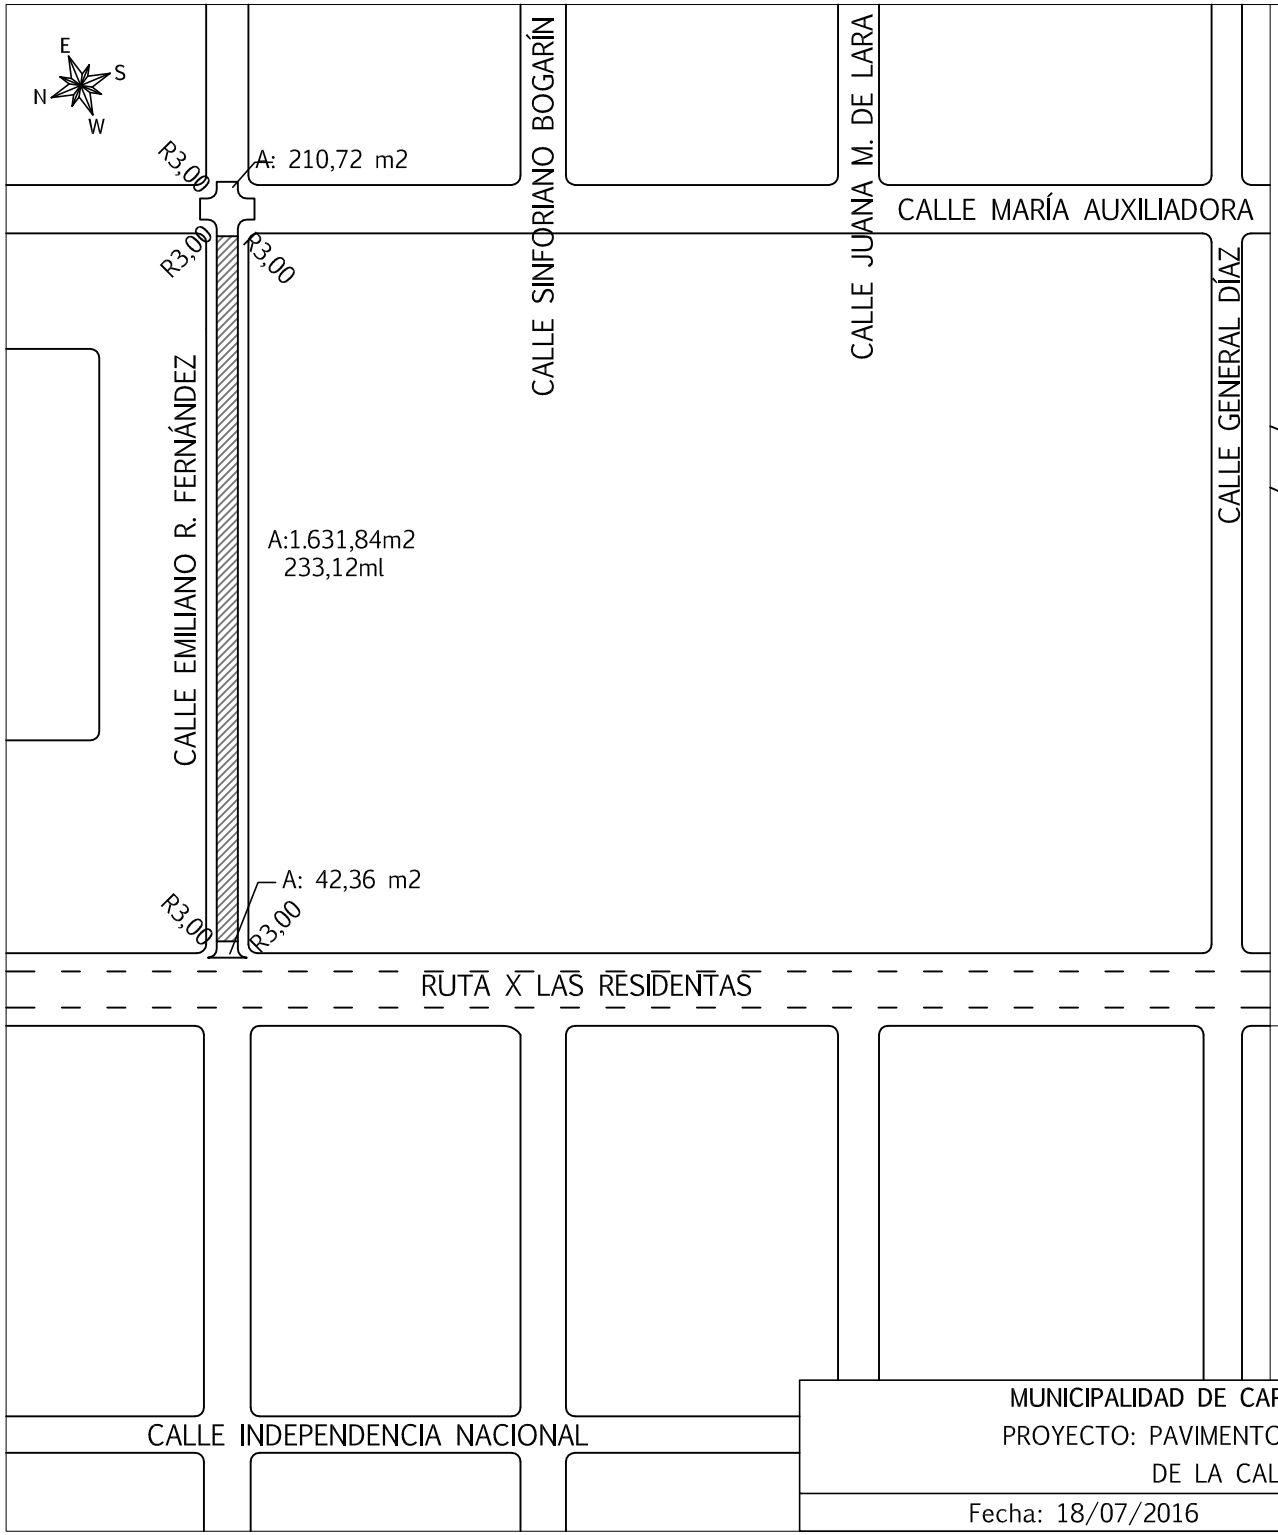

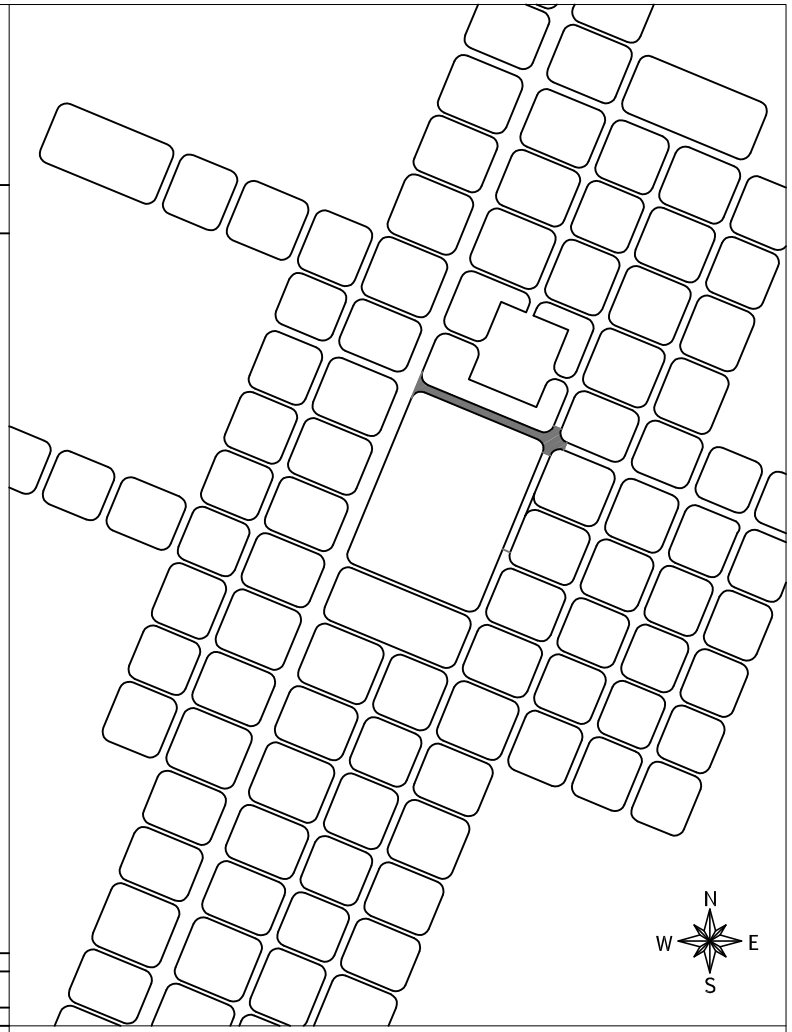

Superficie total de empedrado: 1.884,92 m2
Superficie total de cordón: 531,24 ml

Longitud total en Calle Emiliano R. Fernández: 233,12 ml

Radio intersecciones: 3,00 m

MUNICIPALIDAD DE CAPIIBARY, DEPARTAMENTO DE SAN PEDRO
PROYECTO: PAVIMENTO TIPO EMPEDRADO EN VARIOS TRAMOS
DE LA CALLE EMILIANO R. FERNÁNDEZ

01
Esc.: 1/2.500

Fecha: 18/07/2016 | Arquitecta Inmaculada Lucena Hidalgo