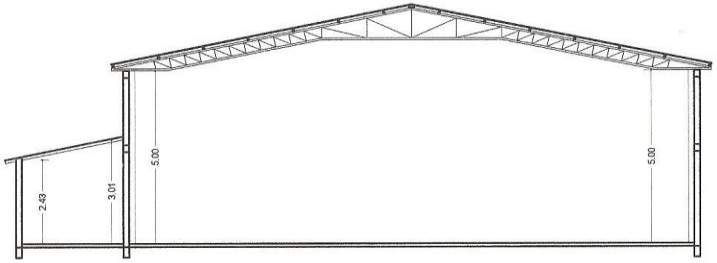

CORTE AA
escala 1:150

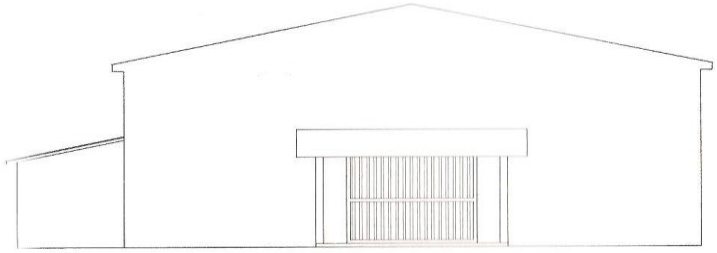

FACHADA
escala 1:150

MUNICIPALIDAD DE NUEVA ESPERANZA

OBRA : REPARACIÓNES EN SALON MULTIUSO
UBICACIÓN : COLONIA LAUREL - NUEVA ESPERANZA

Bernardo D. Aranda
ARQUITECTO
Reg. Prof. nº 1.084

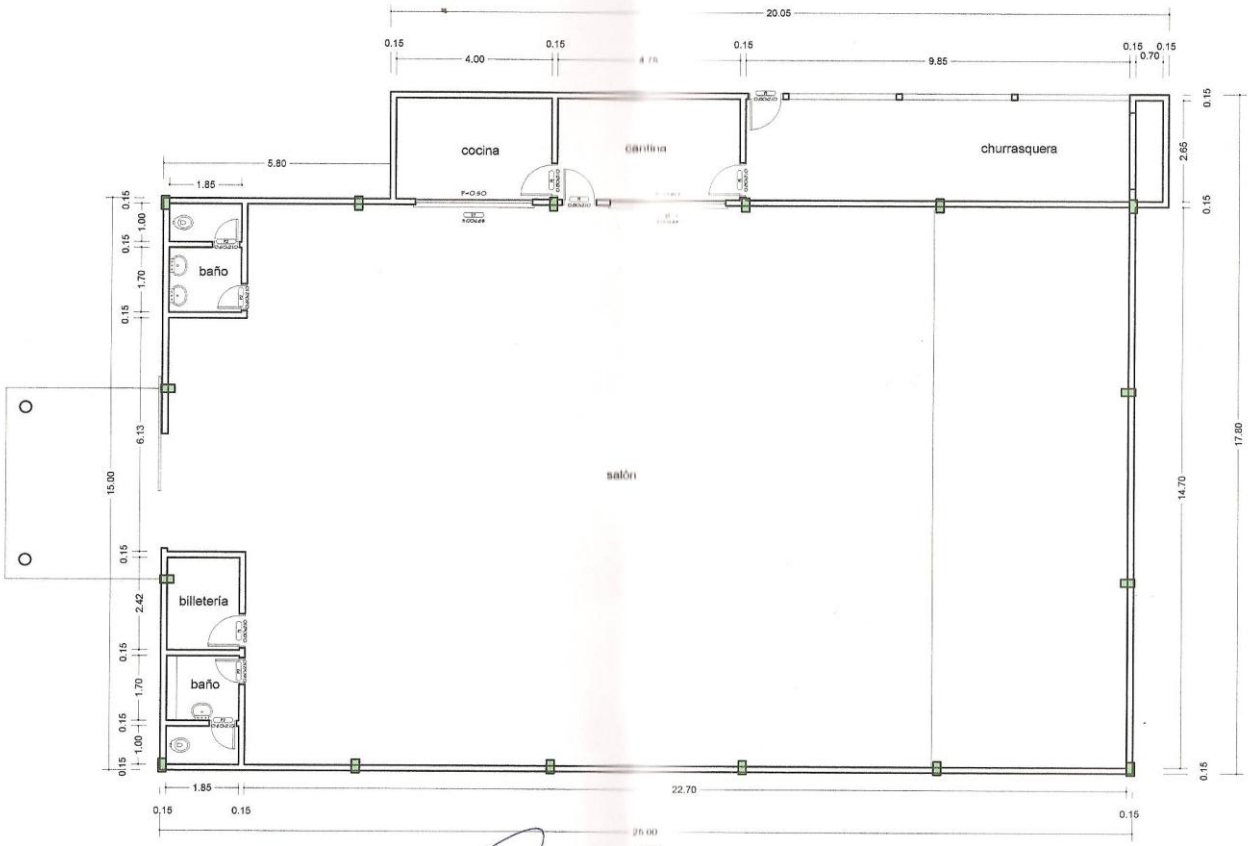

PLANTA ACOTADA
escala 1:150

Bernardo J. Aranda
ARQUITECTO
Reg. Prof. nº 1.084

MUNICIPALIDAD DE NUEVA ESPERANZA

OBRA : REPARACIÓNES EN SALON MULTIUSO
UBICACIÓN : COLONIA LAUREL - NUEVA ESPERANZA