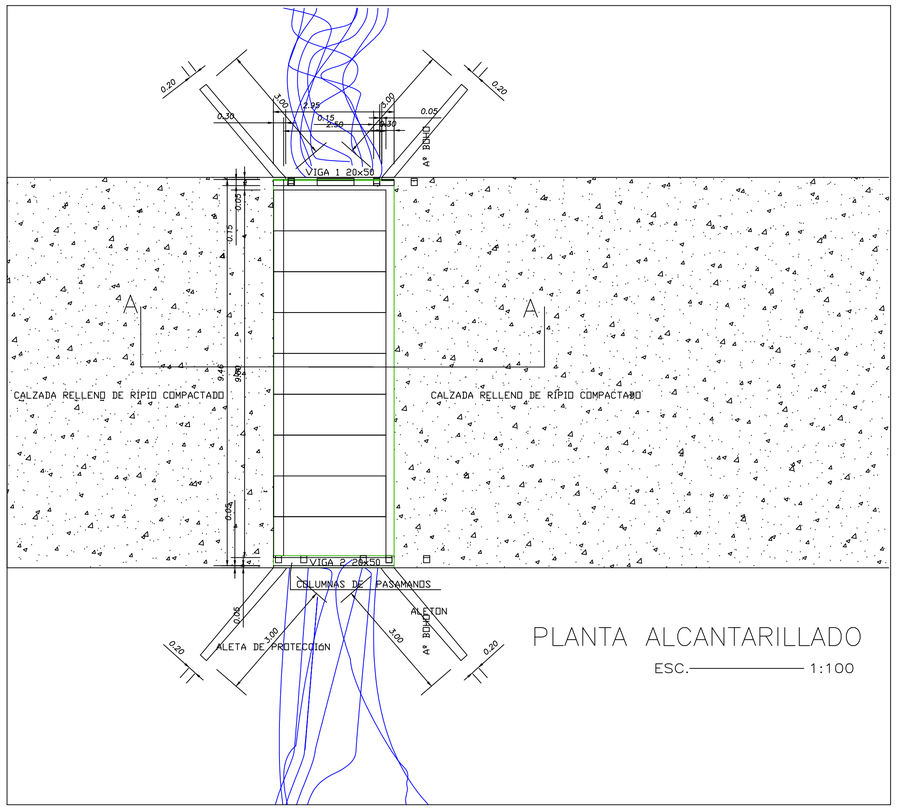

PLANTA ALCANTARILLADO

ESC.———— 1:100

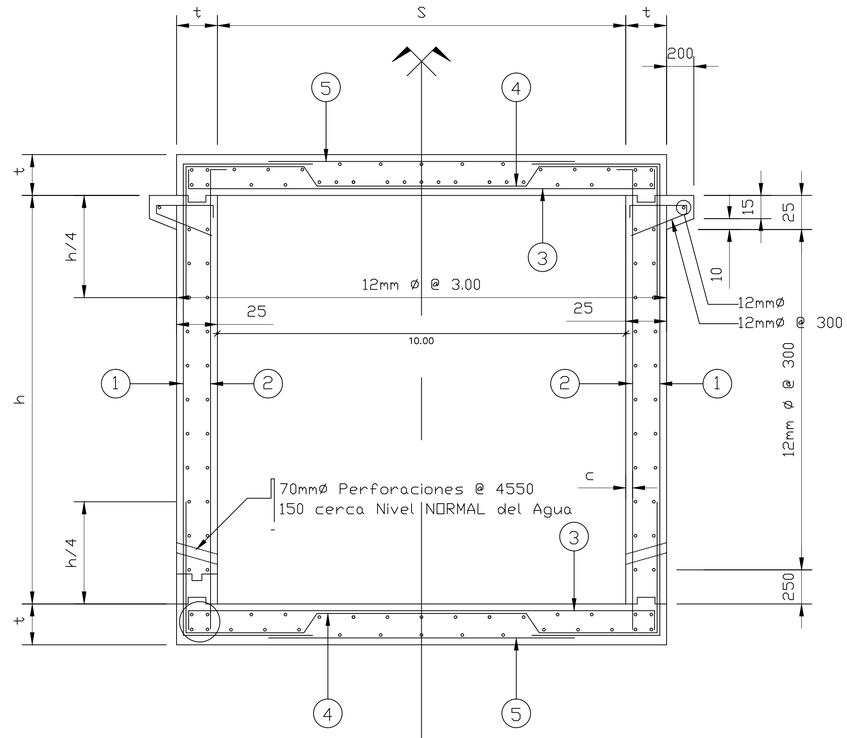

CORTE – SIMPLE ARMADURAS

CORTE AA ESC. 1/25

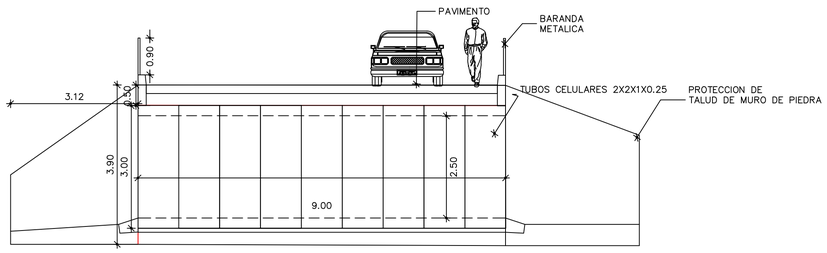

CORTE AA ESC. 1/50

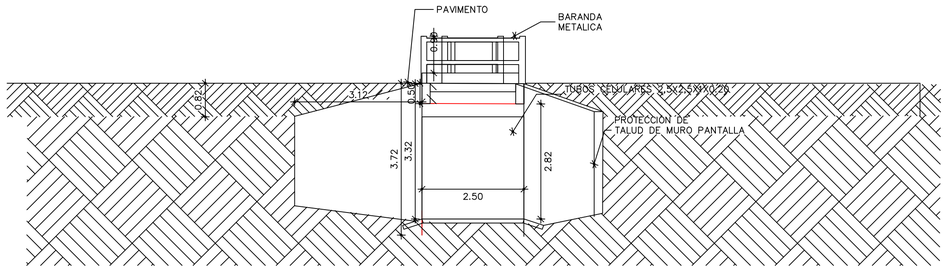

CORTE AA ESC. 1/50

MUNICIPALIDAD DE DOMINGO MARTINEZ DE IRALA

TRAMOS VIALES SOBRE ARROYO San Isidro

TRAMO CALLE CAMINO a SAN ISIDRO a 300 m de la Ruta a Cedrales

SISTEMA DE ALCANTARILLADO CELULAR

PLANTA Y CORTE LONGITUDINAL

PROYECTO: Arq. Bernardo R. Moray S.	ESCALA: 1/100	FECHA: Agosto 2019
		PLANO N°: