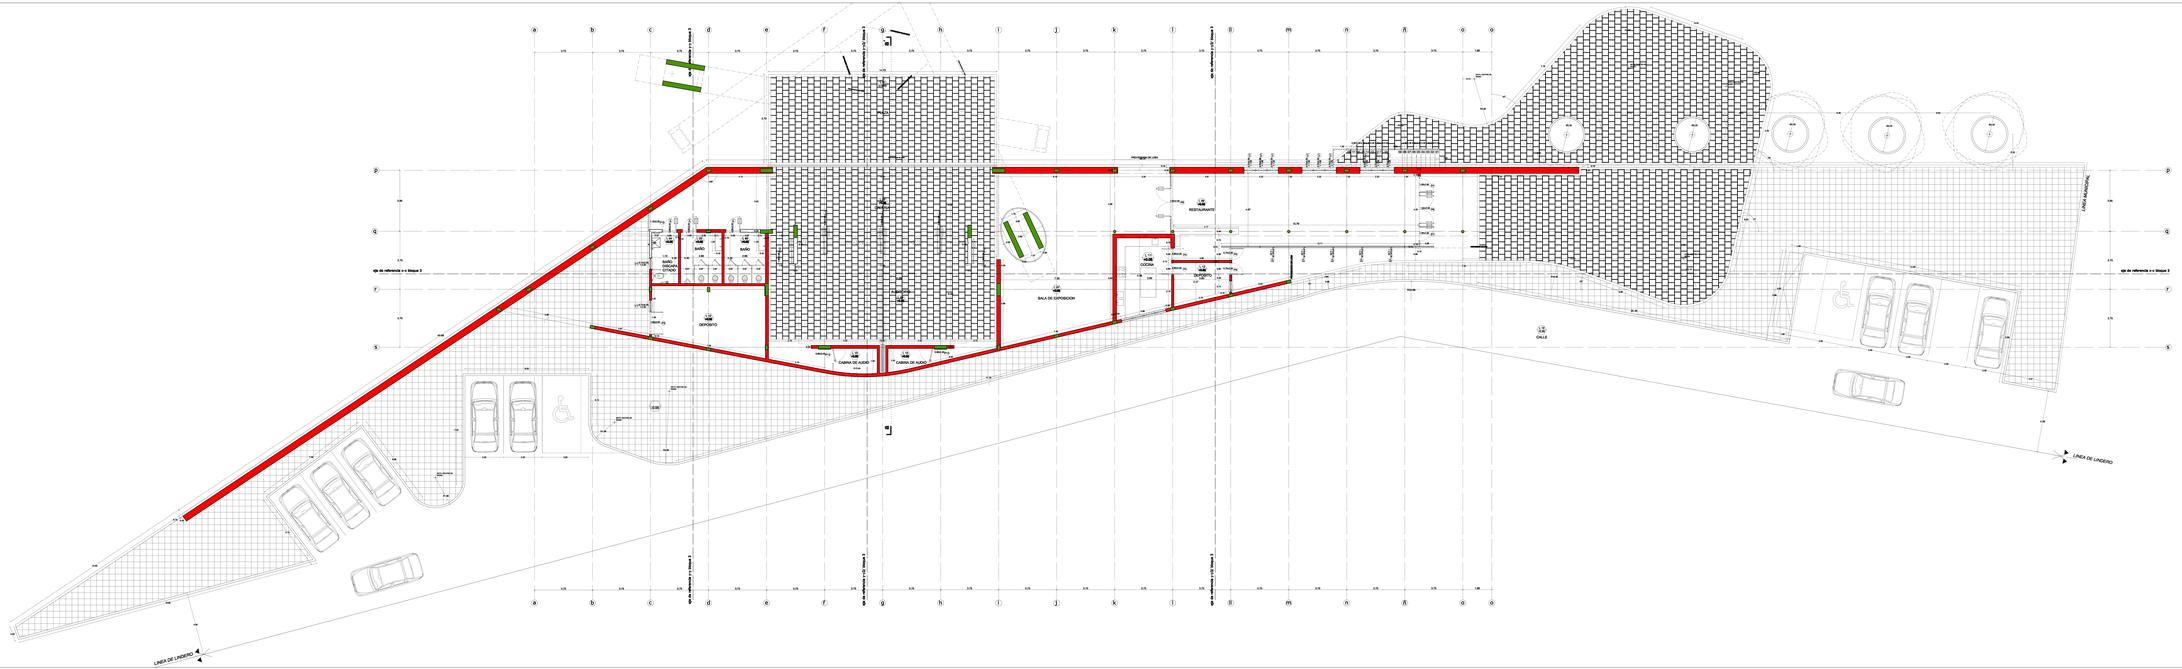
a
b
c
d
e
f
g
h
i
j
k
l
m
n
ñ
o
p
q
r
s
eje de referencia x-x bloque 3
eje de referencia y-y bloque 3
eje de referencia y-y bloque 3
eje de referencia y-y bloque 3
eje de referencia y-y bloque 3
PROYECCIÓN DE CAJA
L.M. 1.00
ESCALERA
L.M. 1.00
RESTAURANTE
L.M. 1.00
COCINA
L.M. 1.00
DEPOSITO
L.M. 1.00
BAÑO
L.M. 1.00
BAÑO
L.M. 1.00
BAÑO
L.M. 1.00
BAÑO
L.M. 1.00
ESCALERA ACCESO
L.M. 1.00
SALA DE EXPOSICION
L.M. 1.00
CABINA DE AUDIO
L.M. 1.00
CABINA DE AUDIO
L.M. 1.00
CALLE
L.M. 1.00
LINEA MUNICIPAL
LINEA DE LINDERO
LINEA DE LINDERO
VIDRIO (1)
VIDRIO (2)
VIDRIO (3)
VIDRIO (4)
VIDRIO (5)
VIDRIO (6)
VIDRIO (7)
VIDRIO (8)
VIDRIO (9)
VIDRIO (10)
VIDRIO (11)
VIDRIO (12)
VIDRIO (13)
VIDRIO (14)
VIDRIO (15)
VIDRIO (16)
VIDRIO (17)
VIDRIO (18)
VIDRIO (19)
VIDRIO (20)
VIDRIO