AMPLIACIÓN DE OFICINA
SANTA ROSA - MISIONES
MUNICIPALIDAD DE SANTA ROSA

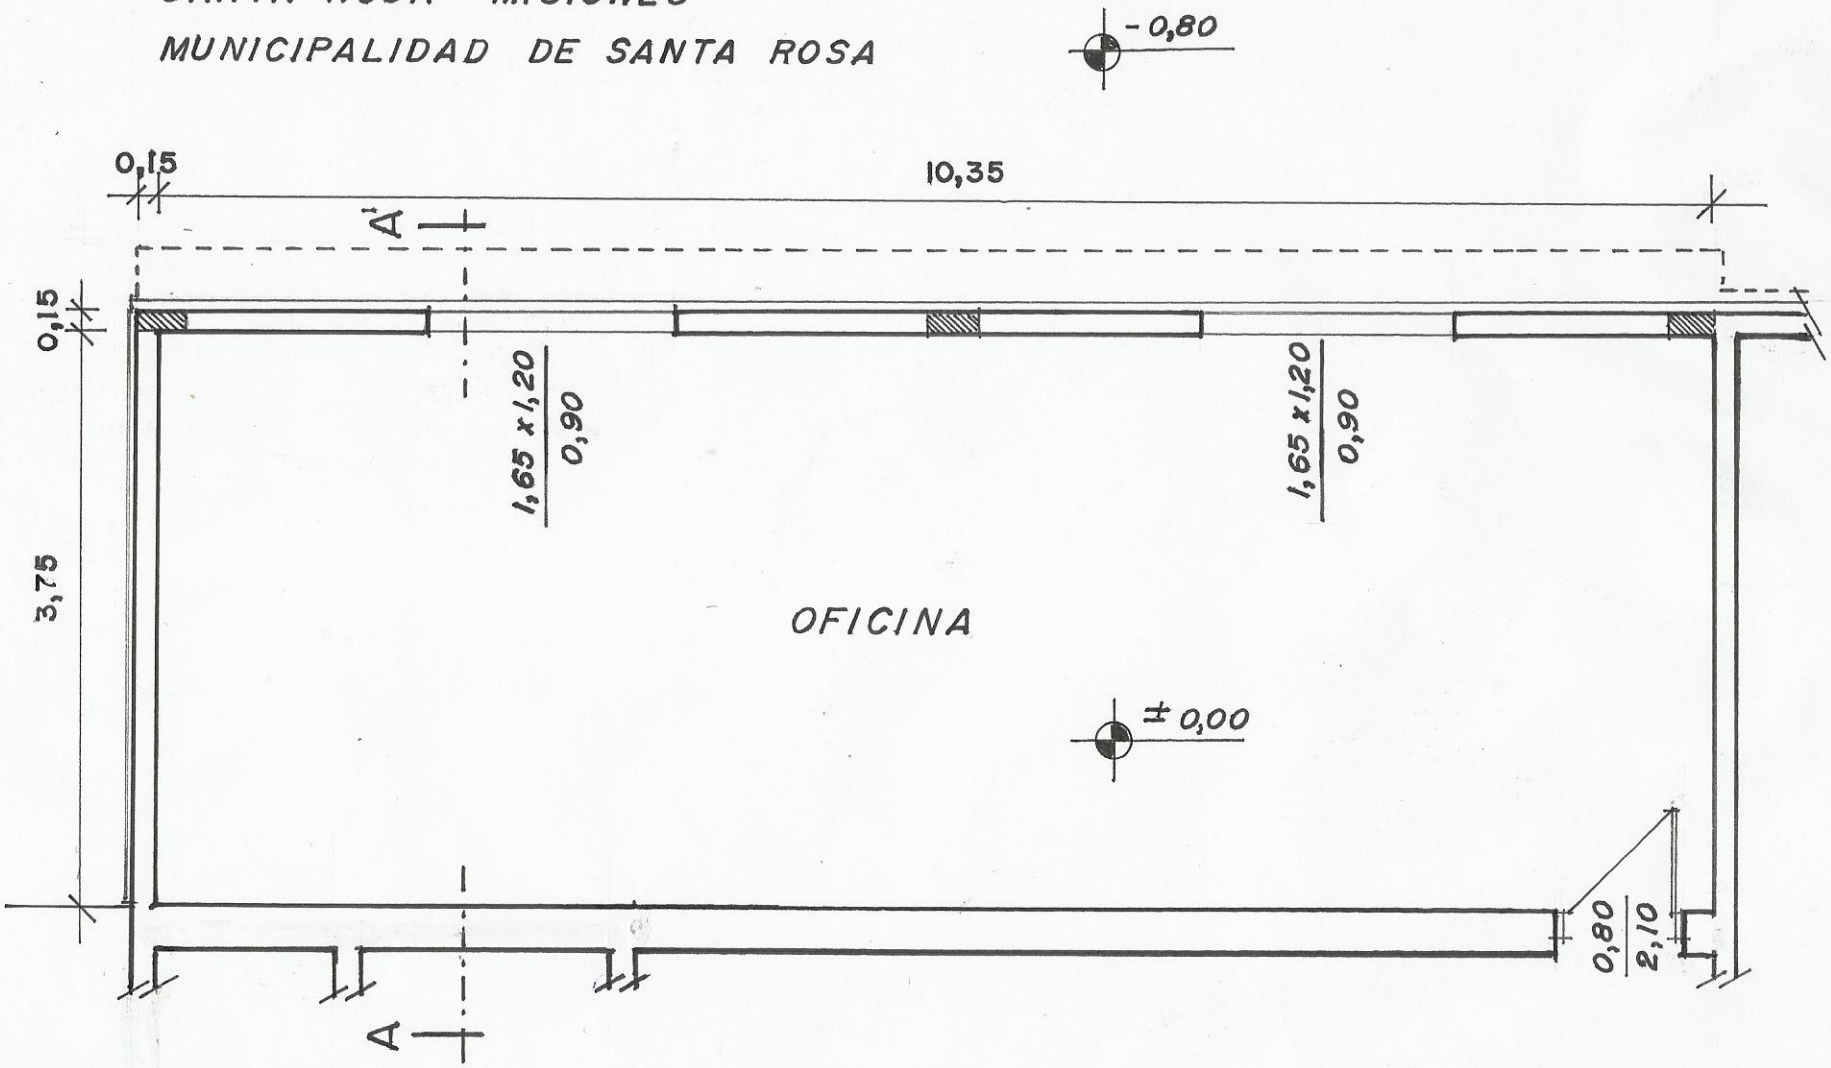

PLANTA

ESC. ——— 1:50