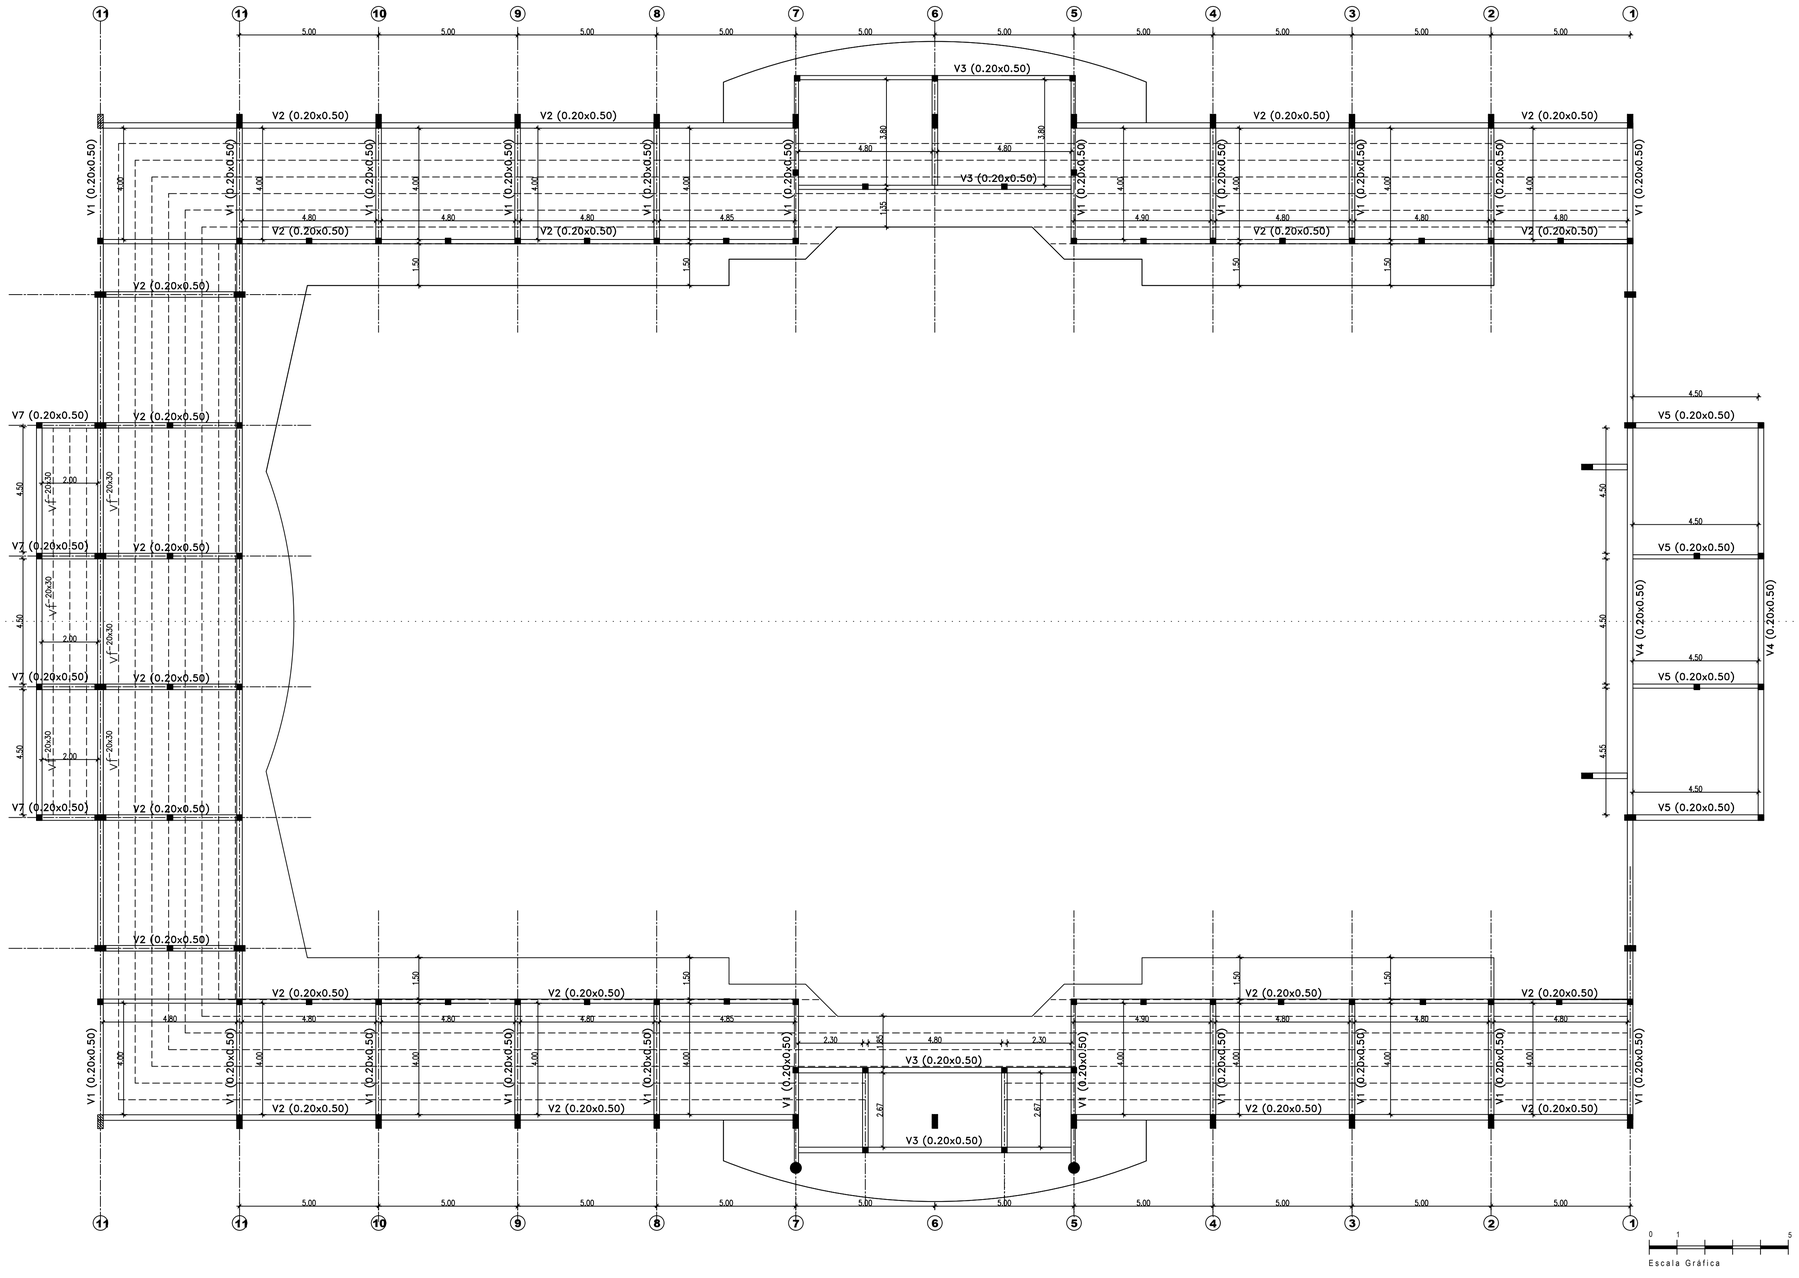

PLANTA BAJA

ESCALA ..... 1 : 100

GOBERNACION DE ALTO PARANA

PROYECTO - POLIDEPORTIVO

LAMINA: PLANO DE ENCOFRADO

UBICACION: PREDIO DE LA GOB. ALTO PARANA

LAMINA N° 07

FEBRERO 2020

SECRETARIO DE OBRAS PÚBLICAS G.A.P.