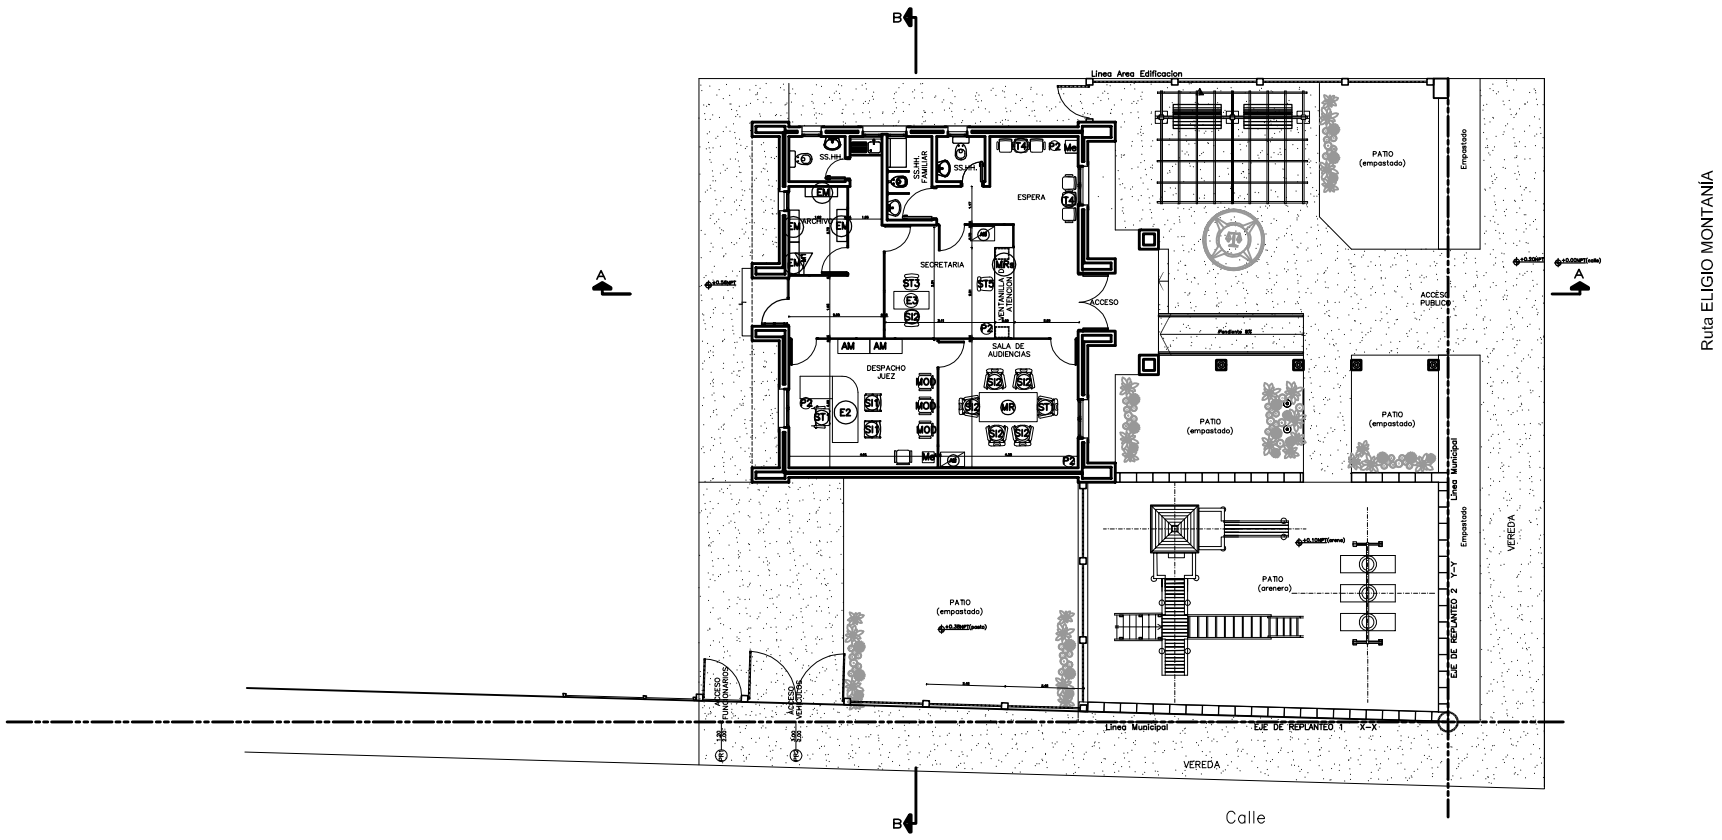

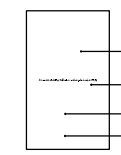

CÓDIGO ST1
Sillon de Trabajo Tipo 1 Jueces

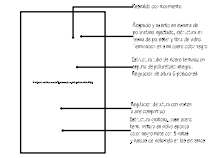

CÓDIGO ST4
Sillon de Trabajo Tipo 4

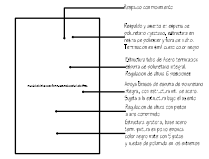

CÓDIGO ST3
Sillon de Trabajo Tipo 3

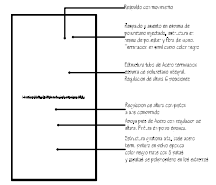

CÓDIGO ST5
Silla alta de Cajera Tipo 5

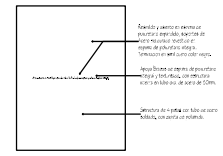

CÓDIGO SI1
Sillon interlucutor Tipo 1

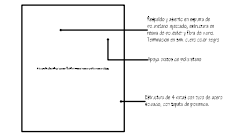

CÓDIGO SI2
Sillon interlocutor Tipo 2

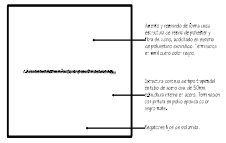

CÓDIGO MOD

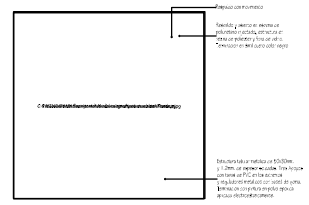

CÓDIGO T4
Tandem de 4 asientos

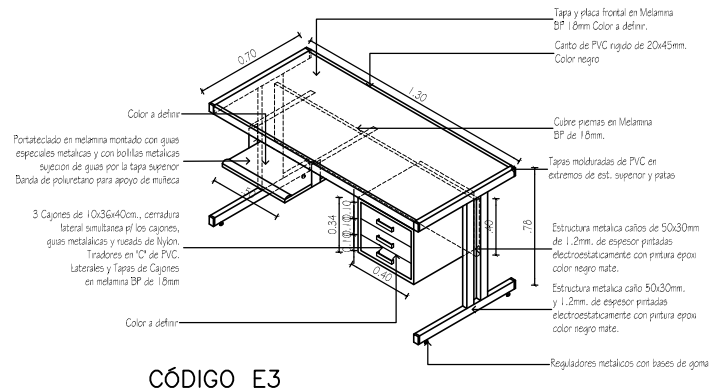

CÓDIGO E3
Escritorio simple

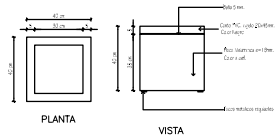

CÓDIGO P2
Papelera de Melamina

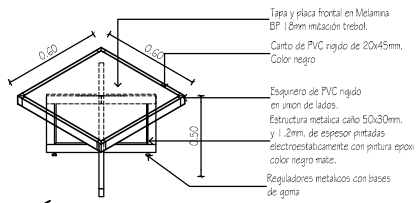

CÓDIGO me
Mesa de apoyo

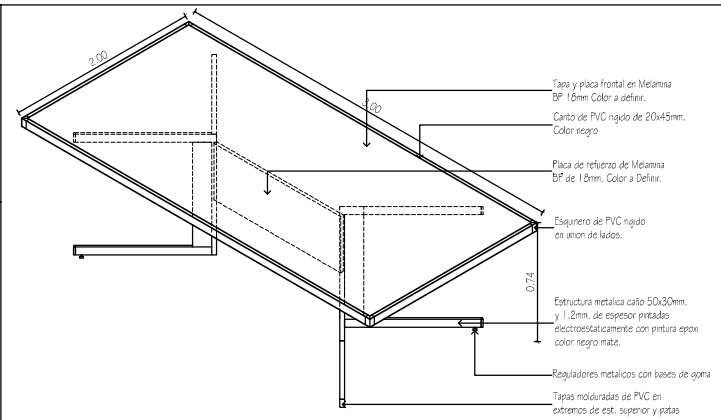

CÓDIGO MR
Mesa de Reuniones

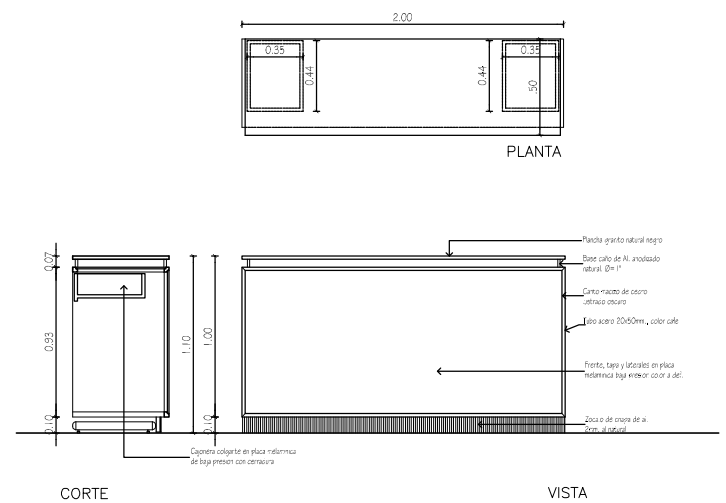

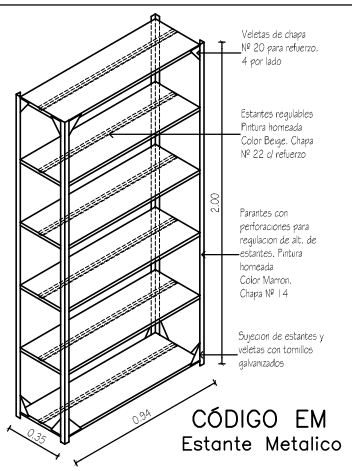

CÓDIGO EM
Estante Metalico

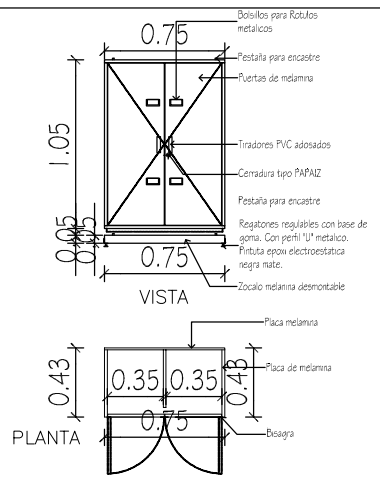

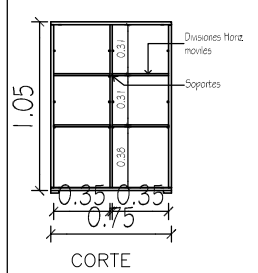

CÓDIGO MA
Modulo Archivador

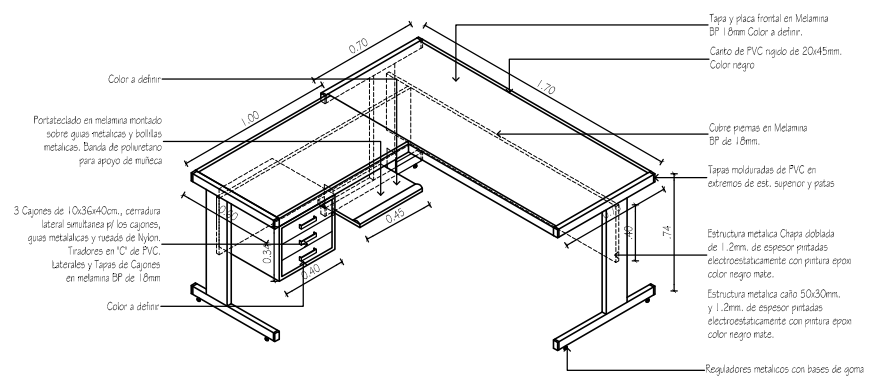

CÓDIGO E2
Escritorio con mesa de Apoyo fija

PODER JUDICIAL
CORTE SUPREMA DE JUSTICIA
DIRECCION DE INFRAESTRUCTURA FISICA

OBRA: JUZGADO DE PAZ VALENZUELA

UBICACION: CIRCUNSCRIPCION DE CORDILLERA

PLANO: EQUIPAMIENTO DE MUEBLES

PLANO Nº 32

PROYECTO	ESCALA	DIBUJO	FECHA
DEPARTAMENTO DE OBRAS Y PROYECTOS	1/100	Arq. E.M.S.M	JULIO 2012