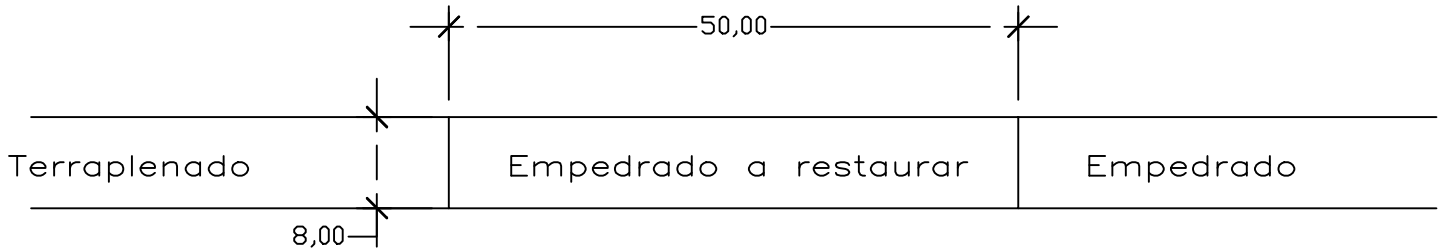

OBRA:
Restauracion de calle de empedrado en 11.000

PROPIETARIO: Municipalidad de Juan E. Oleary

UBICACION: Distrito de Juan E. Oleary - Calle 11.000

Departamento de Alto Paraná

OCTUBRE DE 2013

PLANOS ARQUITECTONICOS

ESCALA 1:50