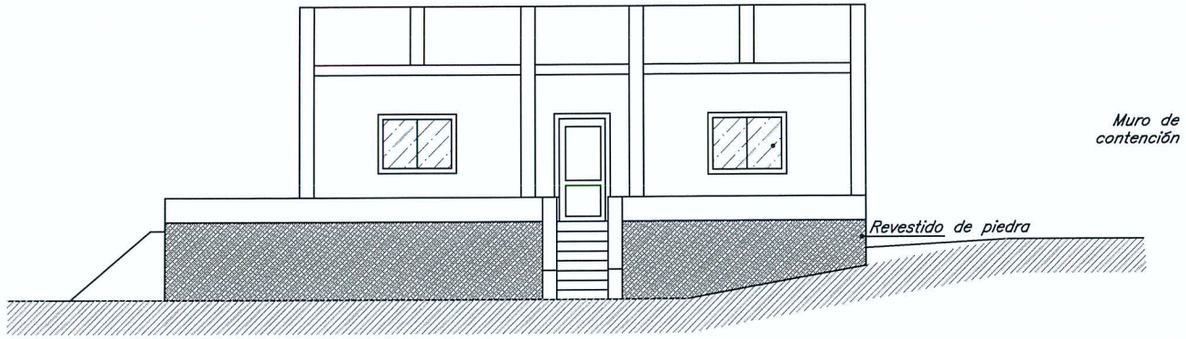

Fachada Lateral
Esc 1/100

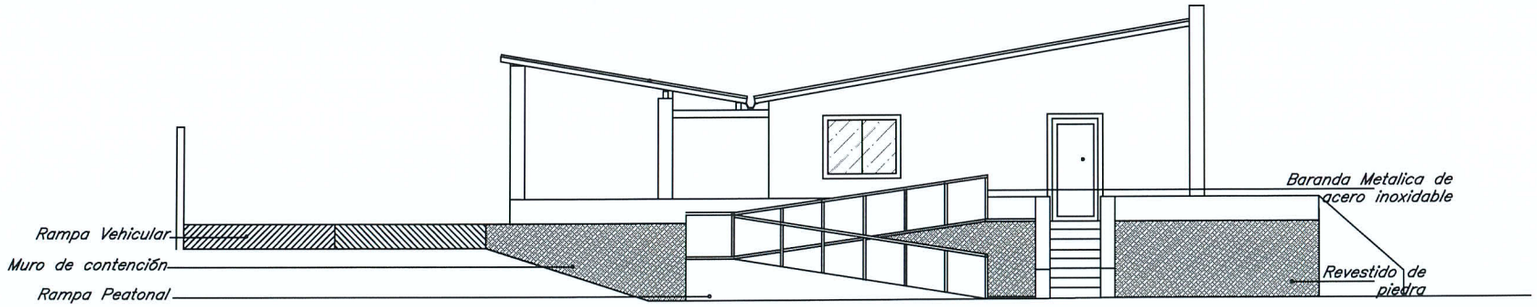

Fachada Principal
Esc 1/100

PROYECTO: REFACCION DE LA COMISARIA LOMAS VALENTINA

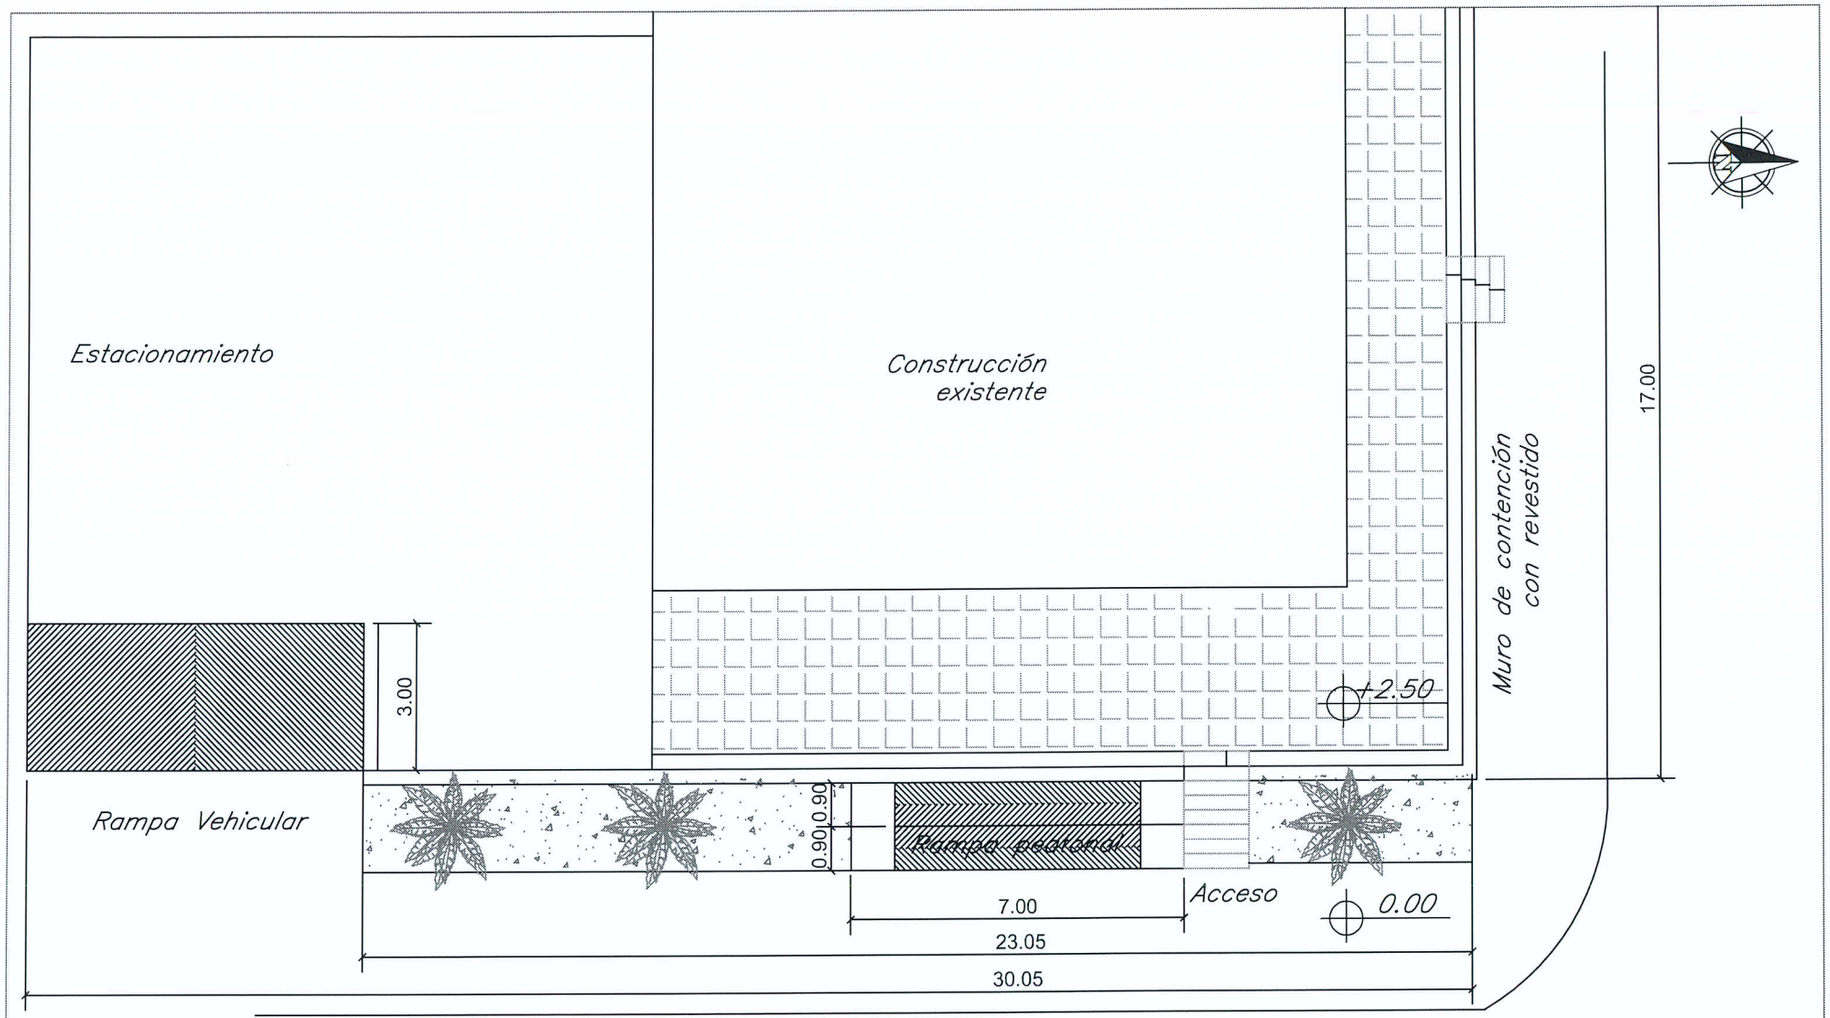

Bvar España

PROYECTO: REFACCION DE LA COMISARIA LOMAS VALENTINA

Planta Arquitectónica

Esc 1/100