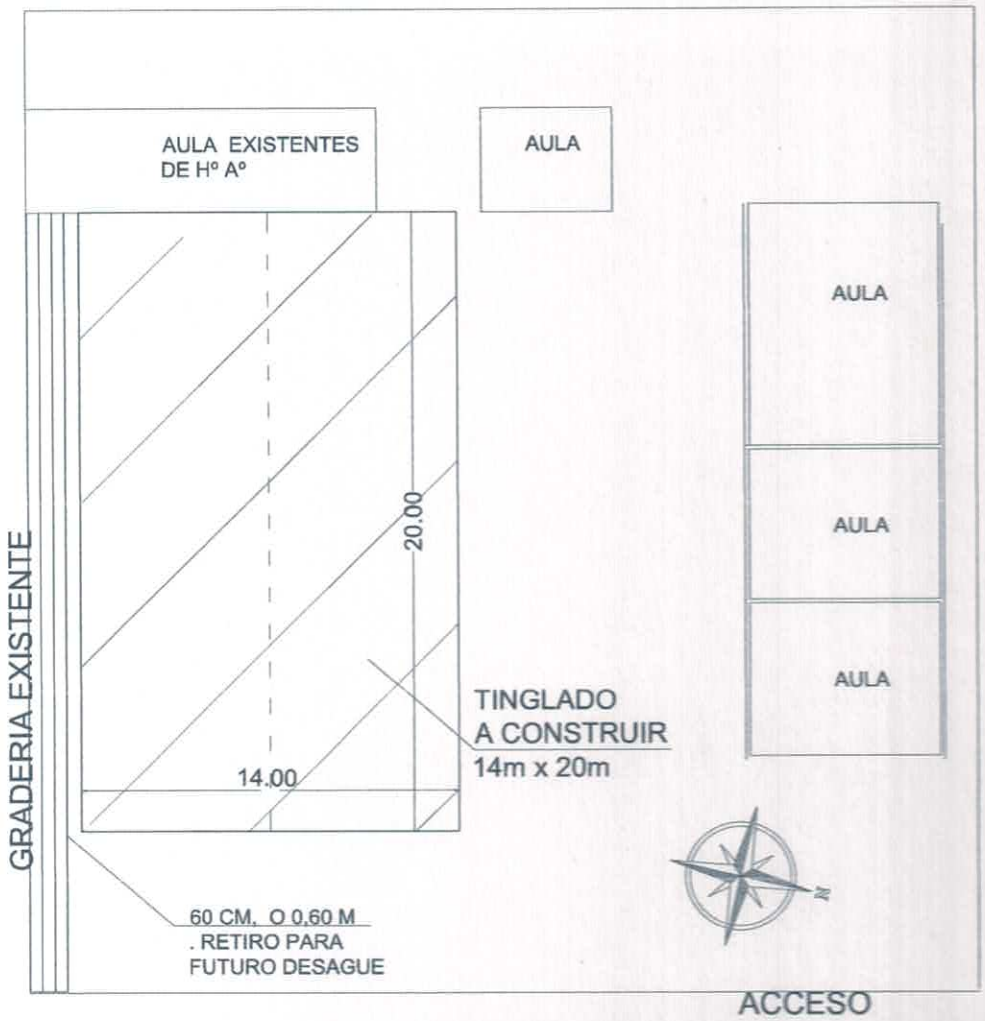

PLANTA DE UBICACIÓN

MUNICIPALIDAD DE SAN ANTONIO - DEPARTAMENTO CENTRAL
ESCUELA BÁSICA N°6850 14 DE MAYO
PROYECTO: CONSTRUCCION DE UN TINGLADO DE 14x20m

Blanca Molinas
Arquitecta

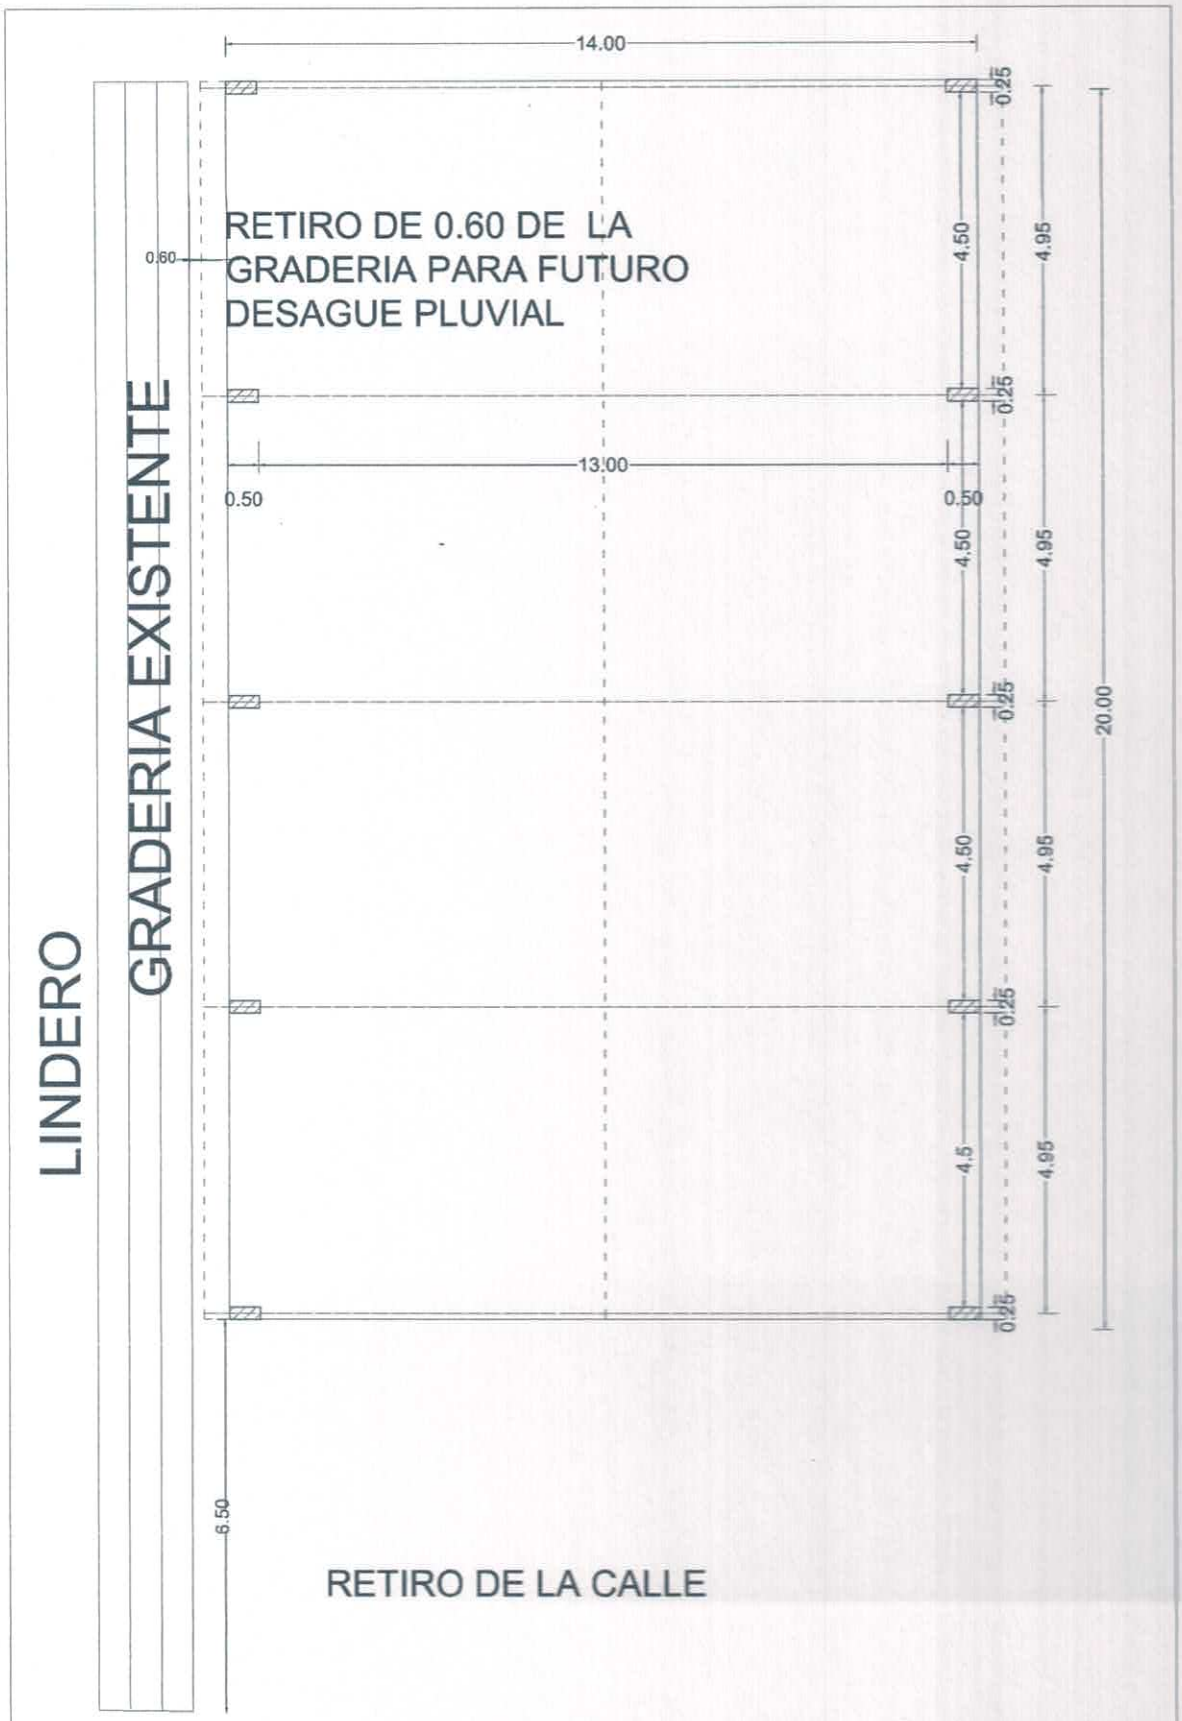

MUNICIPALIDAD DE SAN ANTONIO - DEPARTAMENTO CENTRAL

ESCUELA BÁSICA N°6850 14 DE MAYO

PROYECTO: CONSTRUCCION DE UN TINGLADO DE 14x20m

Blanca Molinas
Arquitecta

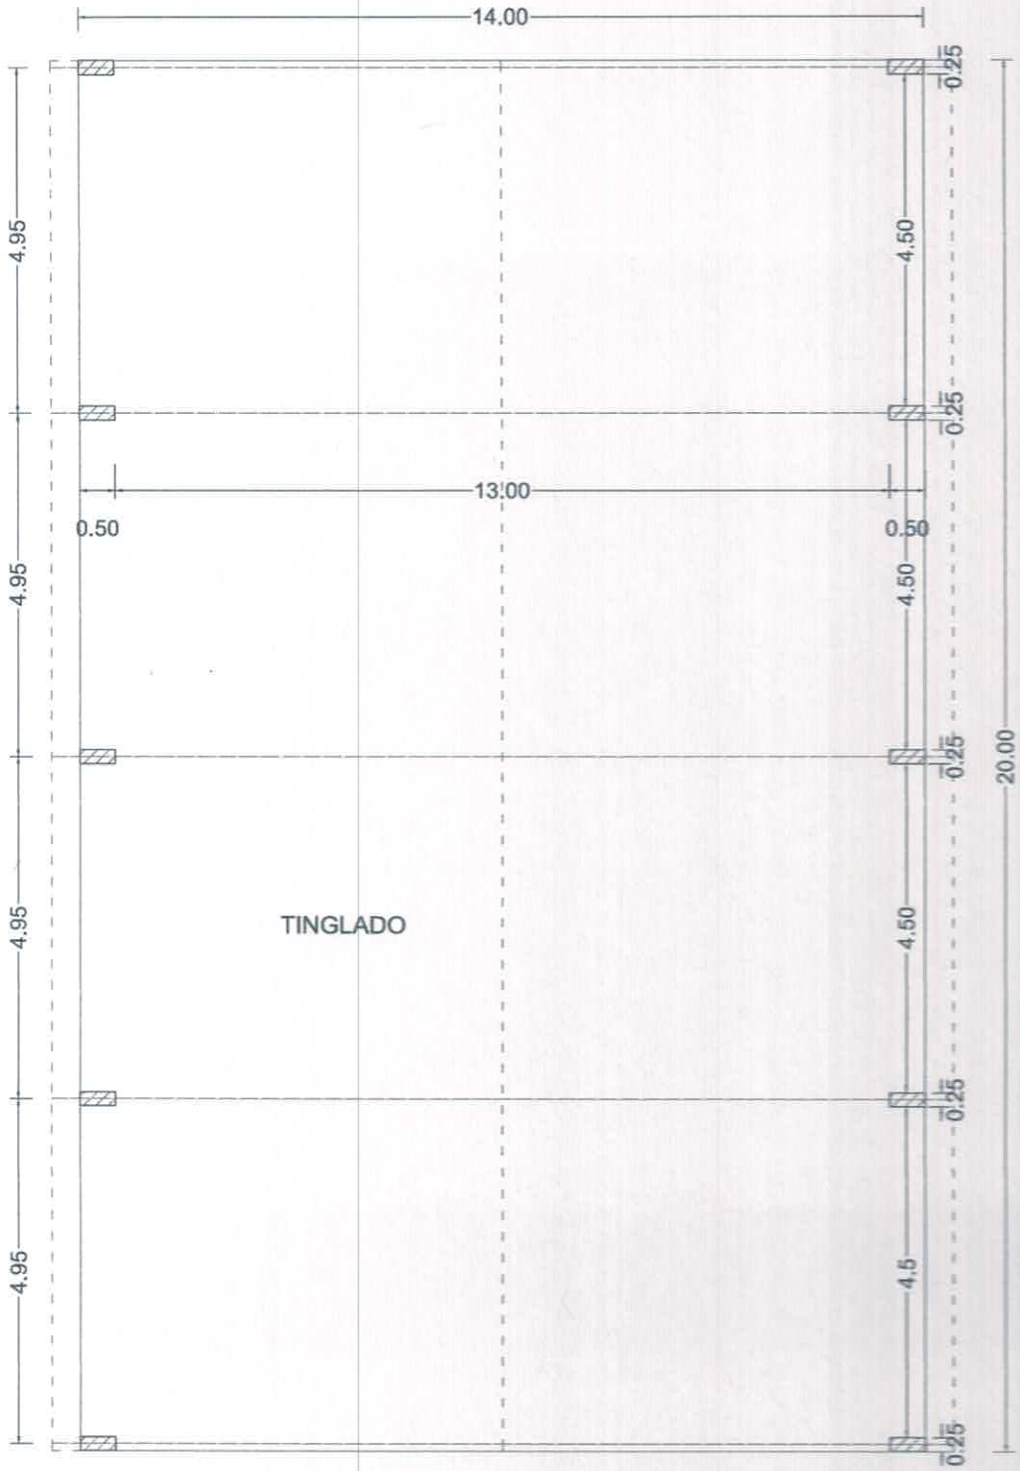

PLANTA ARQUITECTÓNICA

MUNICIPALIDAD DE SAN ANTONIO - DEPARTAMENTO CENTRAL

ESCUELA BÁSICA N°6850 14 DE MAYO

PROYECTO: CONSTRUCCION DE UN TINGLADO DE 14x20m

Blanca Molinas
Arquitecta

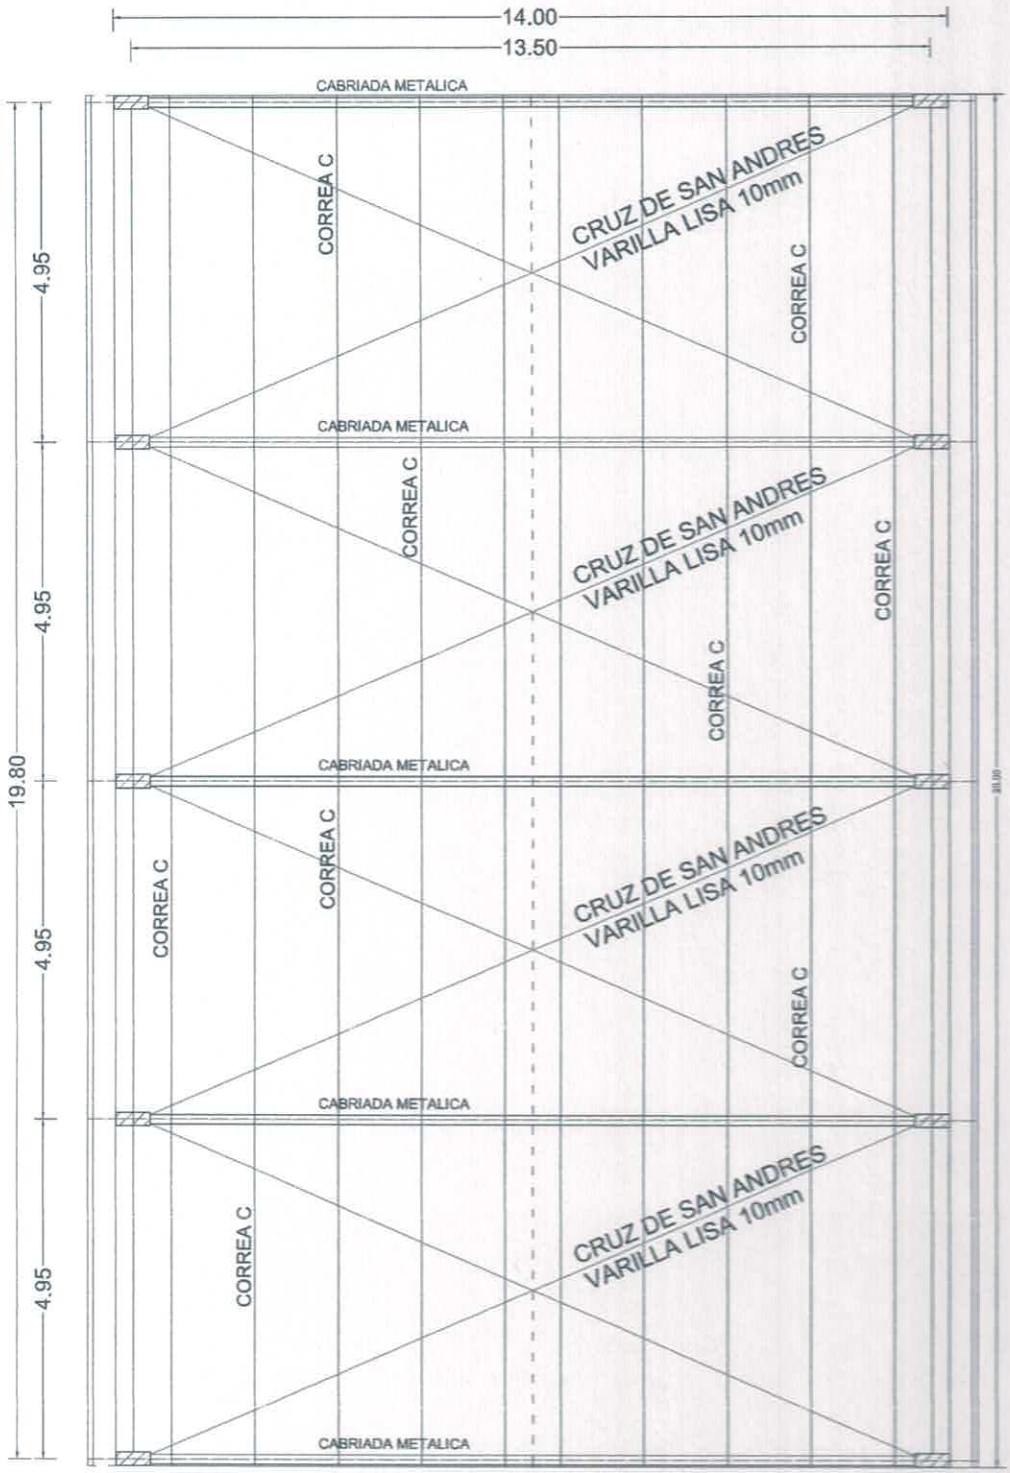

PLANTA DE TECHO

MUNICIPALIDAD DE SAN ANTONIO - DEPARTAMENTO CENTRAL

ESCUELA BÁSICA N°6850 14 DE MAYO

PROYECTO: CONSTRUCCION DE UN TINGLADO DE 14x20m

Blanca Molinas
Arquitecta

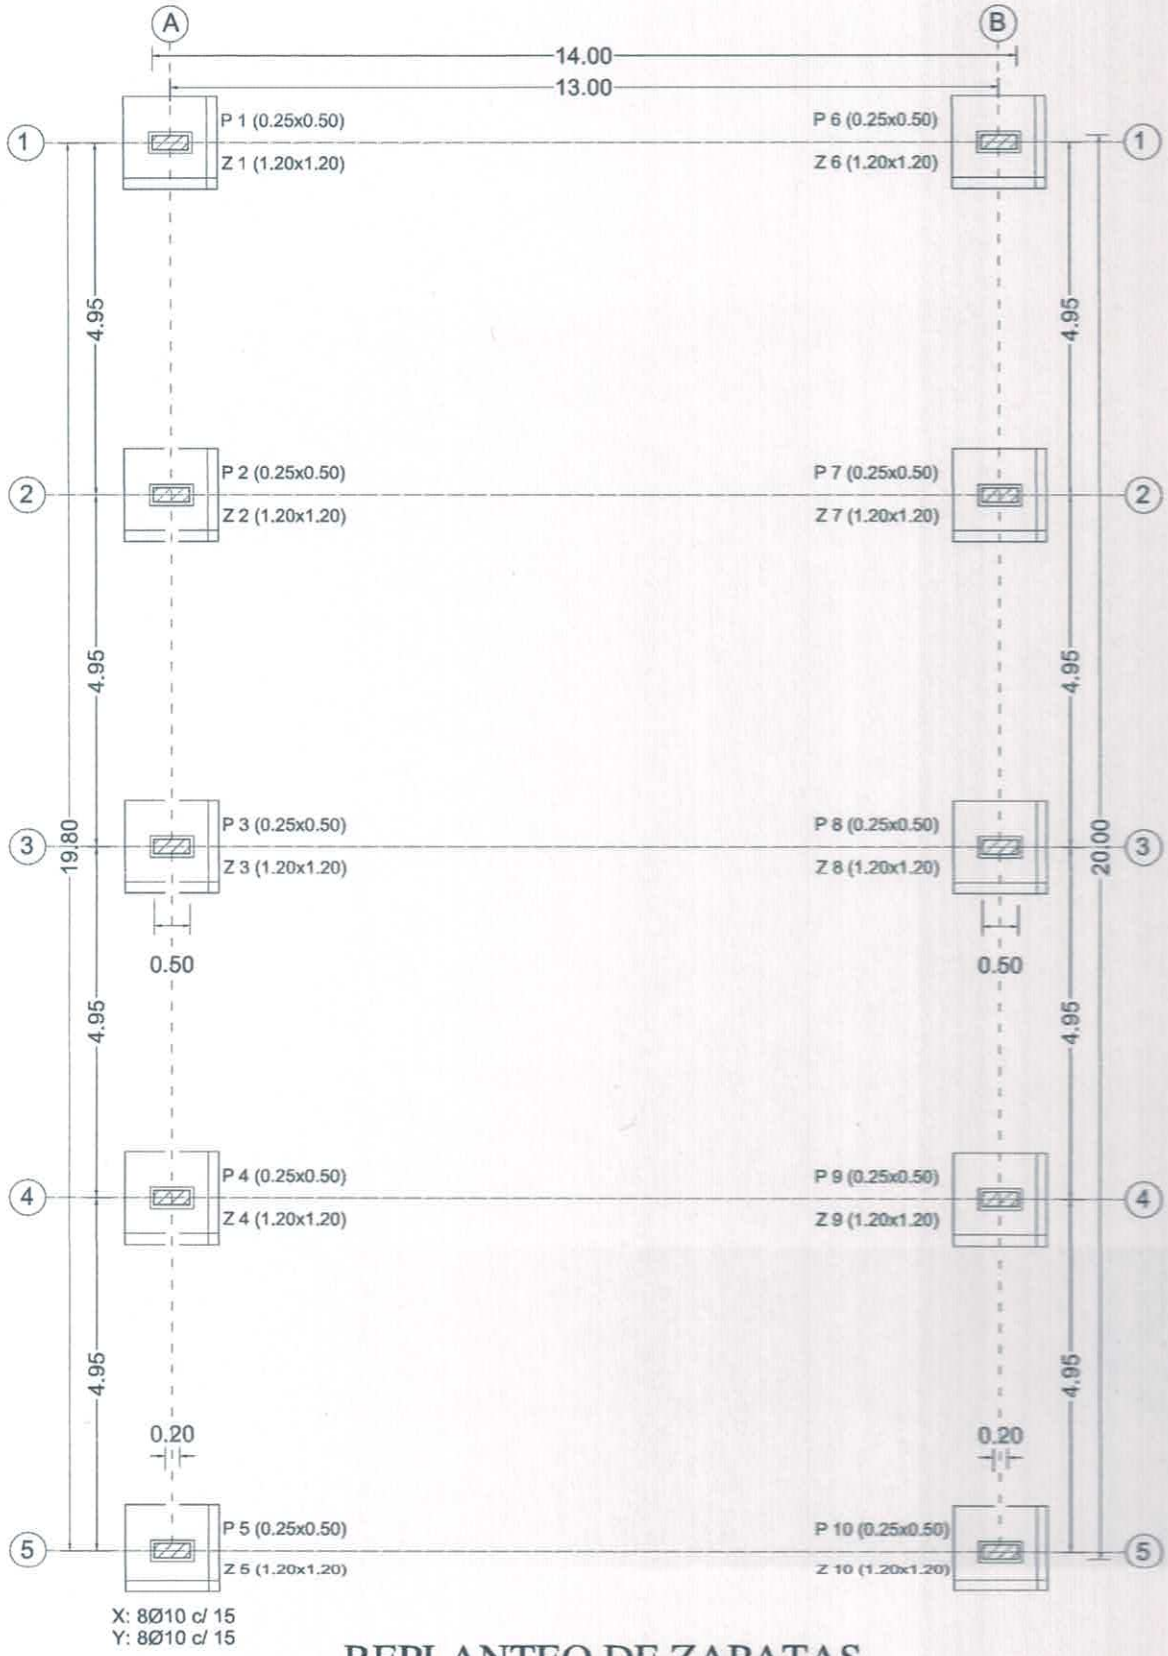

REPLANTEO DE ZAPATAS

MUNICIPALIDAD DE SAN ANTONIO - DEPARTAMENTO CENTRAL

ESCUELA BÁSICA N°6850 14 DE MAYO

PROYECTO: CONSTRUCCION DE UN TINGLADO DE 14x20m

Arquitecta

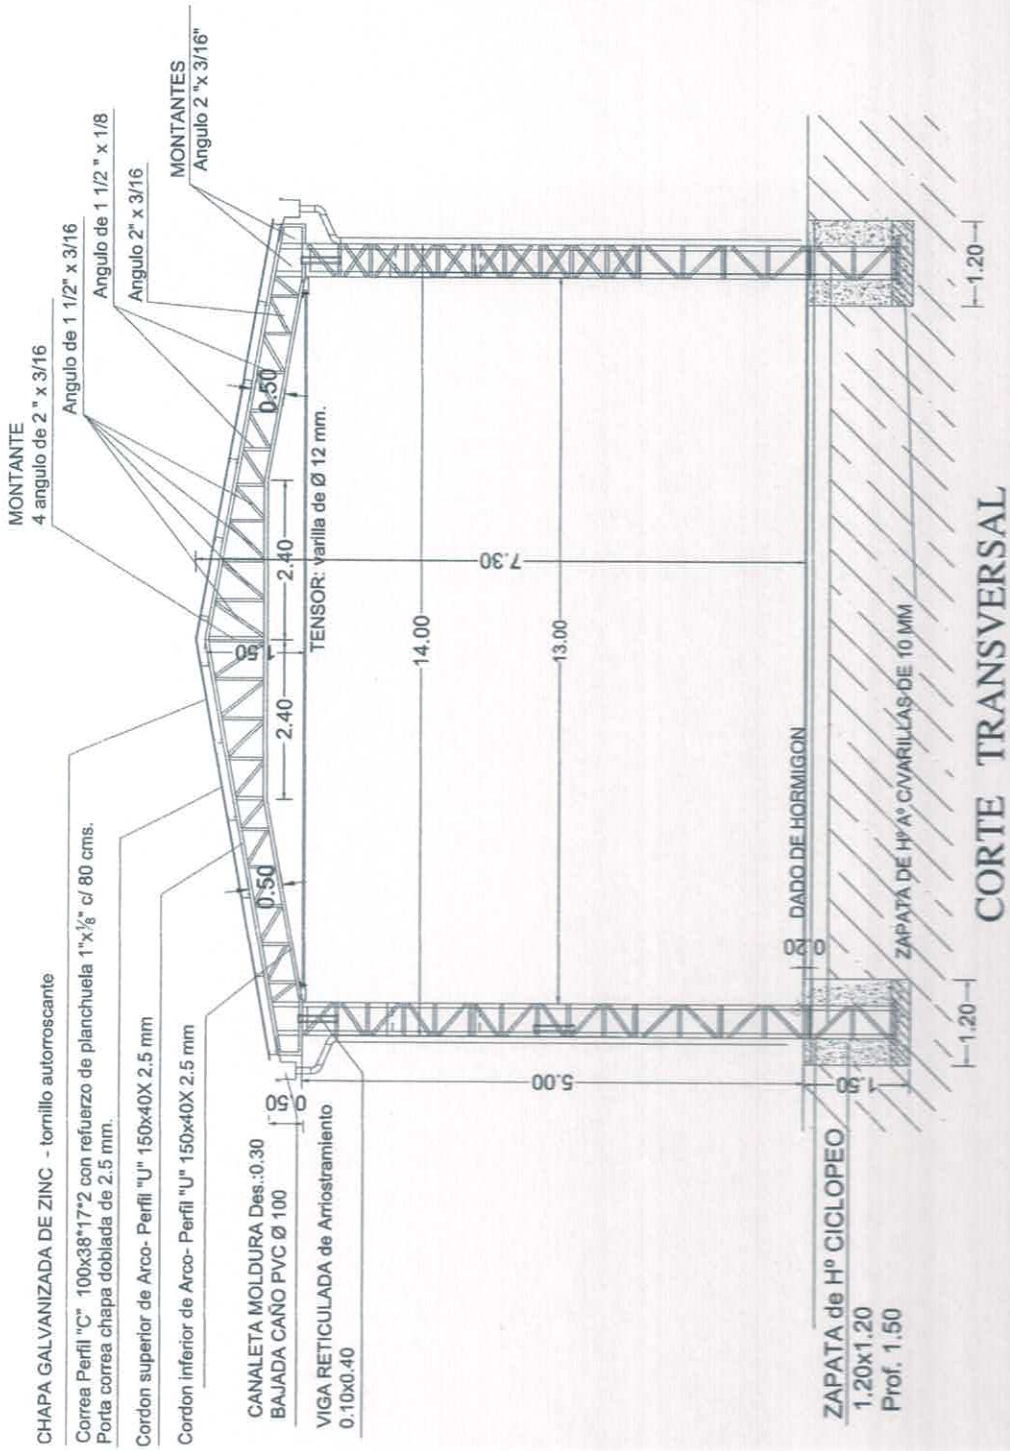

MUNICIPALIDAD DE SAN ANTONIO - DEPARTAMENTO CENTRAL

ESCUELA BÁSICA N°6850 14 DE MAYO

PROYECTO: CONSTRUCCION DE UN TINGLADO DE 14x20m

Blanca Molinas
Arquitecta

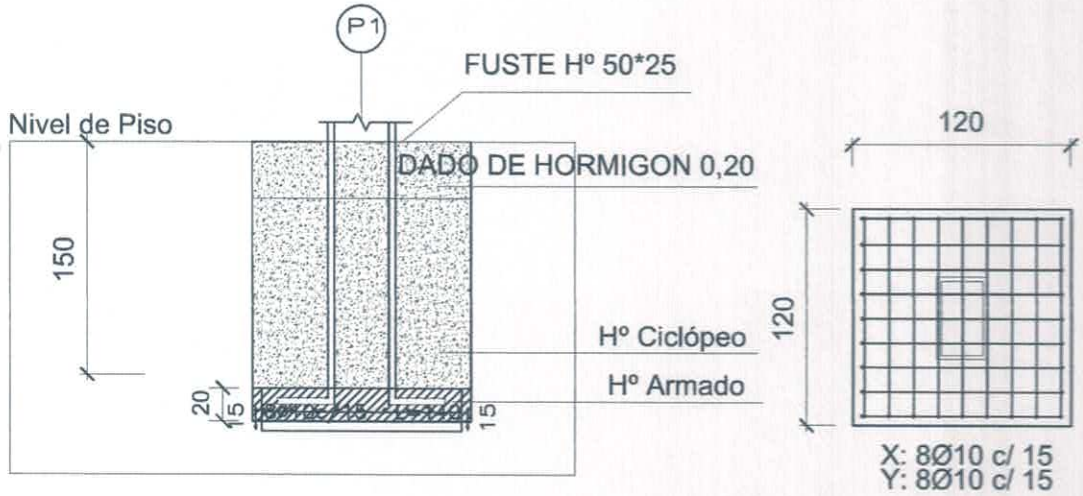

DETALLE DE ZAPATAS

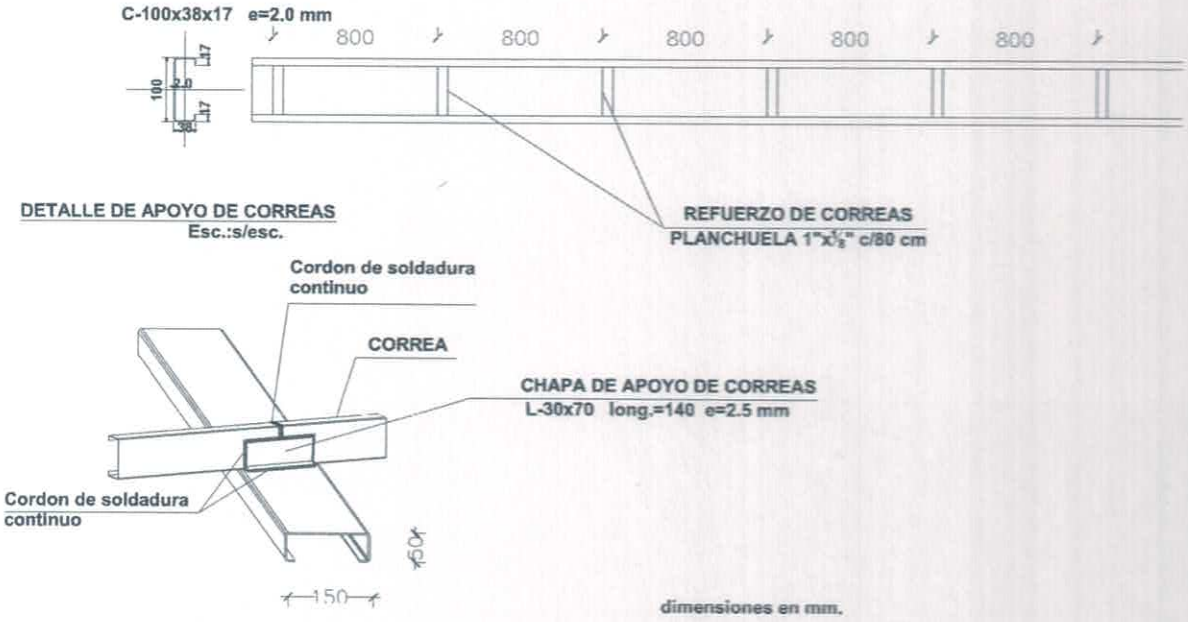

DETALLE DE CORREAS

MUNICIPALIDAD DE SAN ANTONIO - DEPARTAMENTO CENTRAL

ESCUELA BÁSICA N°6850 14 DE MAYO

PROYECTO: CONSTRUCCION DE UN TINGLADO DE 14x20m

Blanca Molinas
Arquitecta

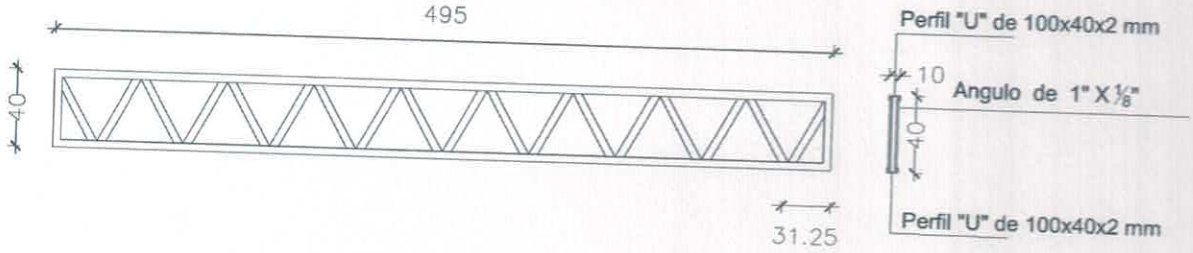

Viga de Arriostramiento entre Pilares - 8 Unidades

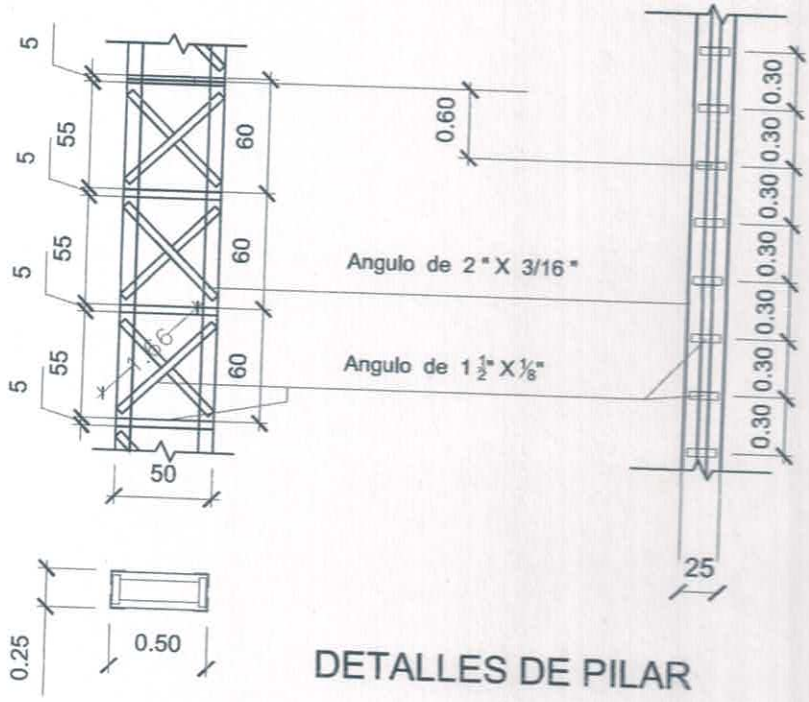

DETALLES DE PILAR

MUNICIPALIDAD DE SAN ANTONIO - DEPARTAMENTO CENTRAL

ESCUELA BÁSICA N°6850 14 DE MAYO

PROYECTO: CONSTRUCCION DE UN TINGLADO DE 14x20m

Blanca Molinas
Arquitecta