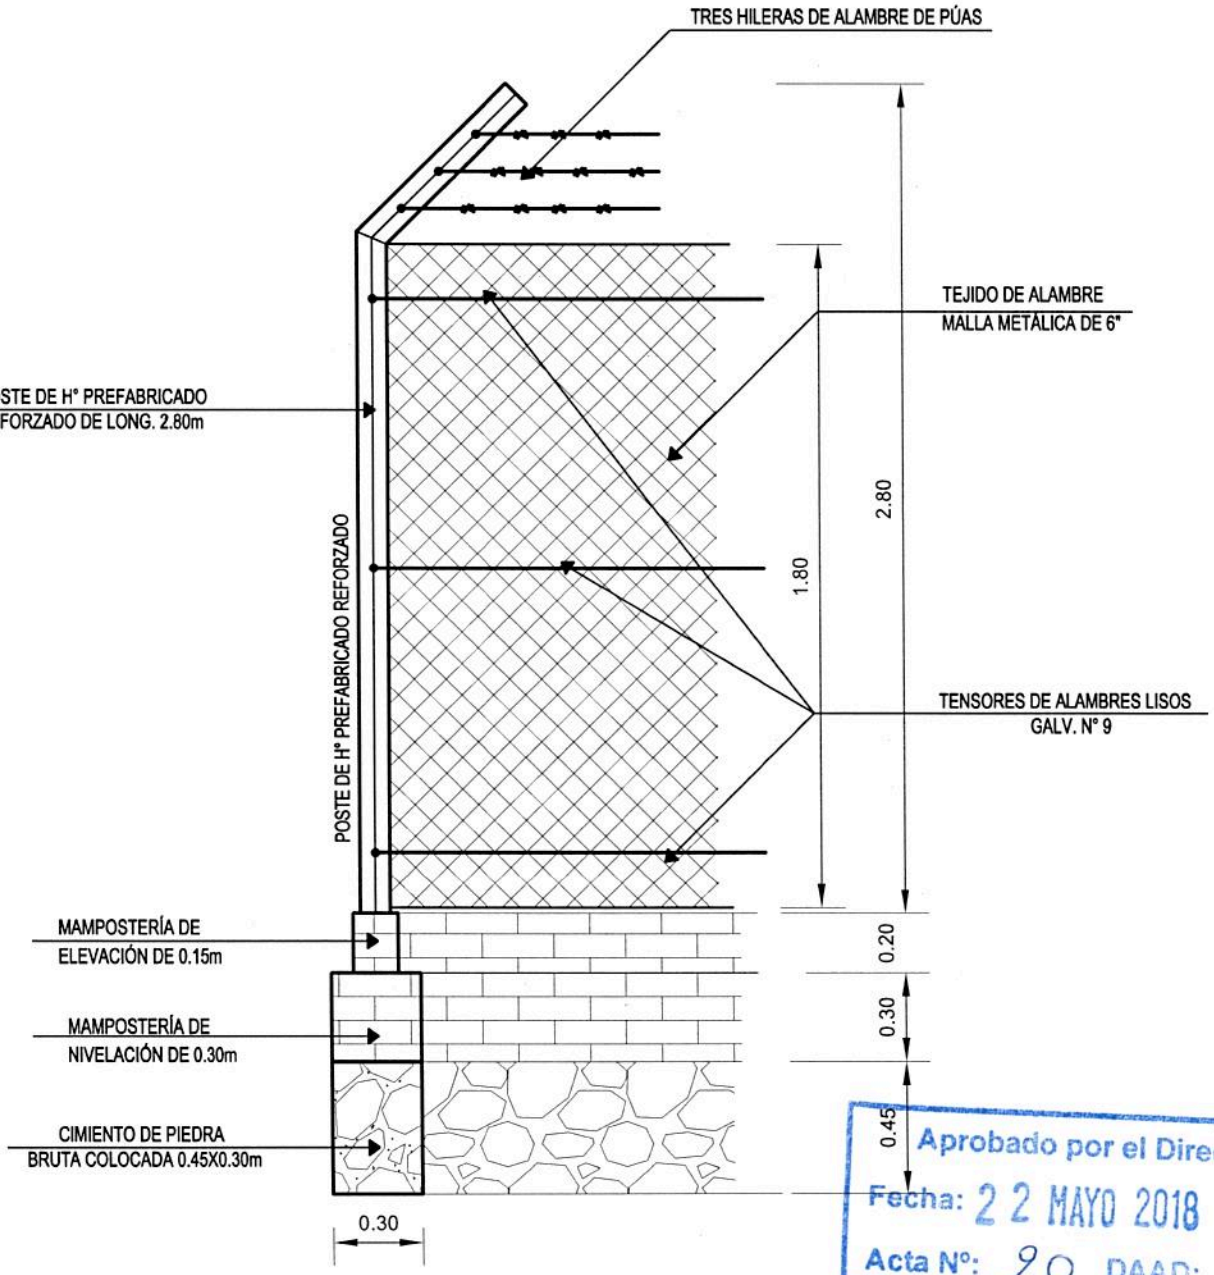

Aprobado por el Directorio
Fecha: 22 MAYO 2018
Acta Nº: 20 DAAD:

DETALLE DE MALLA METÁLICA

Arq. Carlos J. Duarte Martínez
Encargado de Despacho
Dpto. Gestión de Infraestructura

Ricardo Gómez Greco
Encargado de Despacho
División Mantenimiento y Fiscalización de Obras

ISLA BOGADO LUQUE DETALLE DE MALLA METÁLICA		
ESC:	Fecha: 06/10/17	Digitalización: Tec. civil Noelia Argüello
Edif. Marconi Sajonia	Dpto. Gestión de Infraestructura Edilicia (021) 419 4866	

COPACO
Nuestra Compañía

24

Aprobado por el Directorio
Fecha: 22 MAYO 2018
Acta N°: 20 DAAD:

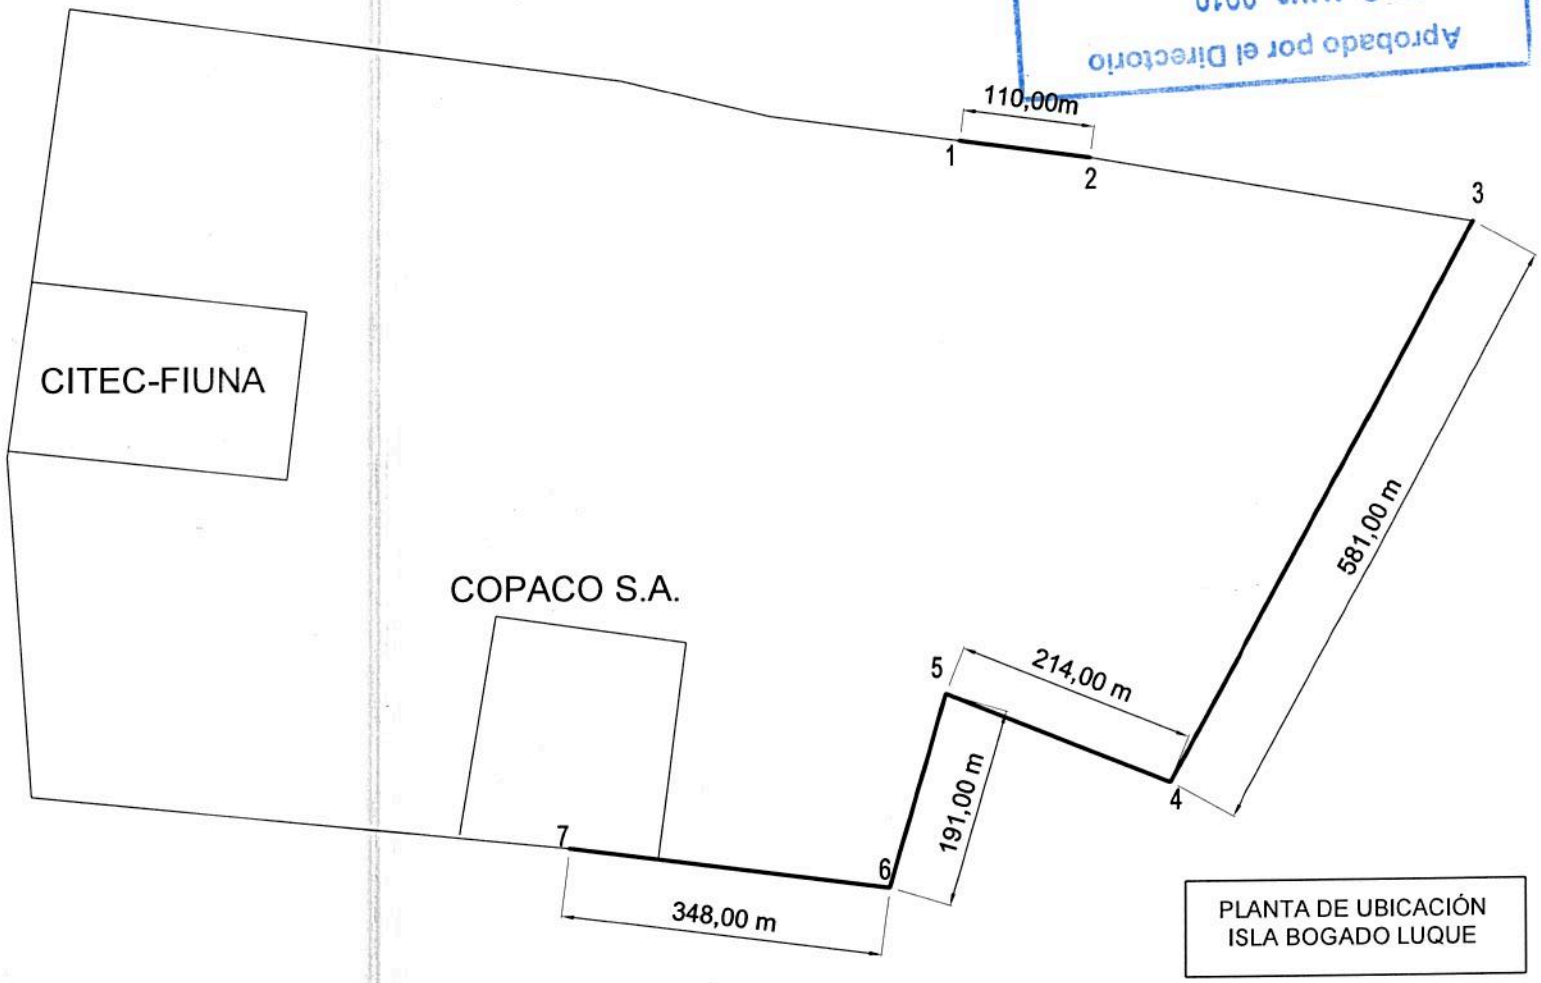

PLANTA DE UBICACIÓN
ISLA BOGADO LUQUE

ISLA BOGADO LUQUE CERRAMIENTO DE MALLA METÁLICA		
ESC:	Fecha: 06/10/17	Digitalización: Tec Civil. Noelia Argüello
Edif. Marconi Sajonia	Dpto. Gestión de Infraestructura Edilicia (021) 419 4000	

COPACO
Nuestra Compañía

Ricardo Gómez Greco
Encargado de Despacho
División Mantenimiento y
Fiscalización de Obras

Arq. Carlos J. Duarte Martínez
Encargado de Despacho
Dpto. Gestión de Infraestructura