COMEDOR TIPO 1

MUNICIPALIDAD DE SAN RAFAEL DEL PARANA

PROYECTO: CONSTRUCCION DE COMEDOR TIPO 1
INSTITUCION: ESCUELA BASICA NRO 6984 MAKUTINGA
DIRECCION: SAN RAFAEL DEL PARANA – KM 12

MUNICIPALIDAD DE SAN RAFAEL DEL PARANA 01

PROYECTO: CONSTRUCCION DE COMEDOR TIPO 1
INSTITUCION: ESCUELA BASICA NRO 6984 MAKUTINGA
DIRECCION: SAN RAFAEL DEL PARANA – KM 12

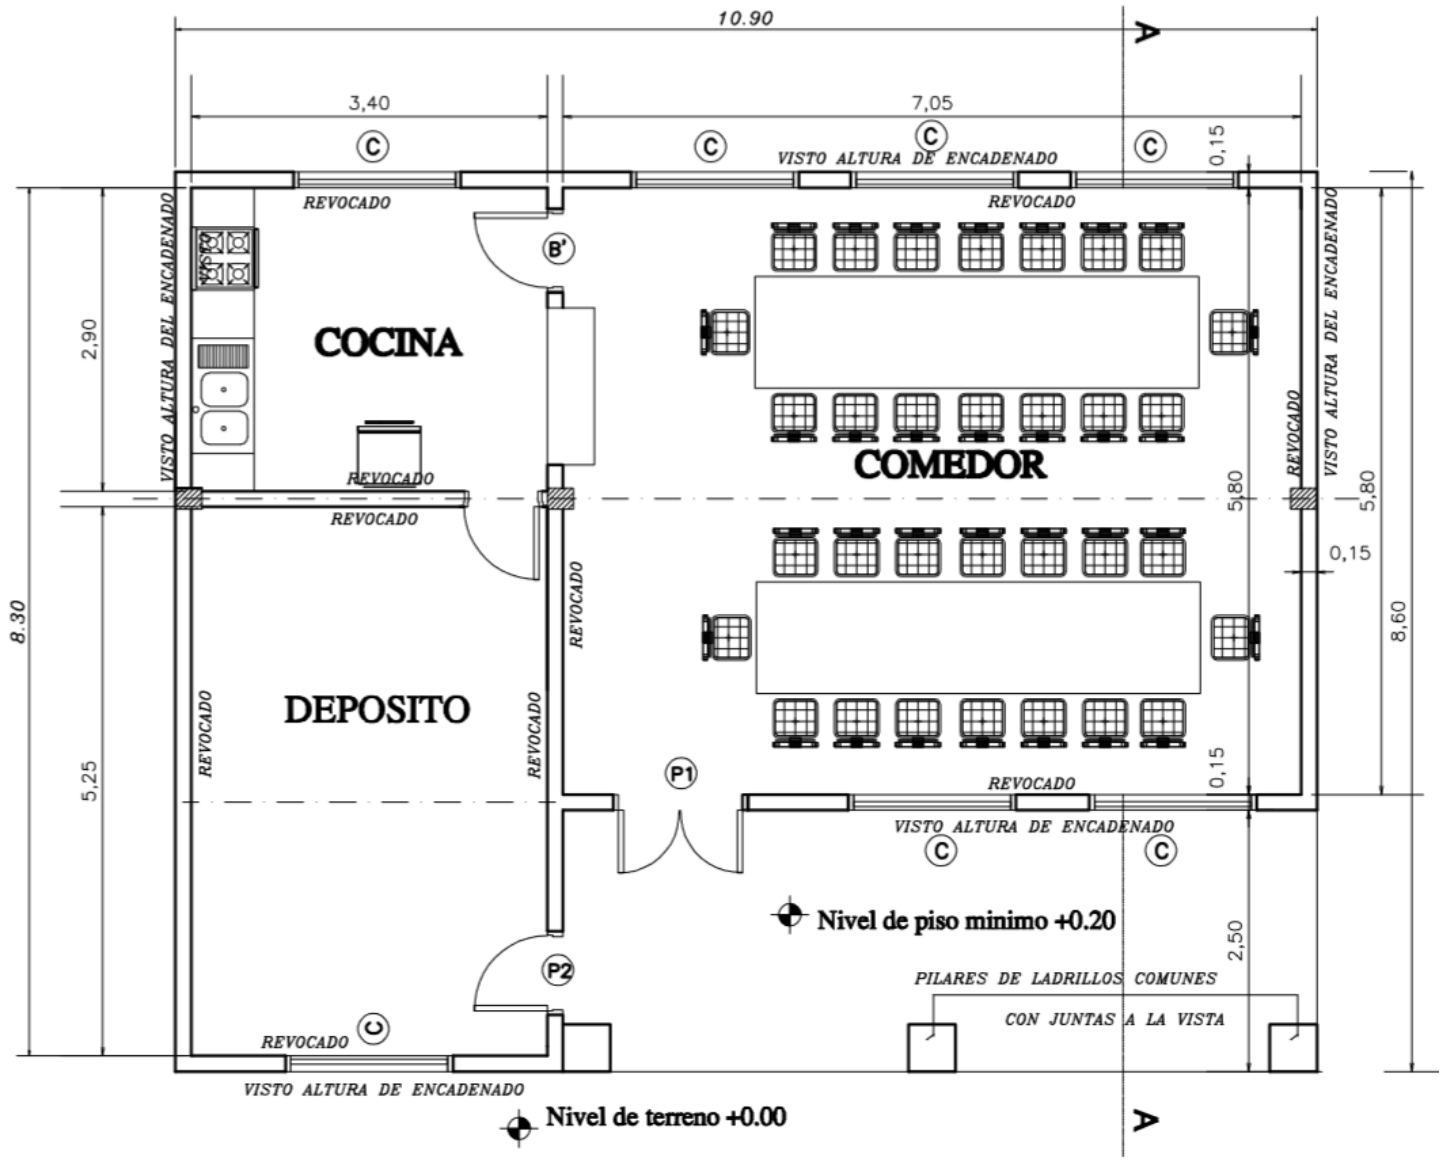

PLANTA

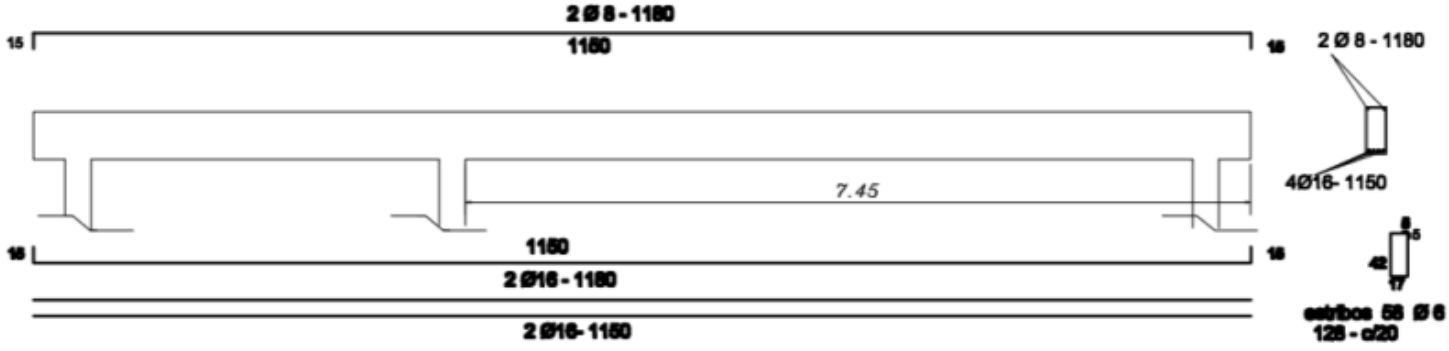

Viga de H°A° 0.20x0.45

PROYECTO: CONSTRUCCION DE COMEDOR TIPO 1
INSTITUCION: ESCUELA BASICA NRO 6984 MAKUTINGA
DIRECCION: SAN RAFAEL DEL PARANA – KM 12

PROYECTO: CONSTRUCCION DE COMEDOR TIPO 1
INSTITUCION: ESCUELA BASICA NRO 6984 MAKUTINGA
DIRECCION: SAN RAFAEL DEL PARANA – KM 12

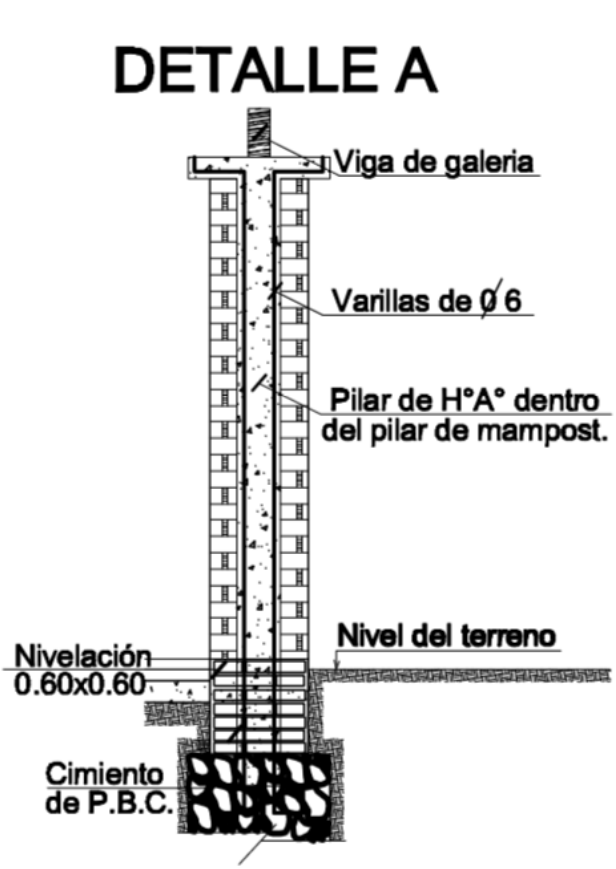

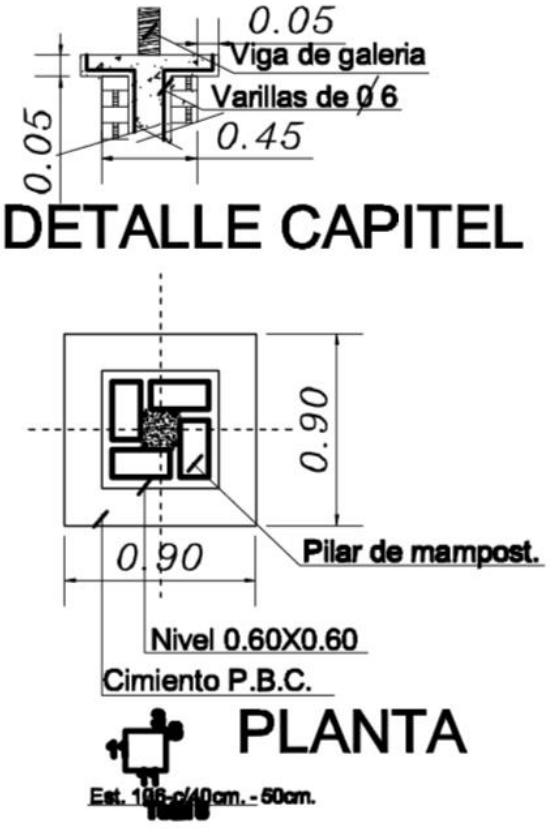

PROYECTO: CONSTRUCCION DE COMEDOR TIPO 1
INSTITUCION: ESCUELA BASICA NRO 6984 MAKUTINGA
DIRECCION: SAN RAFAEL DEL PARANA – KM 12

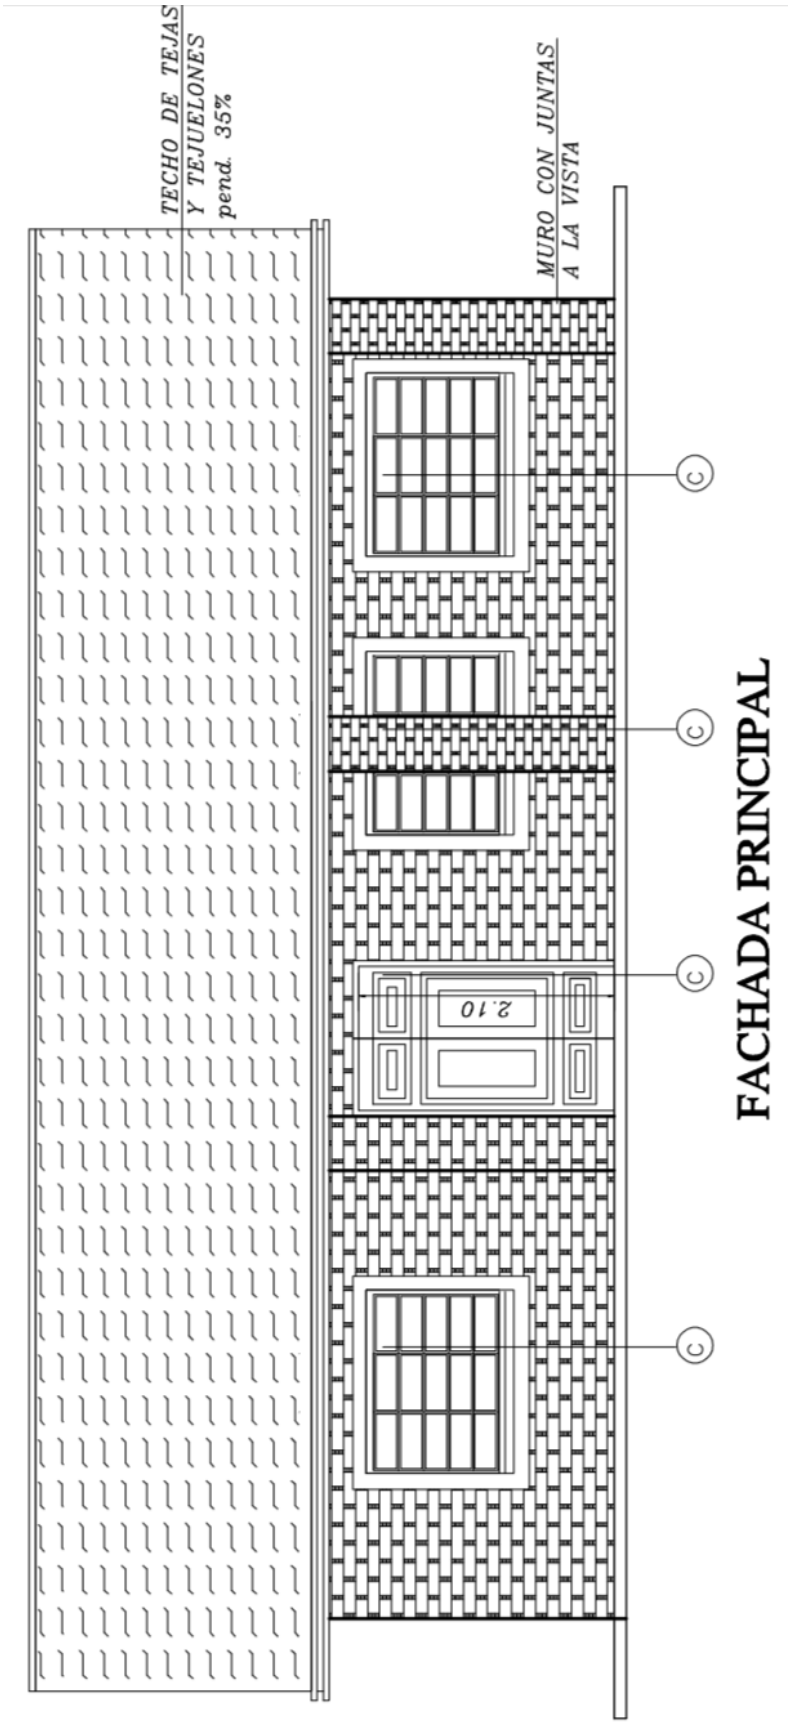

FACHADA PRINCIPAL

PROYECTO: CONSTRUCCION DE COMEDOR TIPO 1
INSTITUCION: ESCUELA BASICA NRO 6984 MAKUTINGA
DIRECCION: SAN RAFAEL DEL PARANA – KM 12

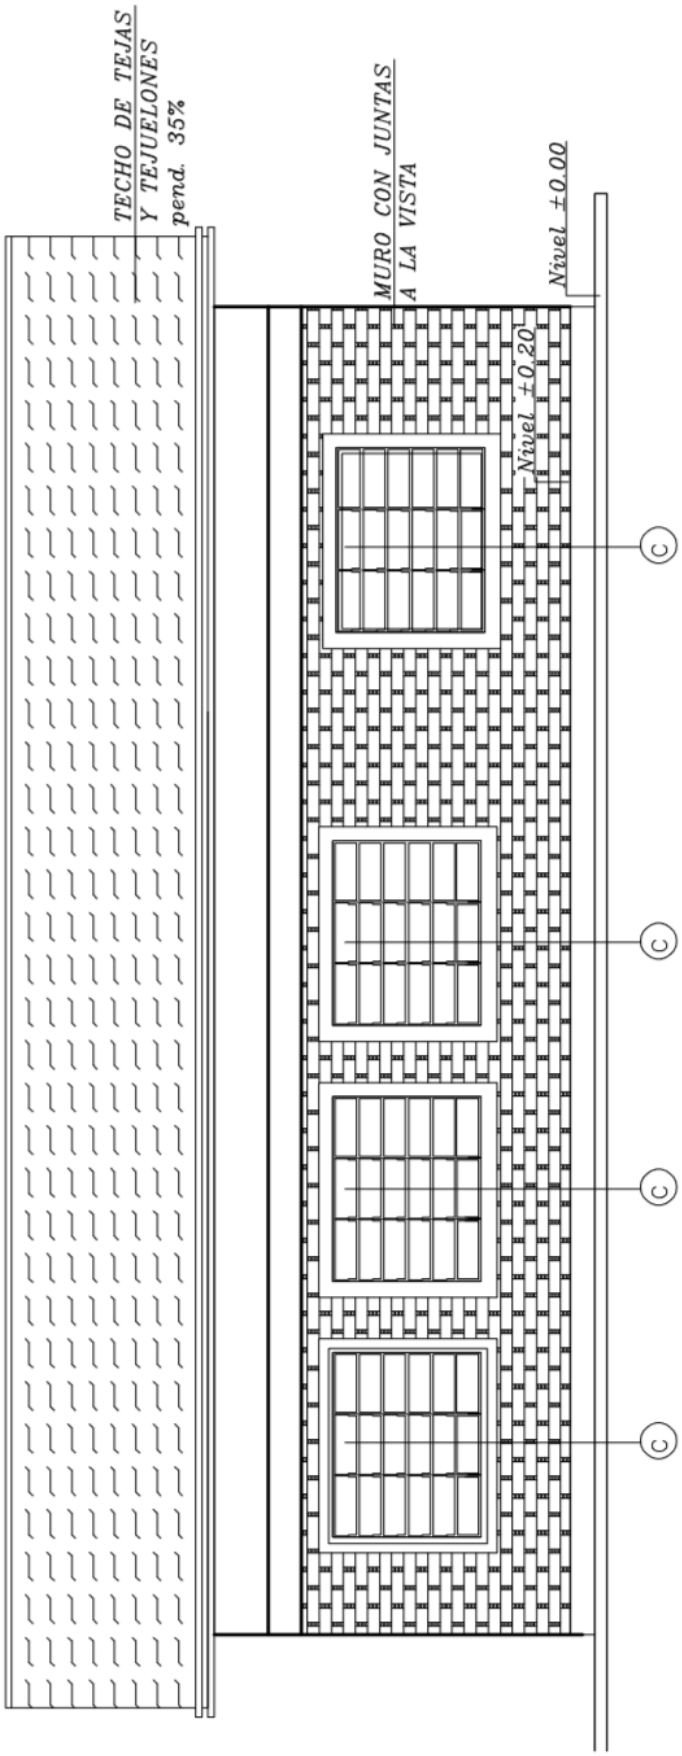

FACHADA POSTERIOR

PROYECTO: CONSTRUCCION DE COMEDOR TIPO 1
INSTITUCION: ESCUELA BASICA NRO 6984 MAKUTINGA
DIRECCION: SAN RAFAEL DEL PARANA – KM 12

PLANTA DE CIMENTACIÓN

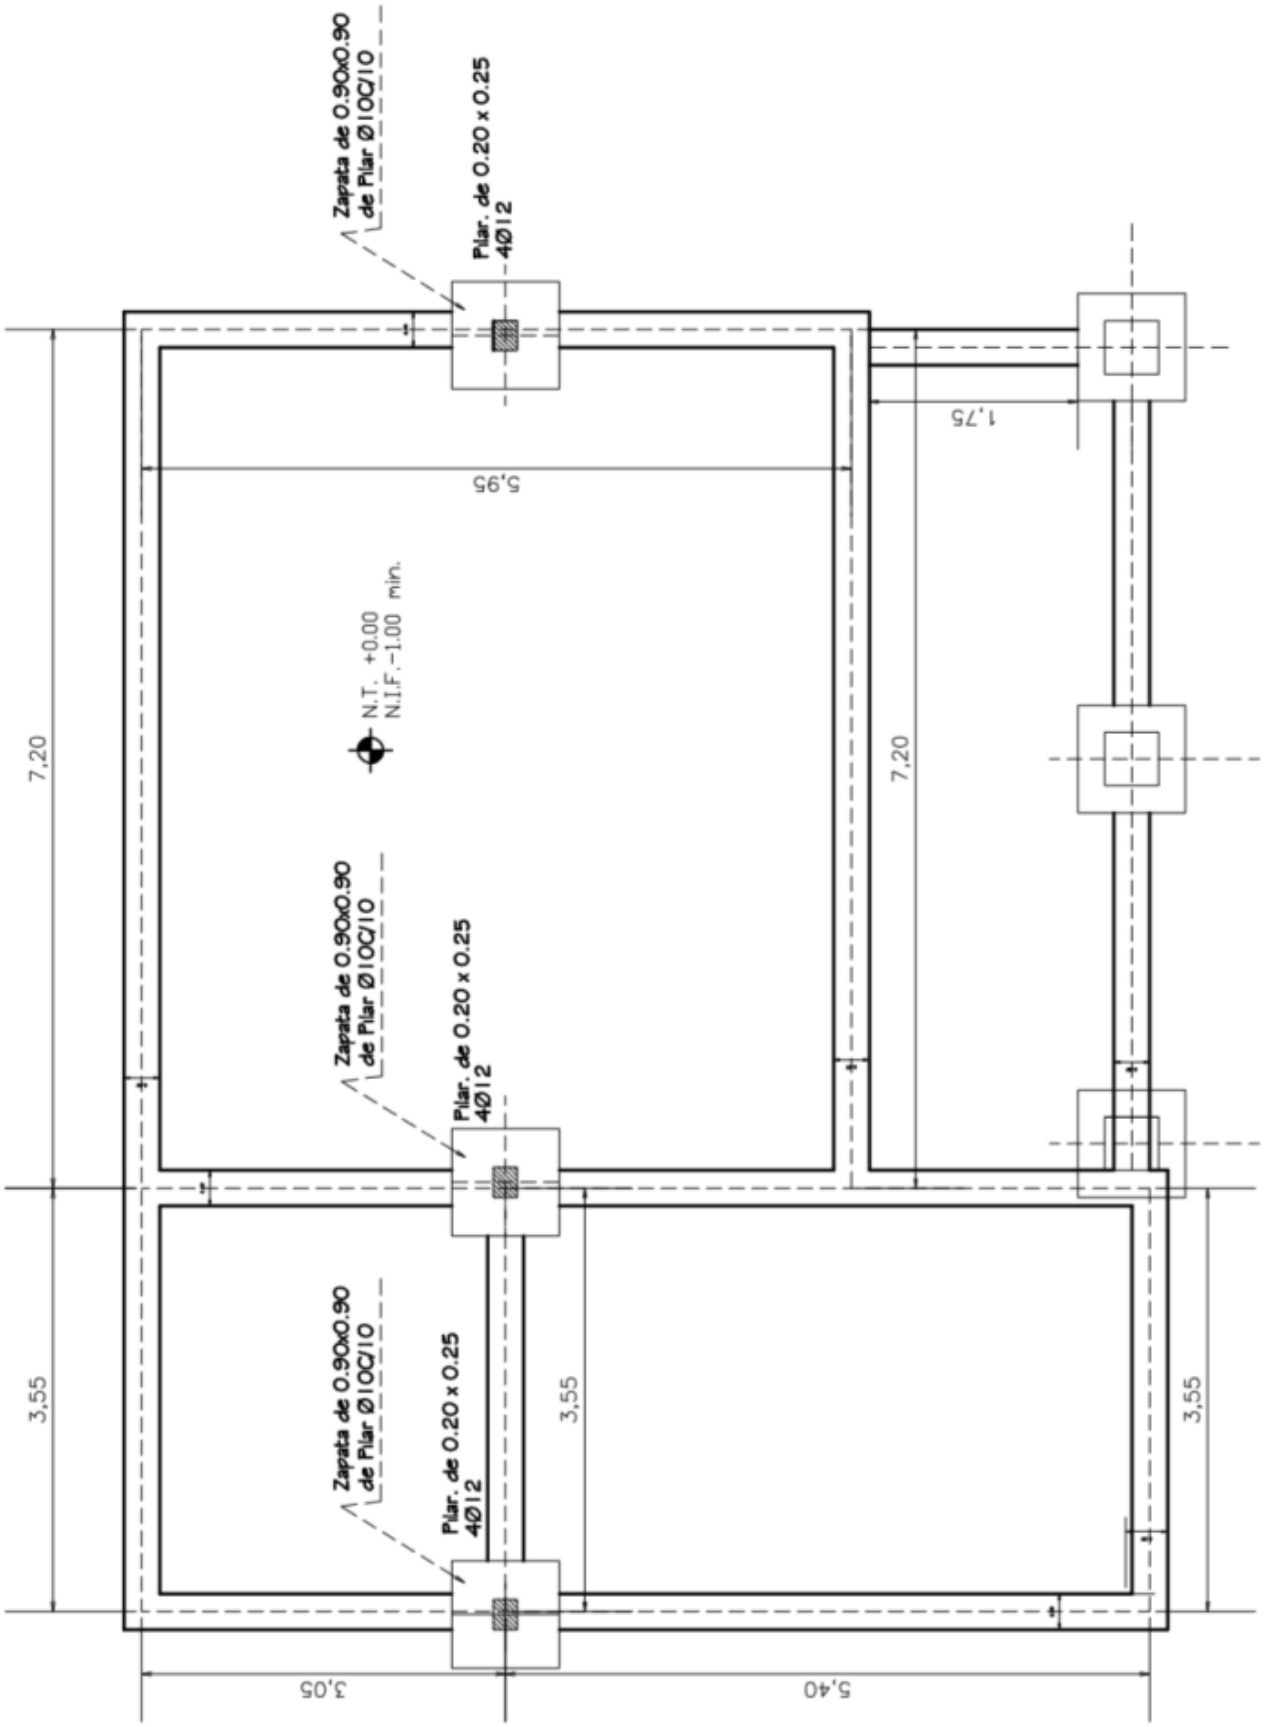

PROYECTO: CONSTRUCCION DE COMEDOR TIPO 1
INSTITUCION: ESCUELA BASICA NRO 6984 MAKUTINGA
DIRECCION: SAN RAFAEL DEL PARANA – KM 12

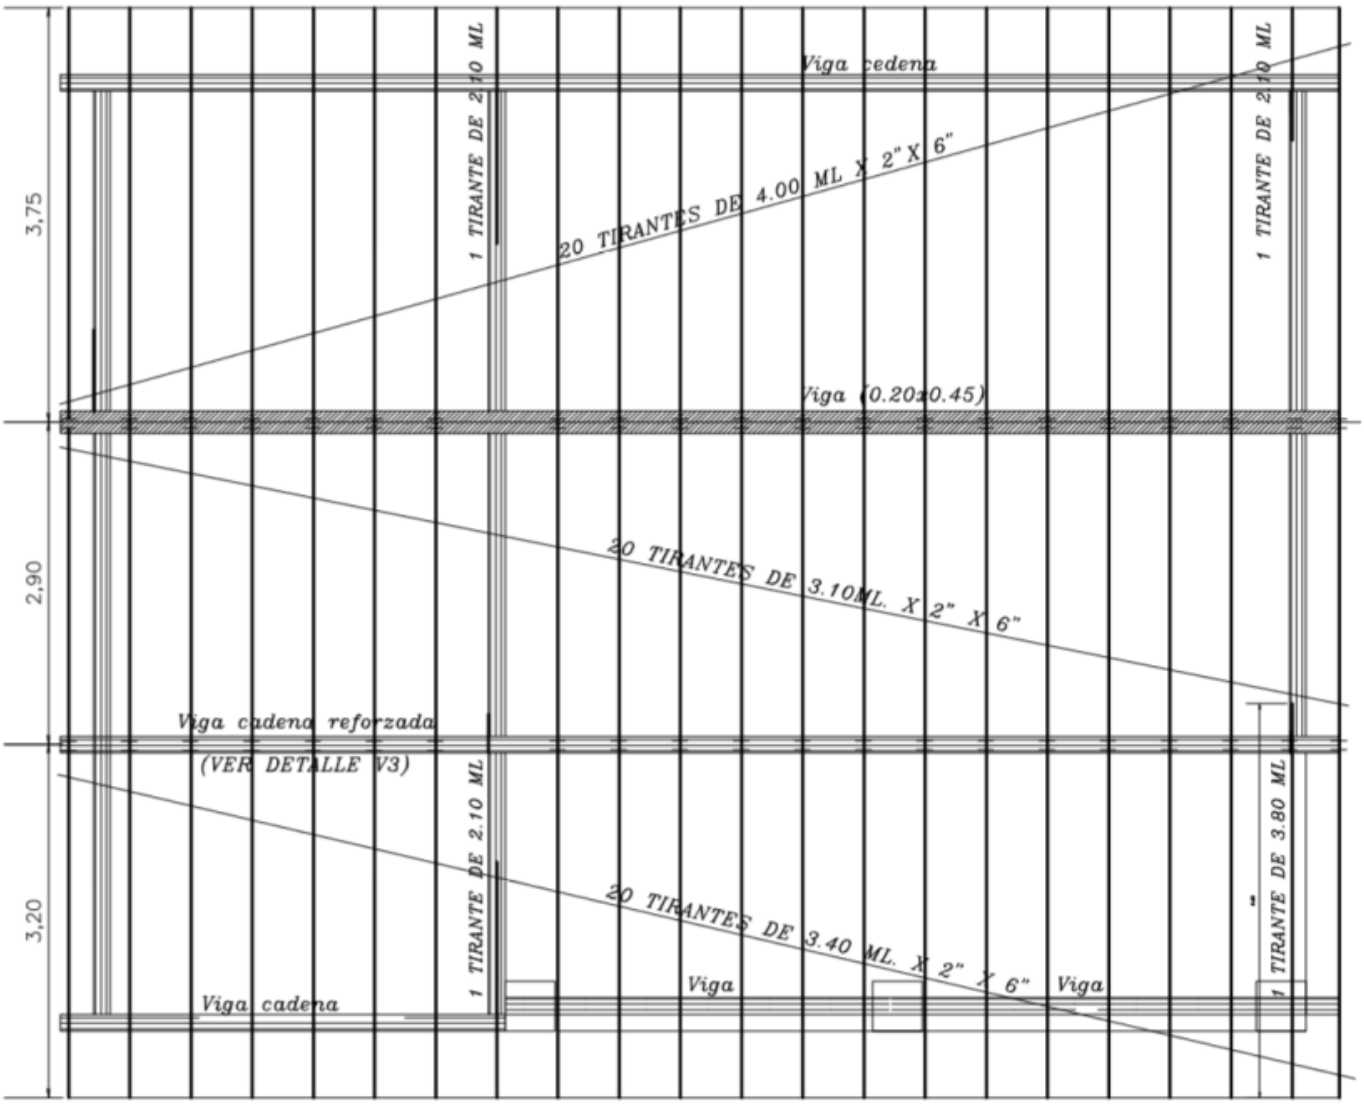

PLANTA DE TECHO

Obs.: Los aleros extremos del bloques serán de 0.40m. y los aleros longitudinales del bloque serán de 0.70m., contados del lado de la galeria apartir de la viga de apoyo del tirante, y en el opuesto apartir del muro.

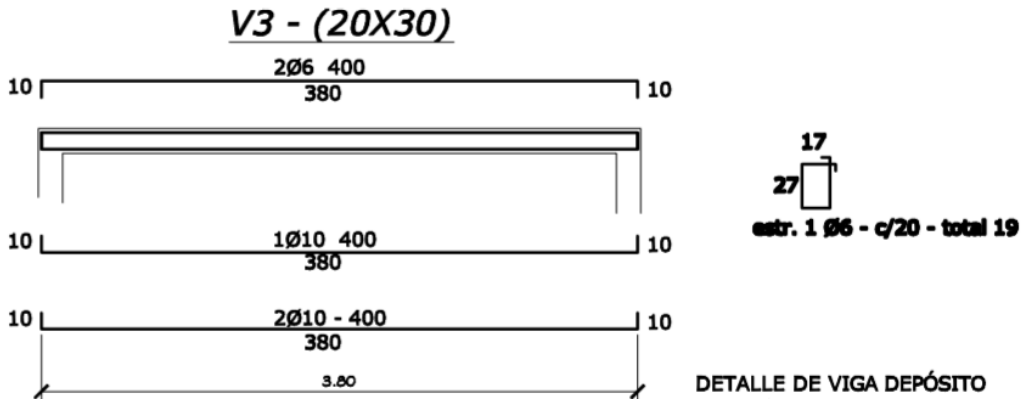

PROYECTO: CONSTRUCCION DE COMEDOR TIPO 1
INSTITUCION: ESCUELA BASICA NRO 6984 MAKUTINGA
DIRECCION: SAN RAFAEL DEL PARANA – KM 12

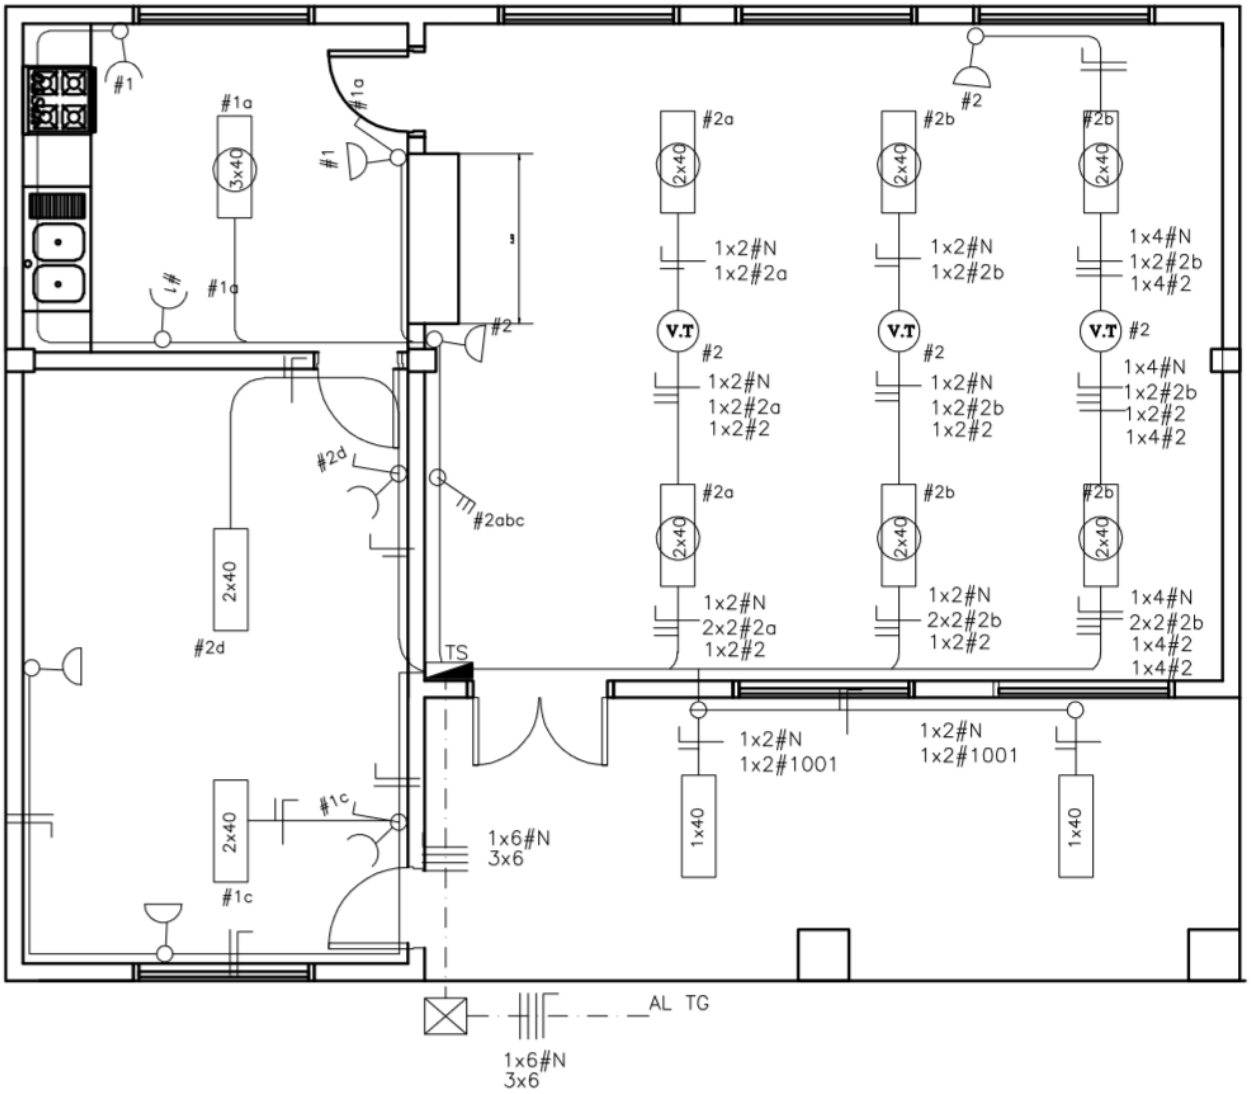

PROYECTO: CONSTRUCCION DE COMEDOR TIPO 1
INSTITUCION: ESCUELA BASICA NRO 6984 MAKUTINGA
DIRECCION: SAN RAFAEL DEL PARANA – KM 12

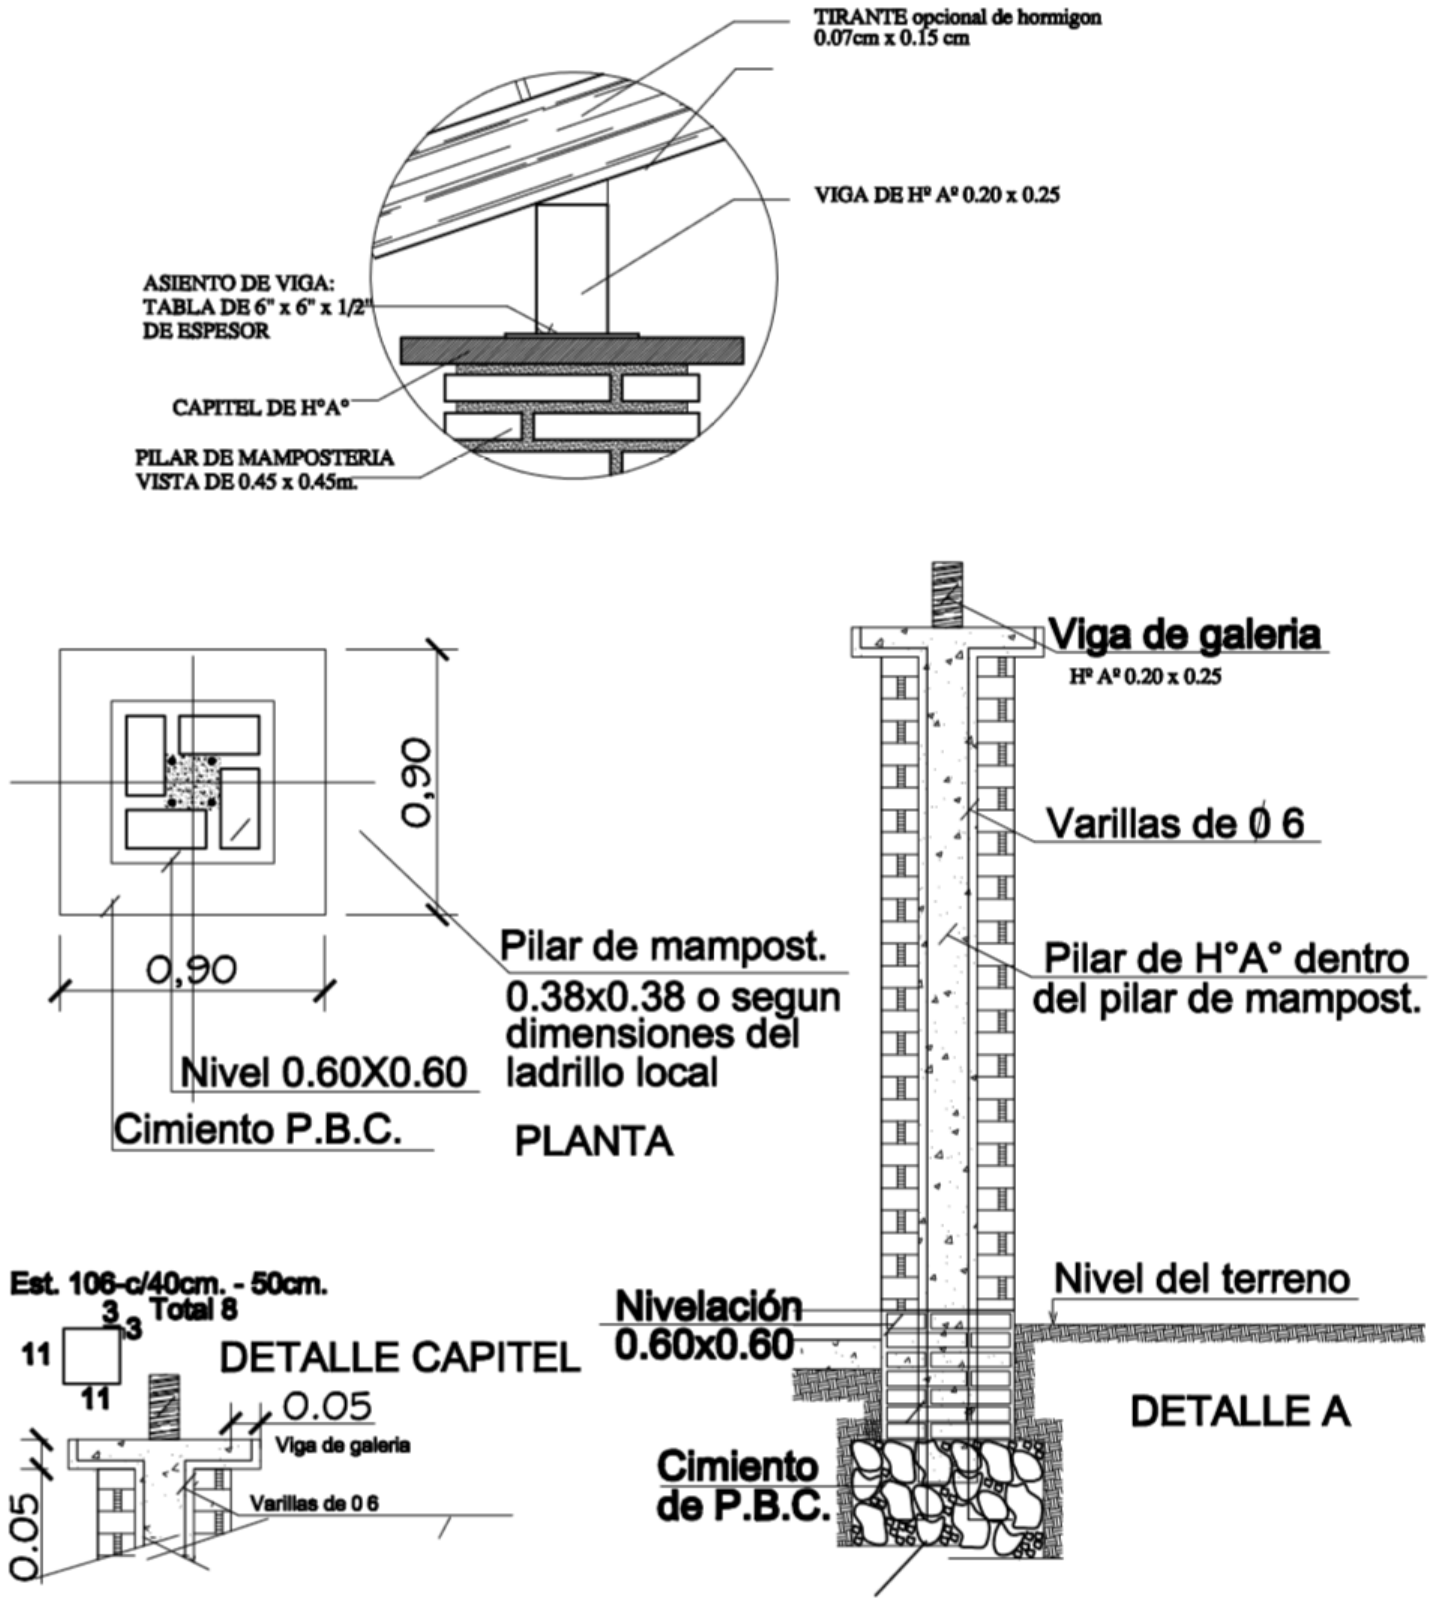

PROYECTO: CONSTRUCCION DE COMEDOR TIPO 1
INSTITUCION: ESCUELA BASICA NRO 6984 MAKUTINGA
DIRECCION: SAN RAFAEL DEL PARANA – KM 12

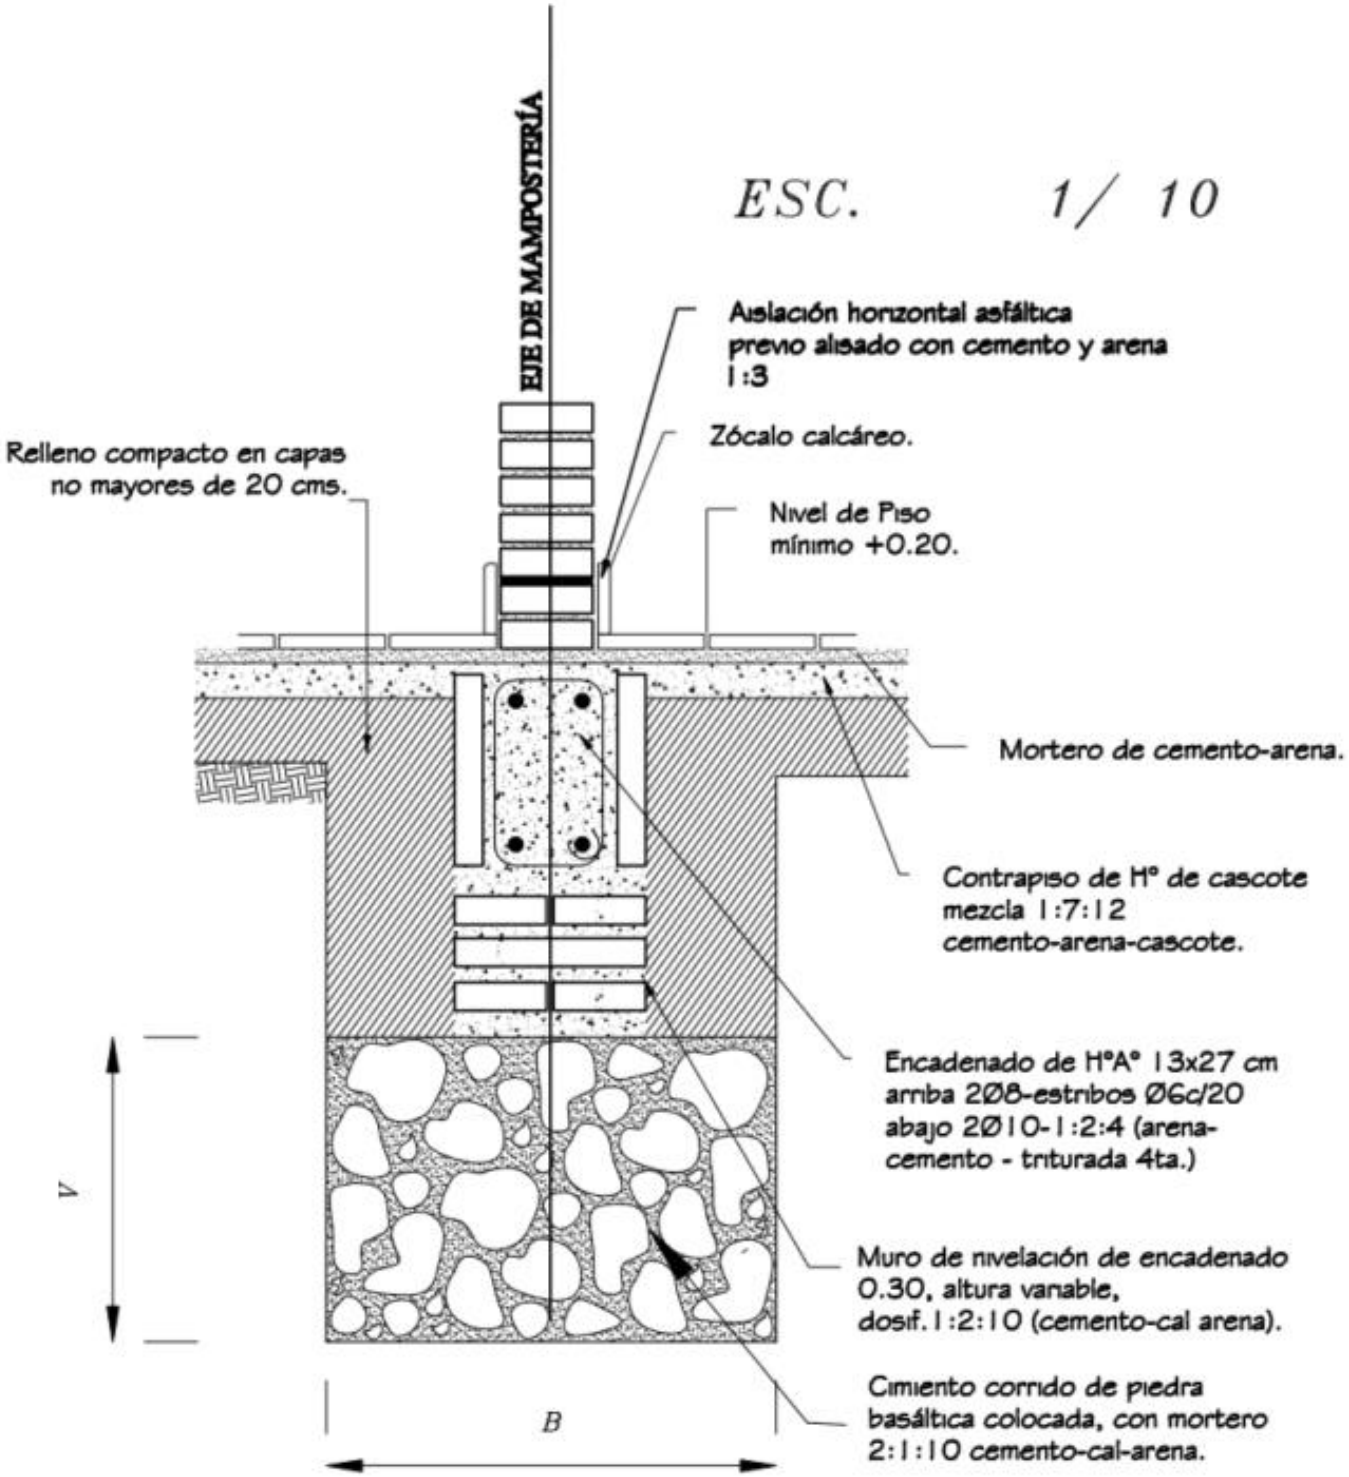

Obs.:
V = variable
B = ancho de cimentación

PROYECTO: CONSTRUCCION DE COMEDOR TIPO 1
INSTITUCION: ESCUELA BASICA NRO 6984 MAKUTINGA
DIRECCION: SAN RAFAEL DEL PARANA – KM 12

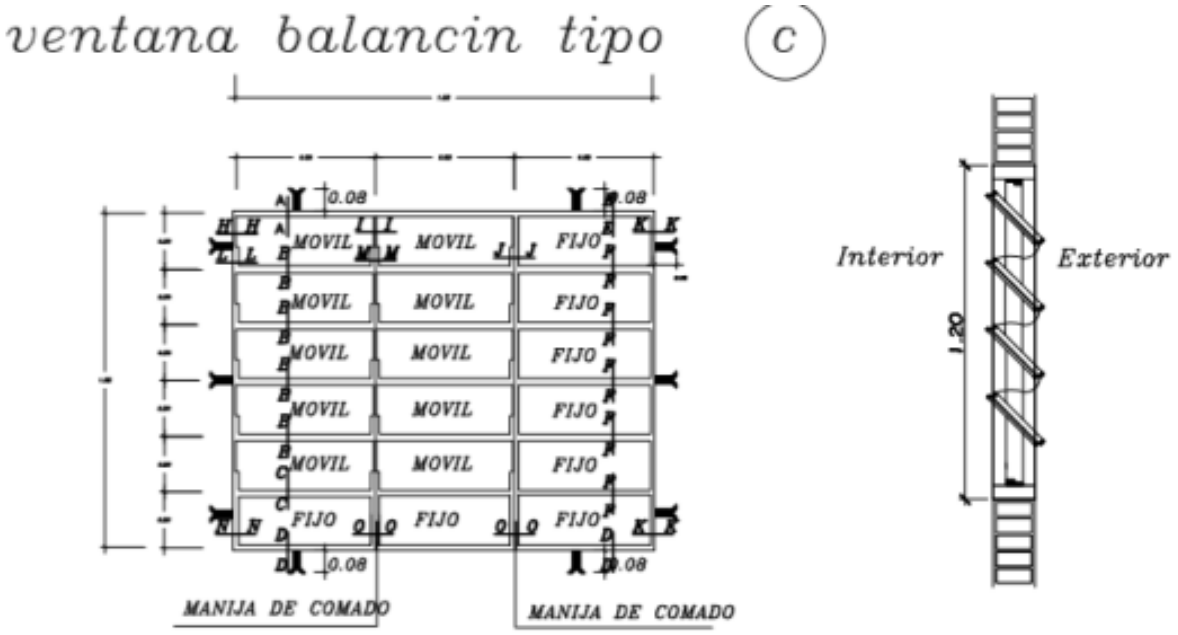

OBSERVACION :

NO DEBE TENER TERMINACIONES EN PUNTAS O CORTANTES

DETALLE DE BALANCINES

OBS.: COLOCAR LOS BALANCINES EN LA PARTE INTERNA DE LOS MUROS DE MAMPOSTERÍA, PARA EVITAR QUE LOS COMANDOS TOPEN CON LOS MISMOS.

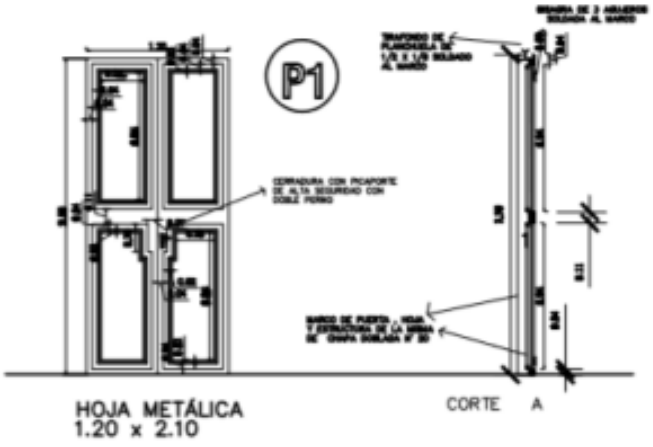

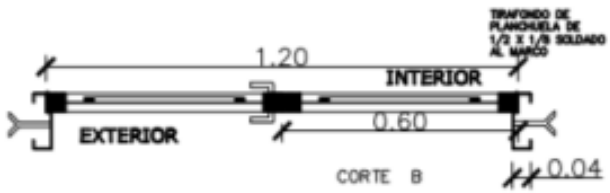

METALICA 2 HOJAS

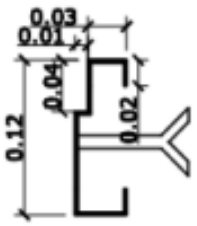

DETALLE DE MARCO

DETALLE DE PUERTA DE ACCESO

PROYECTO: CONSTRUCCION DE COMEDOR TIPO 1
INSTITUCION: ESCUELA BASICA NRO 6984 MAKUTINGA
DIRECCION: SAN RAFAEL DEL PARANA – KM 12

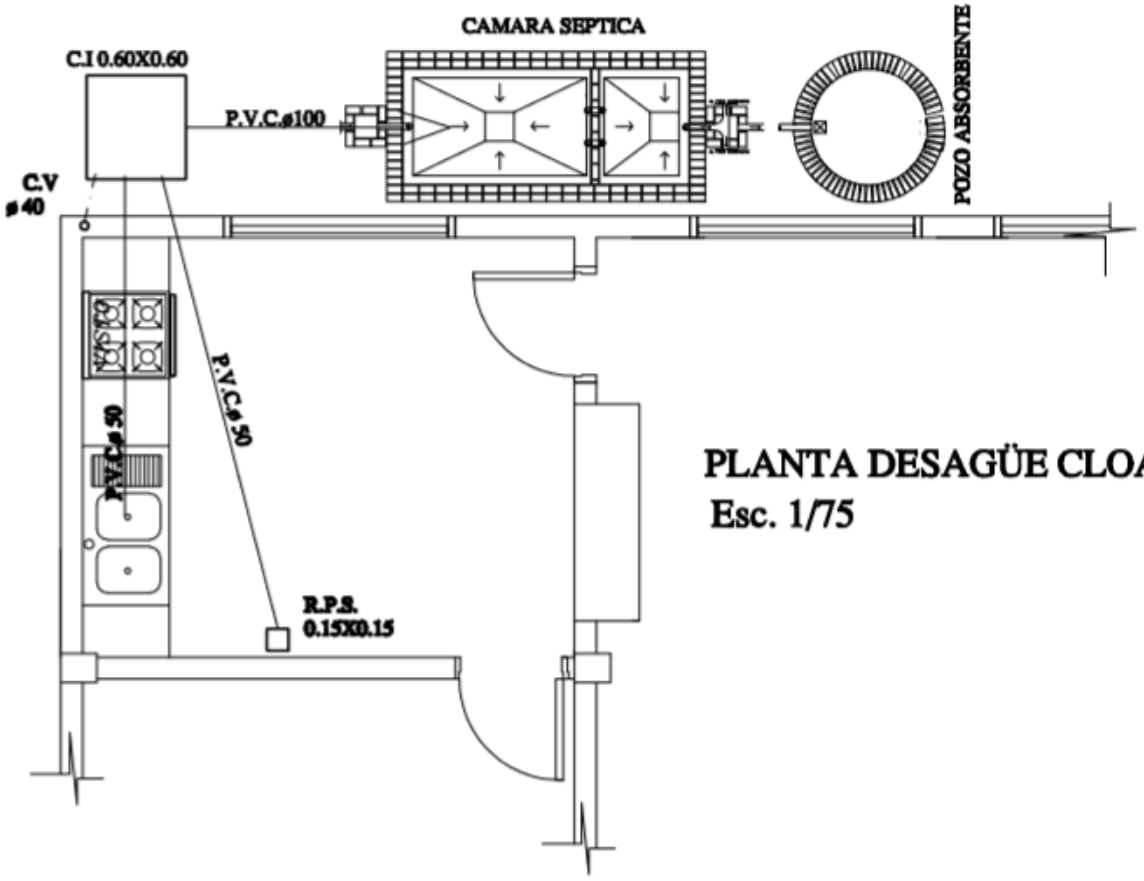

PLANTA DESAGÜE CLOACAL
Esc. 1/75

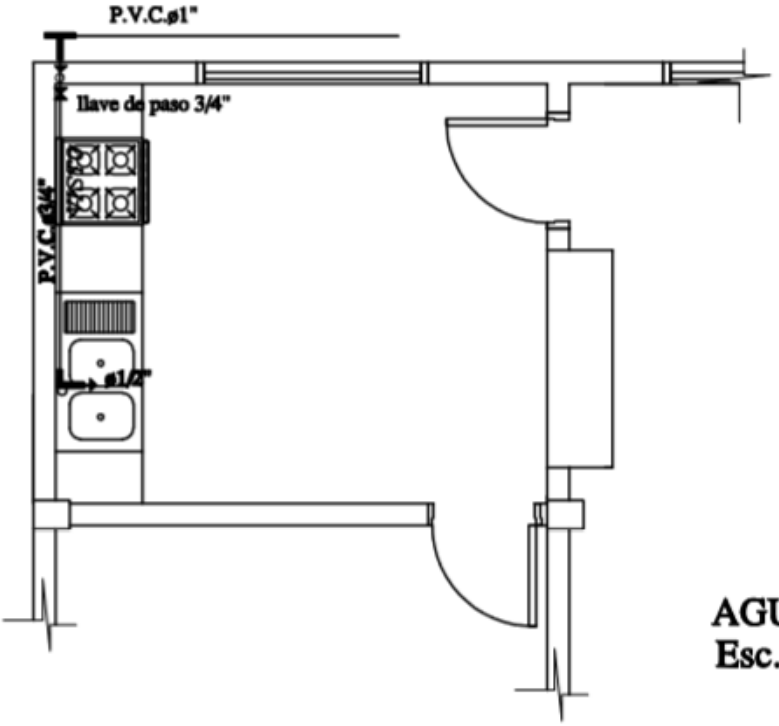

AGUA CORRIENTE
Esc. 1/75

PROYECTO: CONSTRUCCION DE COMEDOR TIPO 1
INSTITUCION: ESCUELA BASICA NRO 6984 MAKUTINGA
DIRECCION: SAN RAFAEL DEL PARANA – KM 12

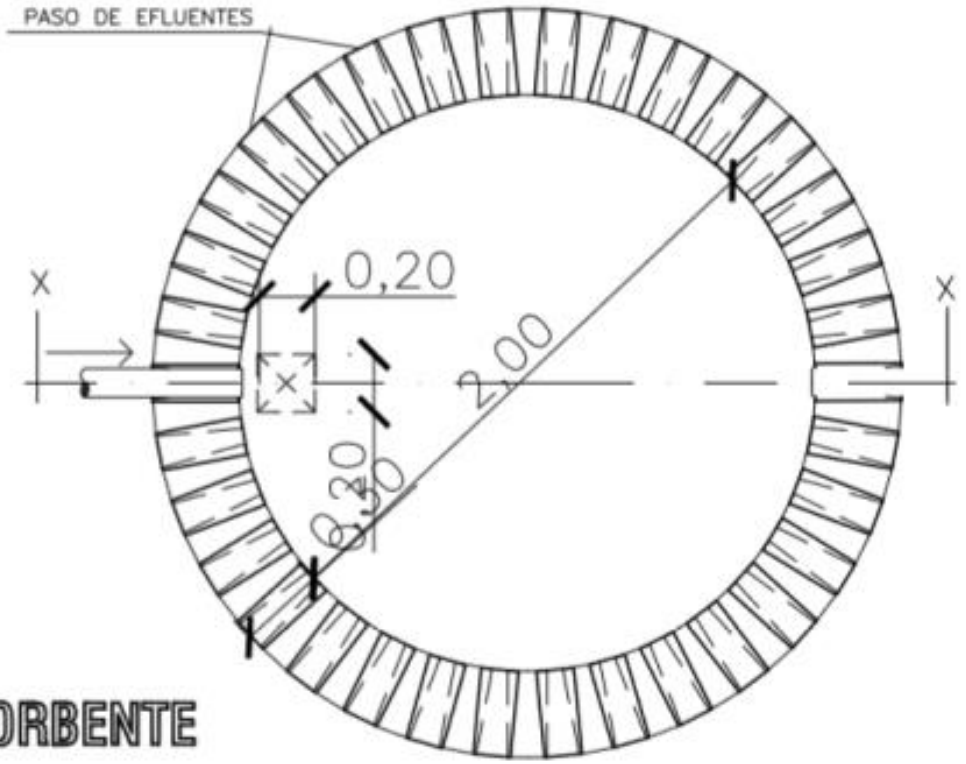

PLANTA
POZO ABSORBENTE

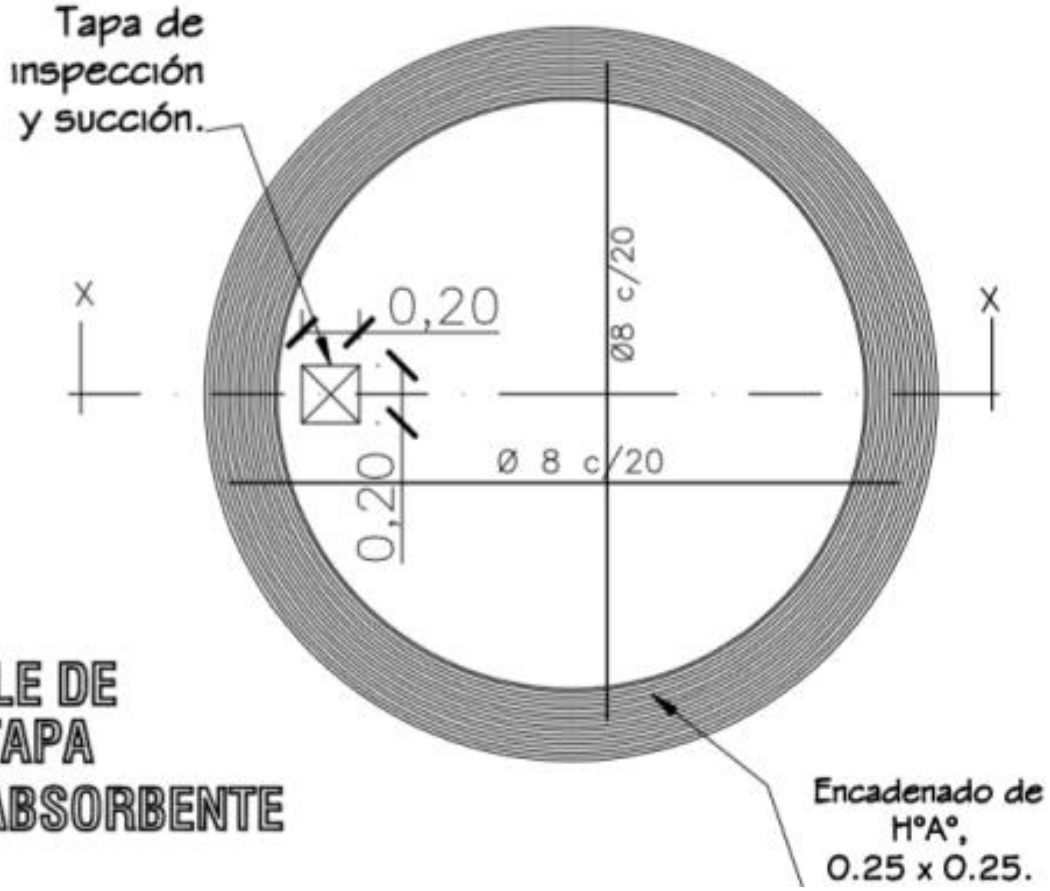

DETALLE DE
LOSA TAPA
POZO ABSORBENTE

PROYECTO: CONSTRUCCION DE COMEDOR TIPO 1
INSTITUCION: ESCUELA BASICA NRO 6984 MAKUTINGA
DIRECCION: SAN RAFAEL DEL PARANA – KM 12

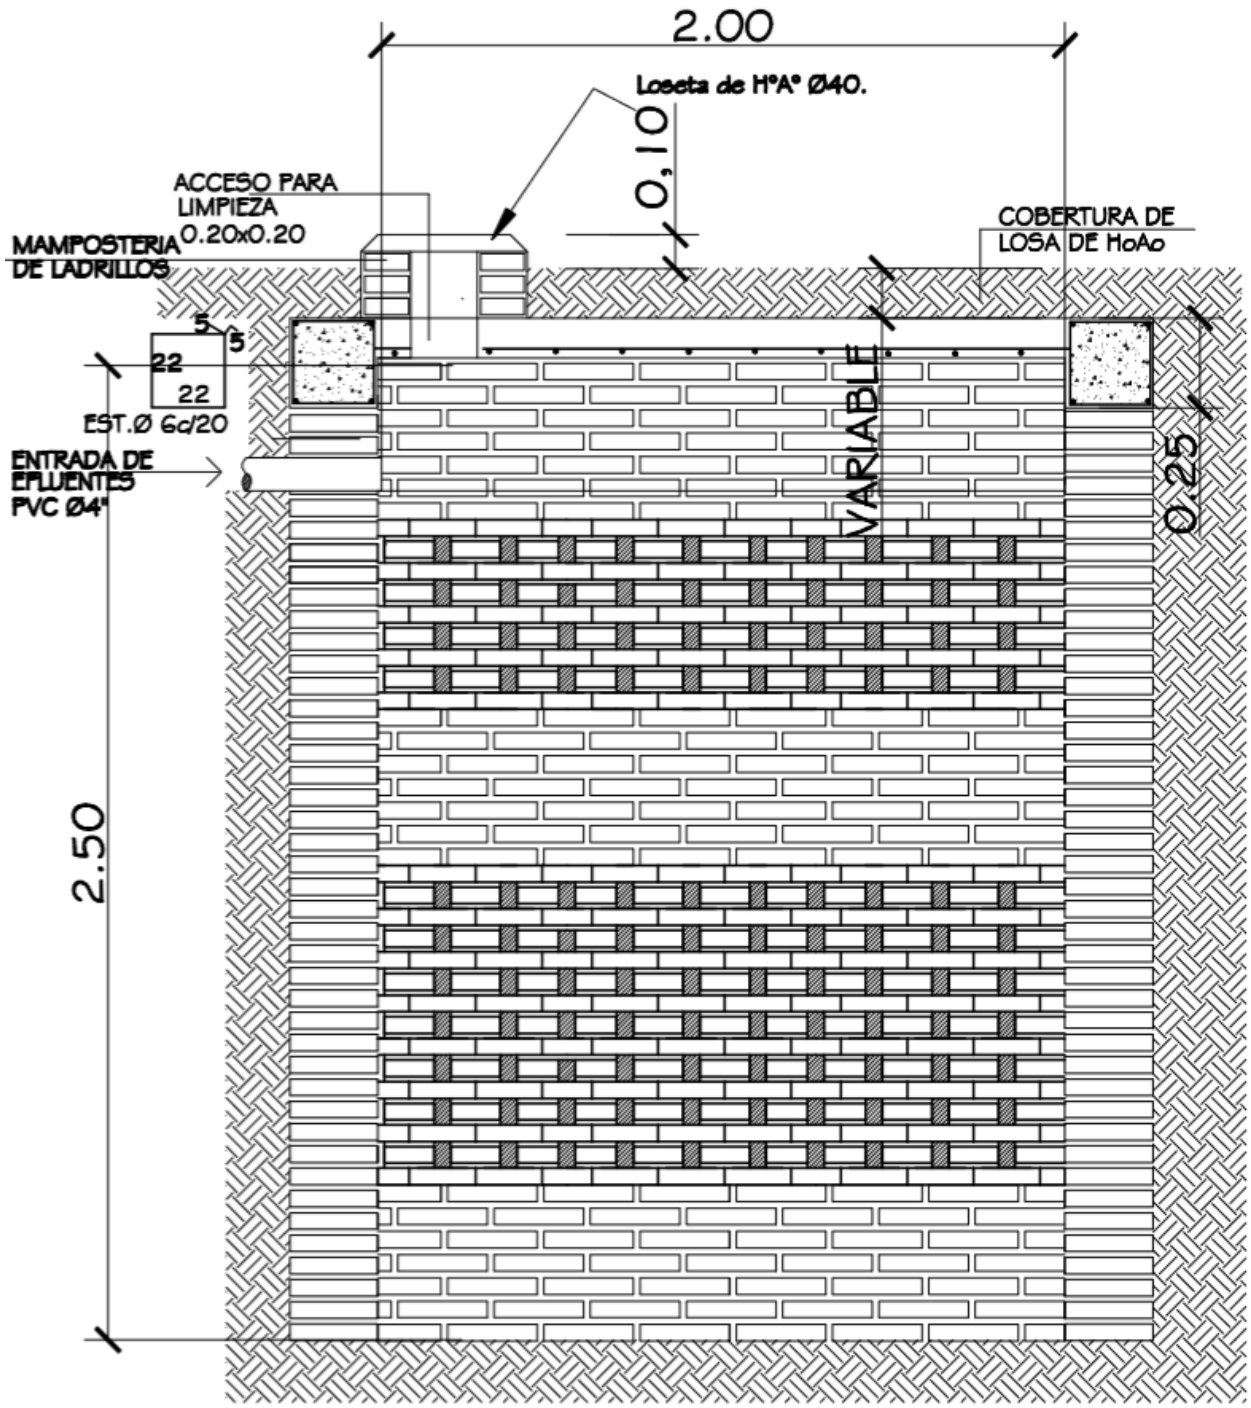

POZO ABSORBENTE
ESC. 1:20

CORTE X-X
ESC. 1:20

PROYECTO: CONSTRUCCION DE COMEDOR TIPO 1
INSTITUCION: ESCUELA BASICA NRO 6984 MAKUTINGA
DIRECCION: SAN RAFAEL DEL PARANA – KM 12

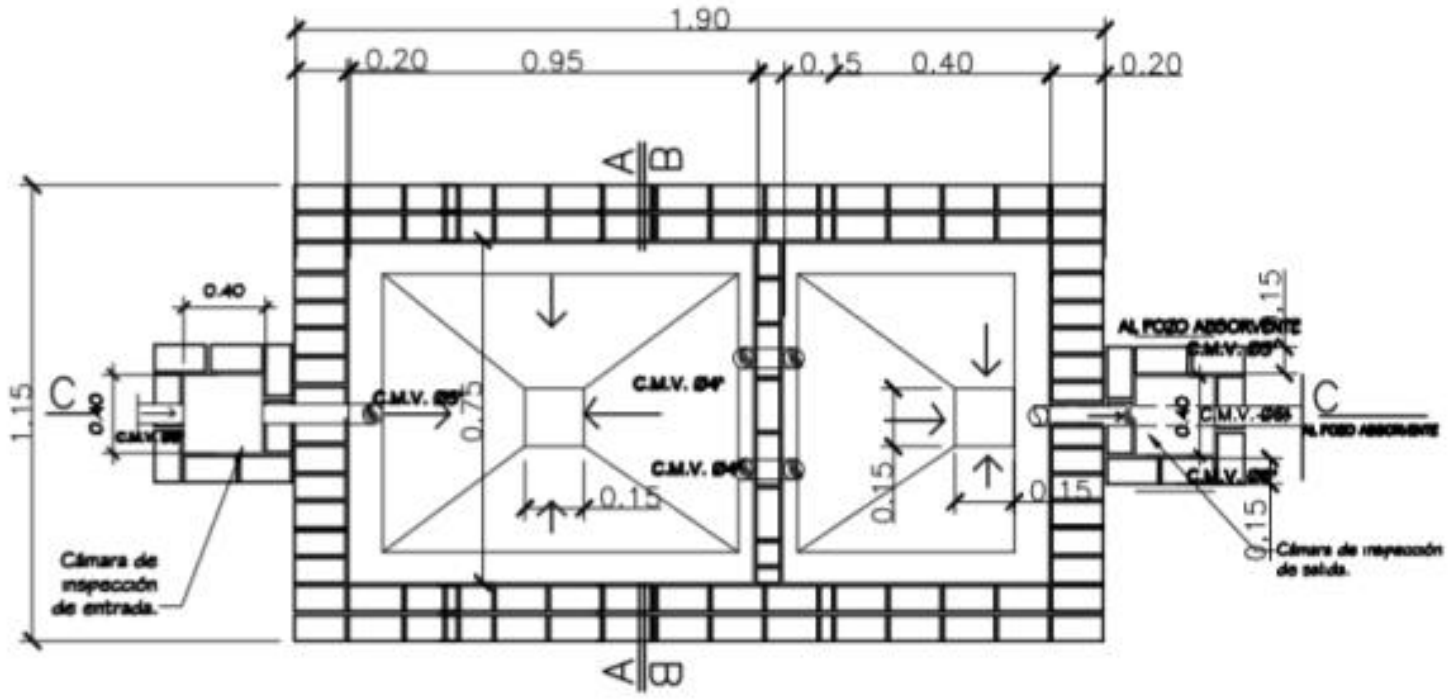

PLANTA CAMARA SEPTICA
Sin escala

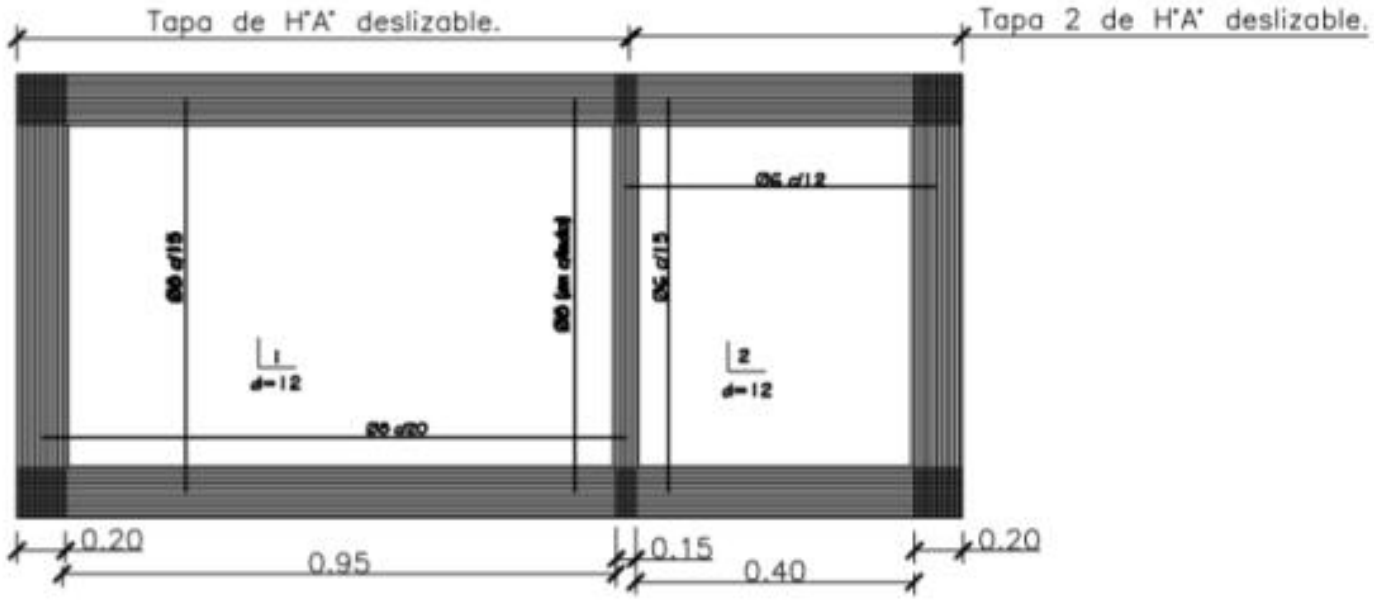

DETALLE DE LOSA TAPA CAMARA SEPTICA
Sin escala

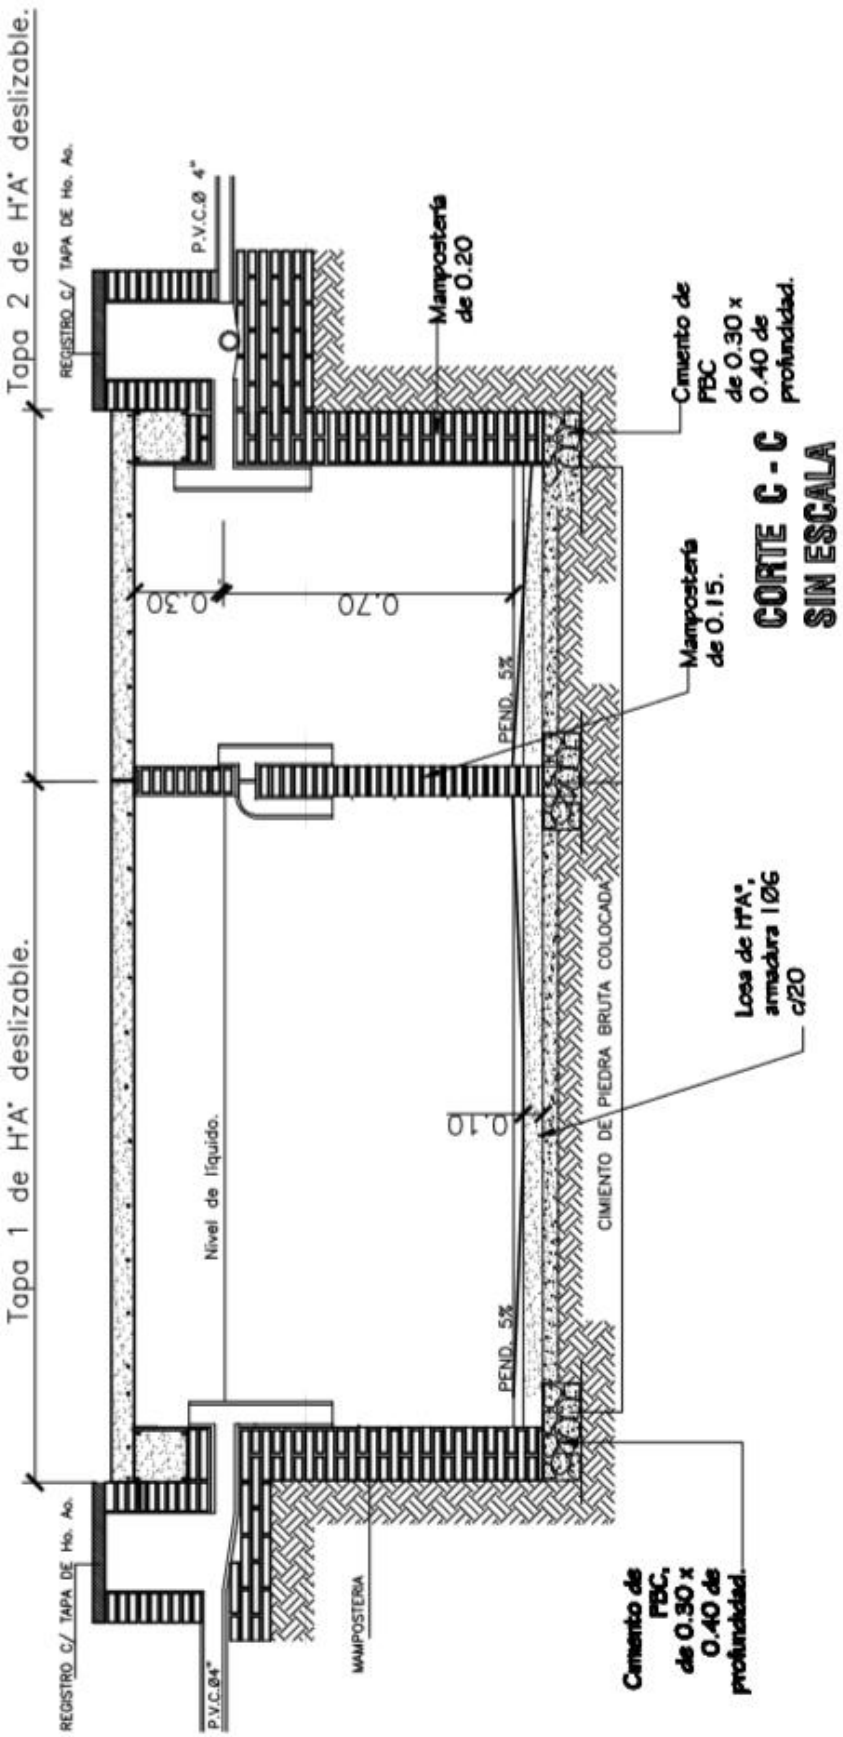

PROYECTO: CONSTRUCCION DE COMEDOR TIPO 1
INSTITUCION: ESCUELA BASICA NRO 6984 MAKUTINGA
DIRECCION: SAN RAFAEL DEL PARANA – KM 12