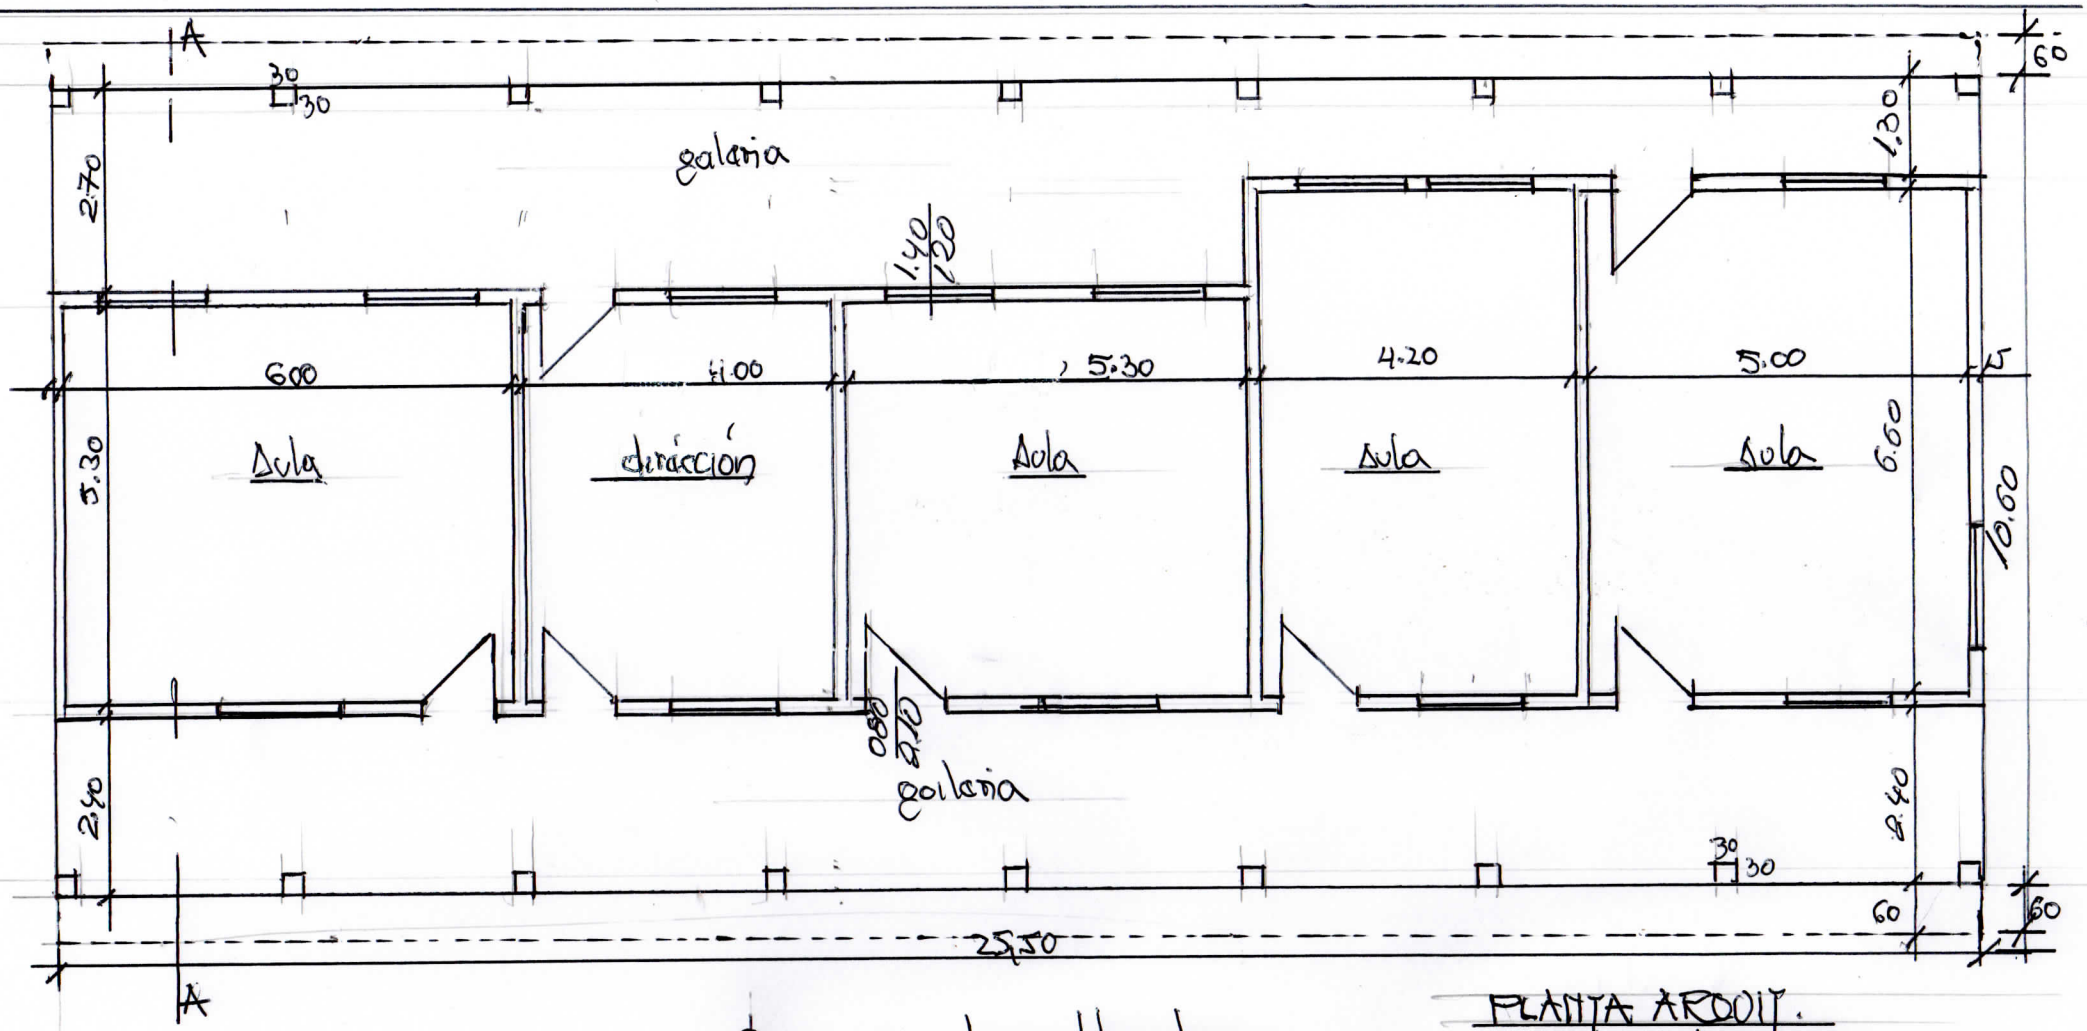

PLANTA ARQUIT.
ESC: 1:100

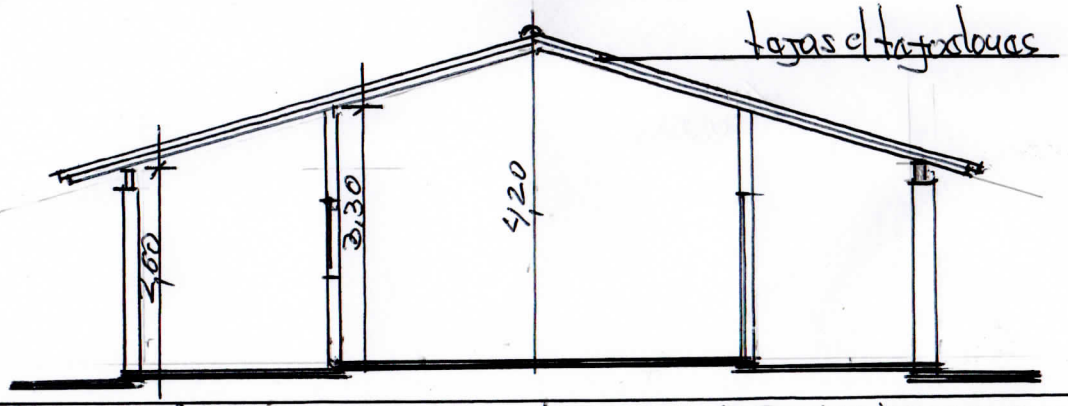

CORTE A-A
ESC: 1:100

ESCUELA BASICA Nº 1996	OBRA: REPARAC. VARIAS
ADELA SPERATTI - VILLA DEL ROSARIO	

Arq. Carlos Almuzzi

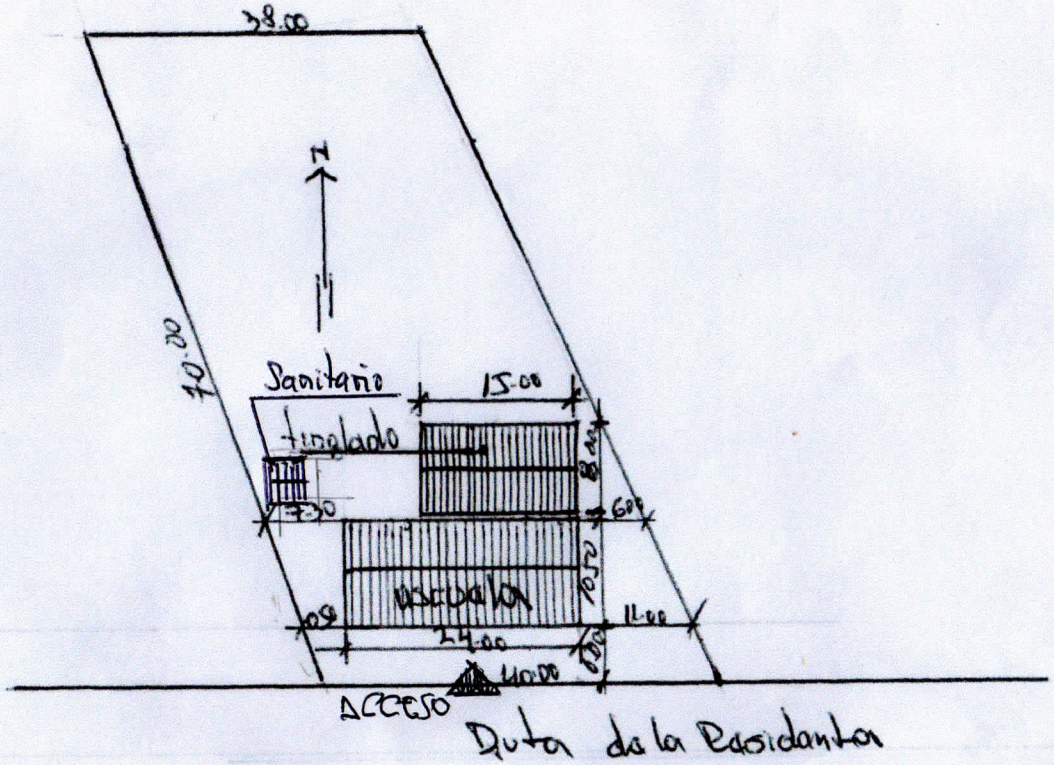

UBICACION
ESC: 1:750

Escuela: basica N° 1996	OBRA: REPARACIONES VARIAS	
ADELA SPERATI		