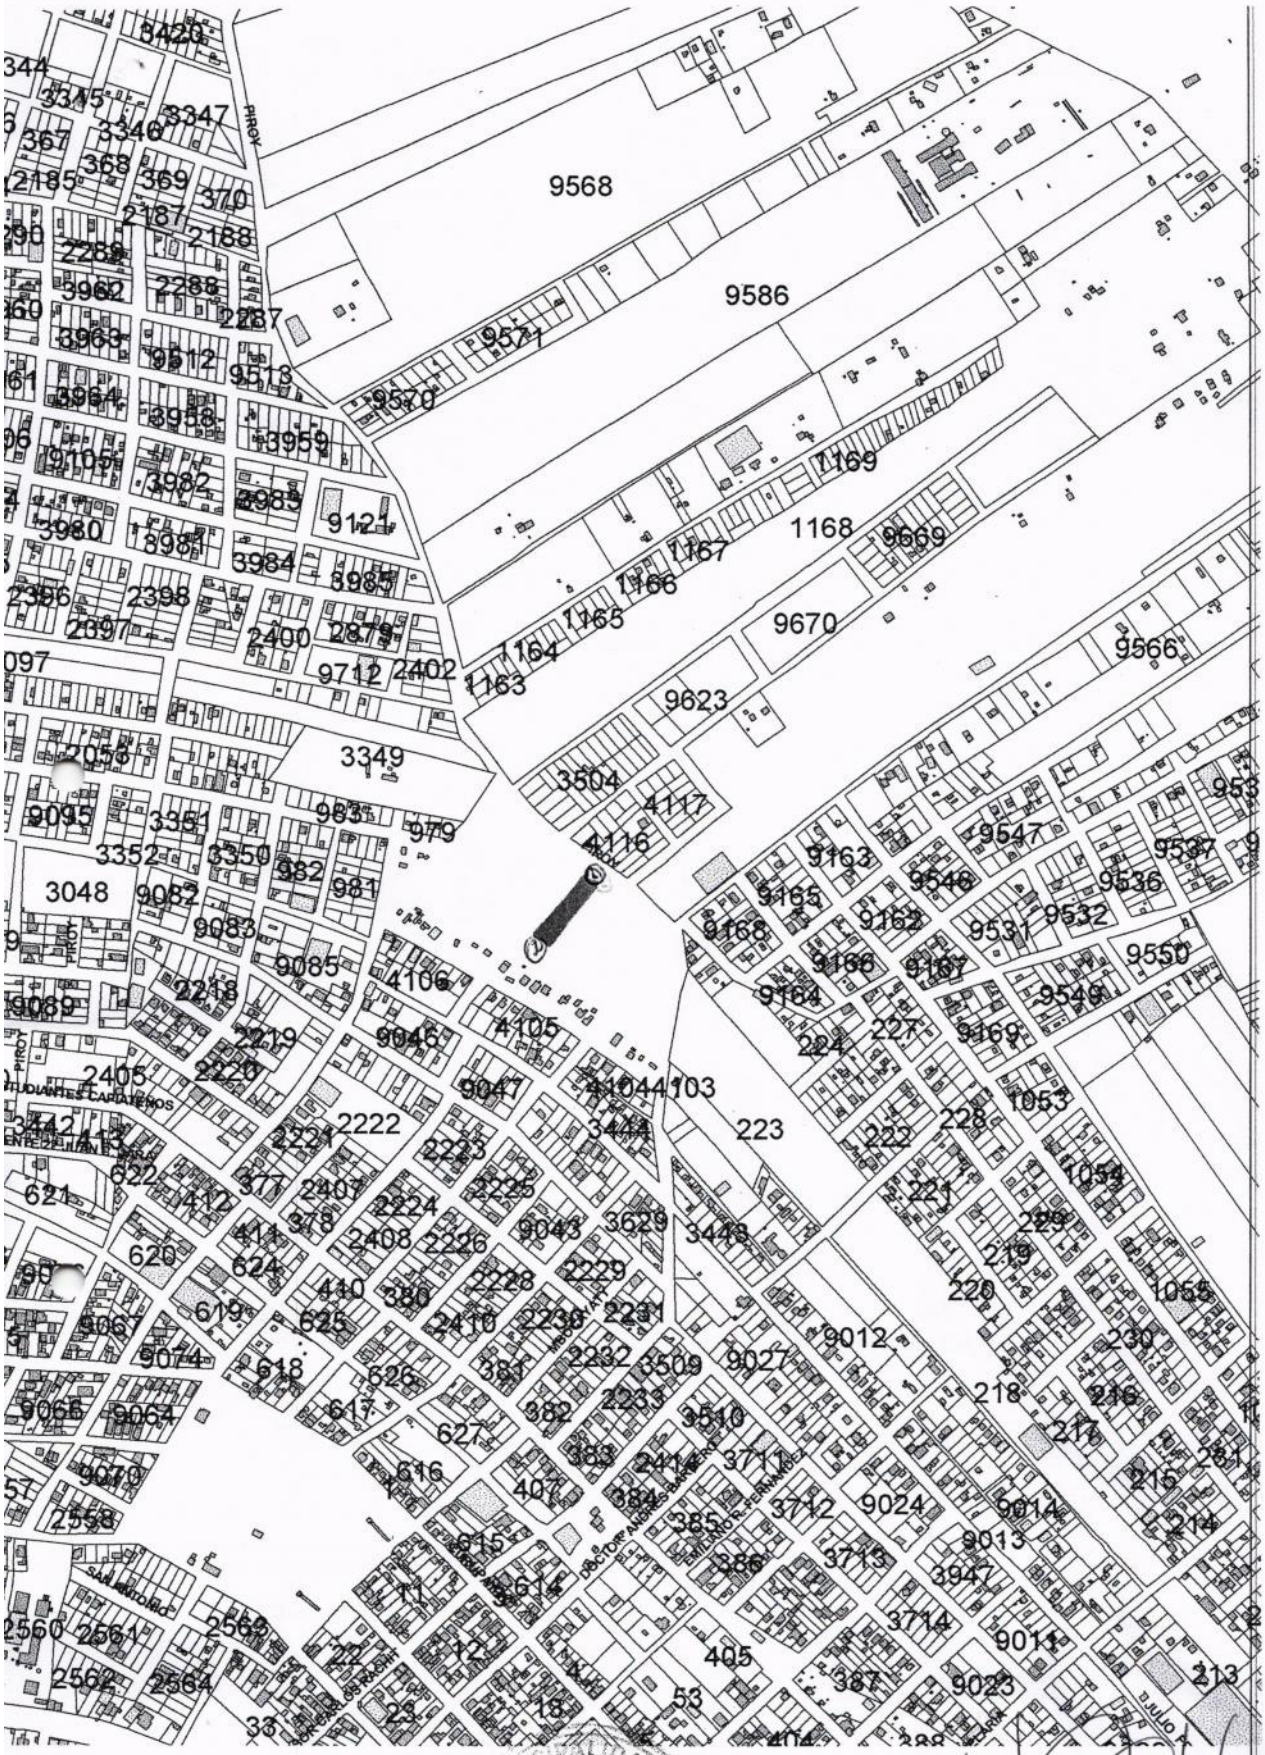

Punto 1
x = 455.398
y = 7.197.313

Punto 2
x = 455.326
y = 7.197.827

MUNICIPALIDAD DE CAPIATA
DIRECCION PUBLICA Y SERVICIOS

ING. MIGUEL A. DUARTE
Director Infraestructura Pública y Servicios
Municipalidad de Capiatá

MUNICIPALIDAD DE CAPIATA

DIRECCION DE INFRAESTRUCTURA PUBLICA Y SERVICIOS

DISEÑO DE PERFIL TRANSVERSAL

TRAMO: CALLE SIN NOMBRE CÑIA 1 NARANJATY, Bº PIRO,Y

DETALLES CONSTRUCTIVOS	Lamina N° DC - 01	Escala 1/50
FECHA : MAYO 2018		

CORTE TRANSVERSAL

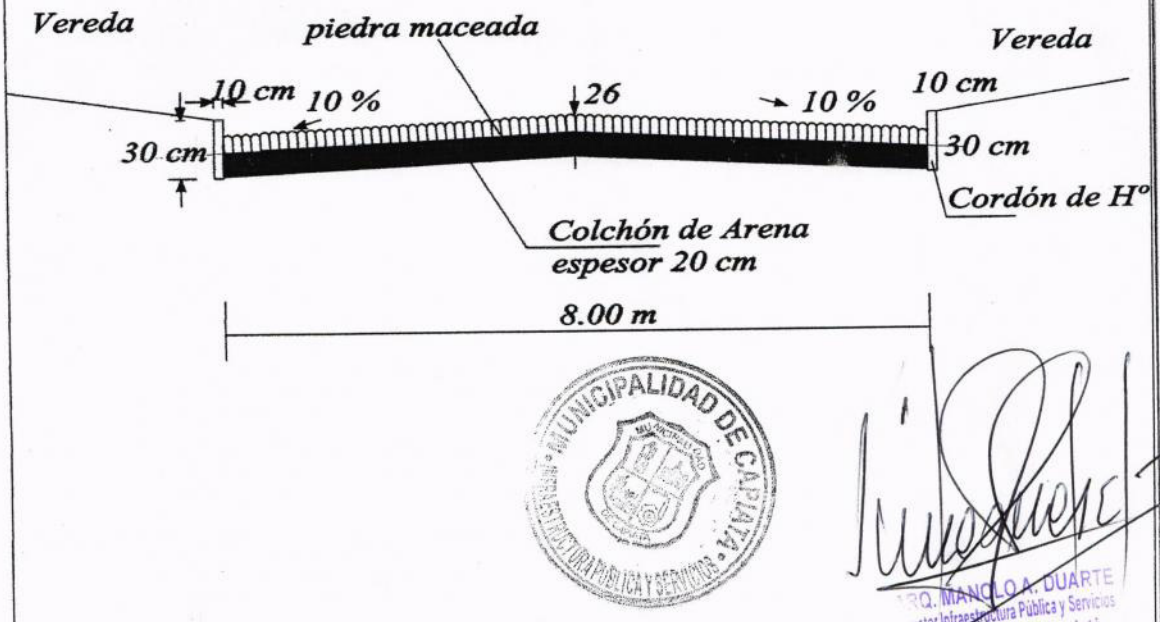

MUNICIPALIDAD DE CAPIATA
DIRECCION DE INFRAESTRUCTURA PUBLICA Y SERVICIOS

ARQ. MANOLO A. DUARTE
Director Infraestructura Pública y Servicios
Municipalidad de Capiatá

PERFIL LONGITUDINAL
ESCALA HORIZONTAL: 1/1000
ESCALA VERTICAL: 1/100

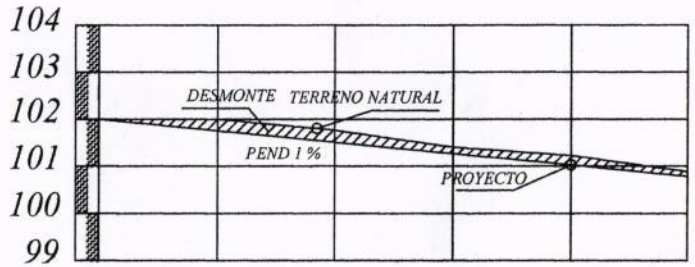

PROGRESIVA	00+000	25.00	00+025	25.00	00+050	25.00	00+075	25.00	00+100	15.00	00+115
RAZANTE DEL TERRENO	102,00		102,00		101,77		101,45		101,23		100,75
RAZANTE DEL PROYECTO	102,00		101,75		101,50		101,25		101,00		100,75

PLANIMETRIA

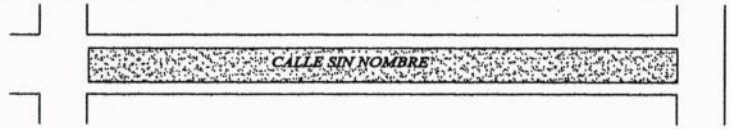

SENTIDO DE PENDIENTE

OBRA: PAVIMENTO TIPO EMPEDRADO	LUGAR: COMPAÑIA 1 NARANJATY	DISTRITO: CAPIATA	2018	NM
MUNICIPALIDAD DE CAPIATA	TRAMO: AREA NO CENSADA BARRIO: PIROY	DEPTO DE INFRAESTRUCTURA PUBLICA Y SERVICIOS		