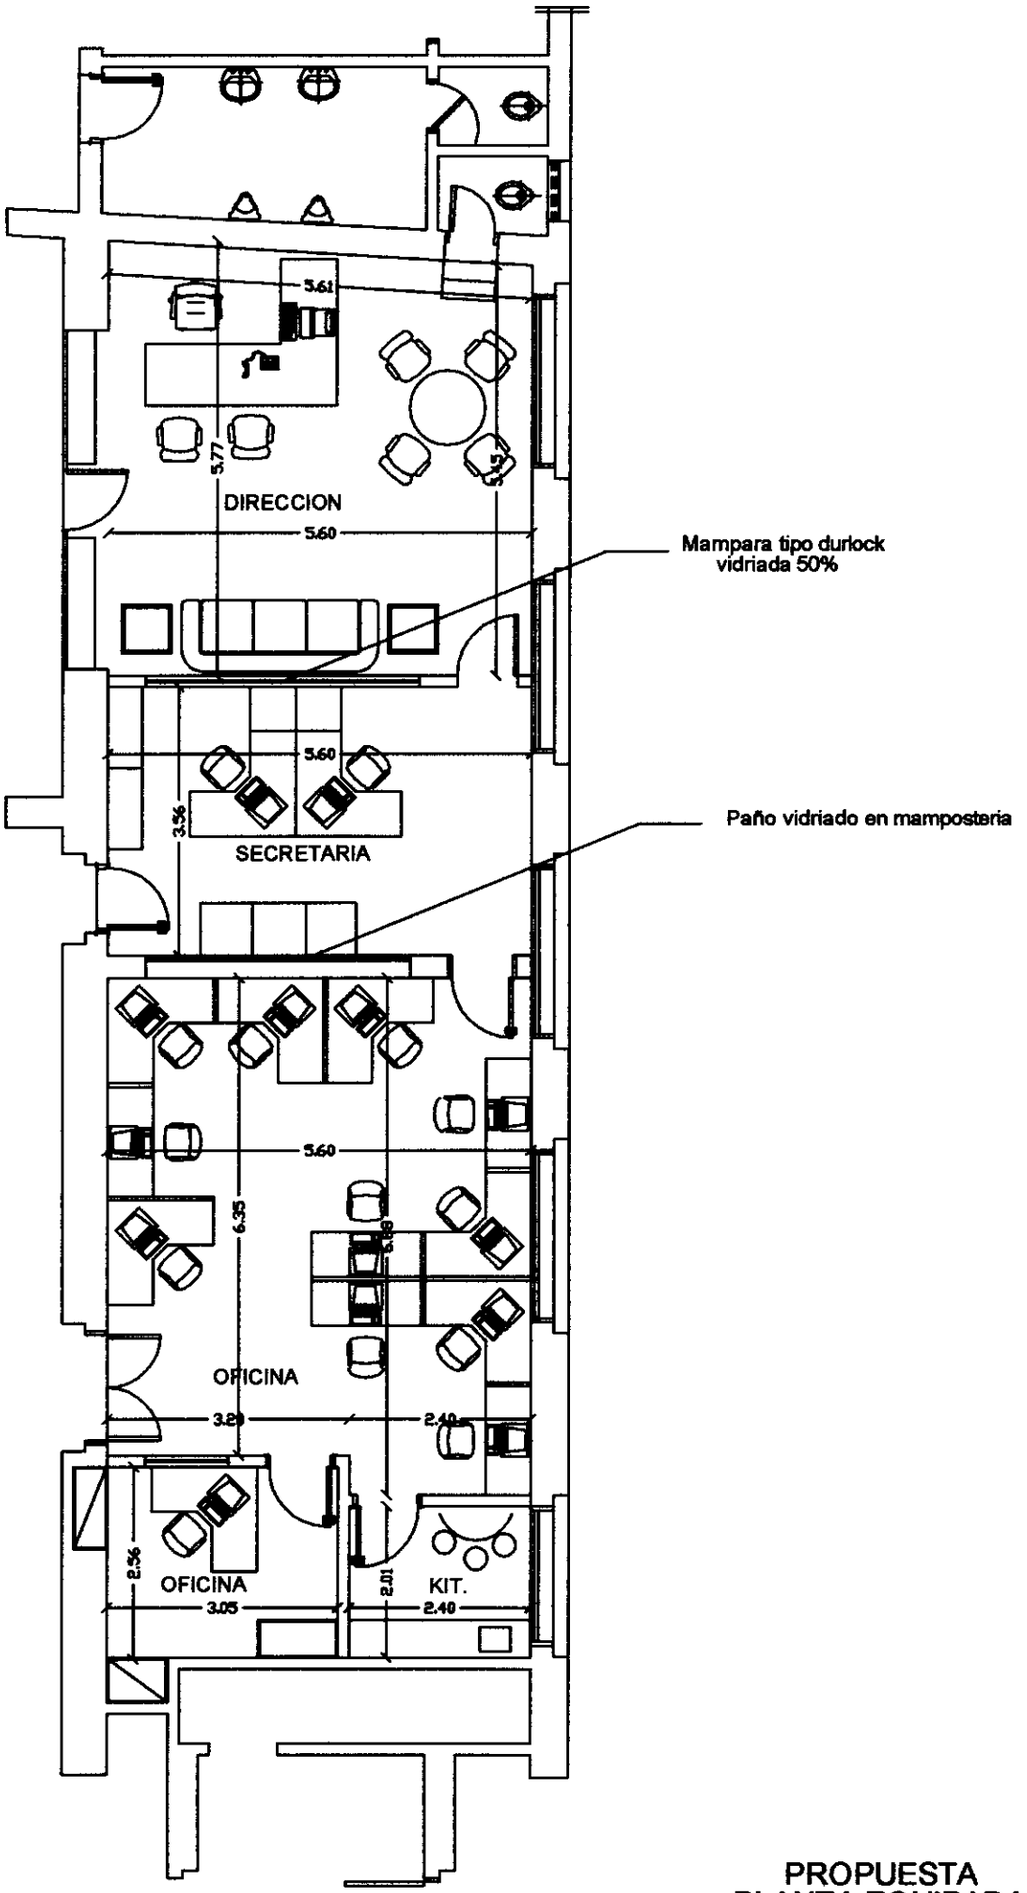

PROPUESTA
PLANTA EQUIPADA

MINISTERIO DE OBRAS PUBLICAS Y COMUNICACIONES VICEMINISTERIO DE OBRAS PUBLICAS Y COMUNICACIONES	OBRA: Edificio MOPC		
	Plano:	Escala:	Lamina N°
Director de Obras Públicas:	Direccion de Bienes y Suministros	S/escala:	