ZONA DE INTERVENCIÓN

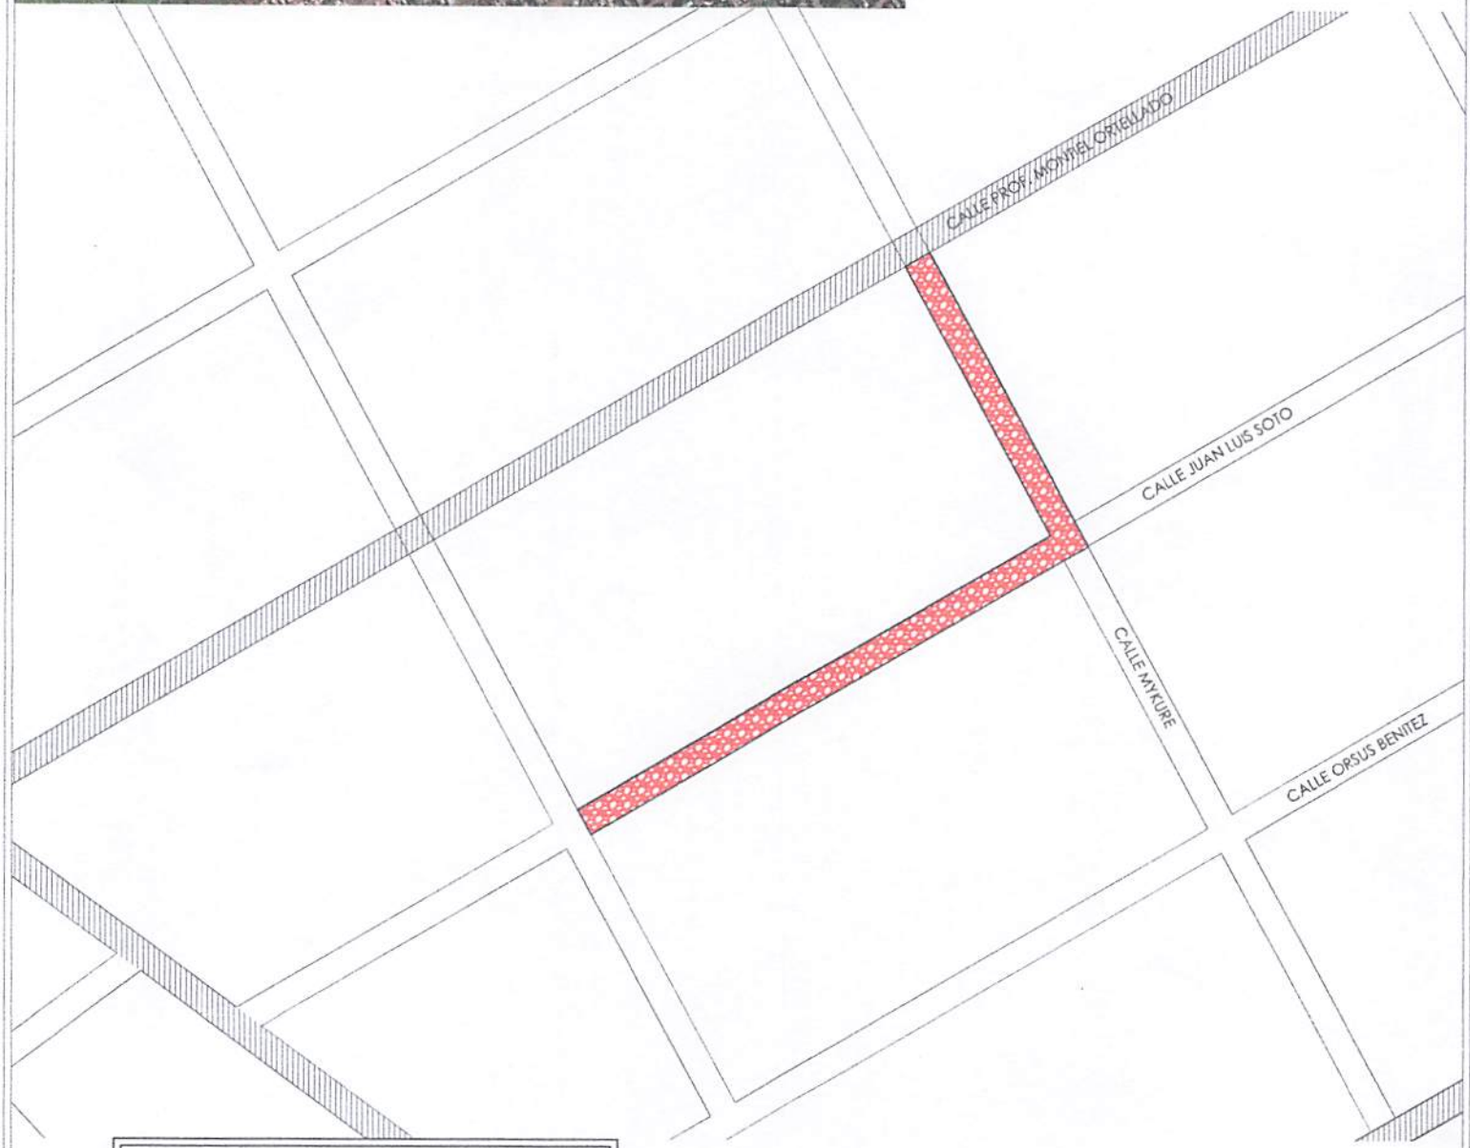

REFERENCIAS:

ÁREA A SER PAVIMENTADA	
EMPEDRADO/ASFALTO EXISTENTE	
ÁREA:	1.490,00m2

PLANTA DE UBICACIÓN

S / E

GOBERNACIÓN DEL XIII° DEPARTAMENTO DE AMAMBAY

PROYECTO: CONSTRUCCIÓN DE PAVIMENTO PÉTREO TIPO EMPEDRADO

SECRETARÍA DE OBRAS	PROFESIONAL:	SECRETARIO DE OBRAS:	UBICACIÓN:		LÁMINA:
	ING. FÉLIX GÓMEZ CORONEL	ARQ. ANGEL DARIO OVELAR	CALLE JUAN LUIS SOTO Y MYKURE BARRIO OBRERO - F.L.C.	OCTUBRE DE 2022	1.2

MUNICIPALIDAD DE PEDRO JUAN CABALLERO
Departamento de Obras Municipales
APROBADO
Fecha: 12/10/22

Arq. Miguel Andres Rojas Leon
Jefe Dpto. Obras Municipales
Dpto. de Obras y Bienes Municipales

EXP N°: 3609

CORTE DE CALLE

S / E

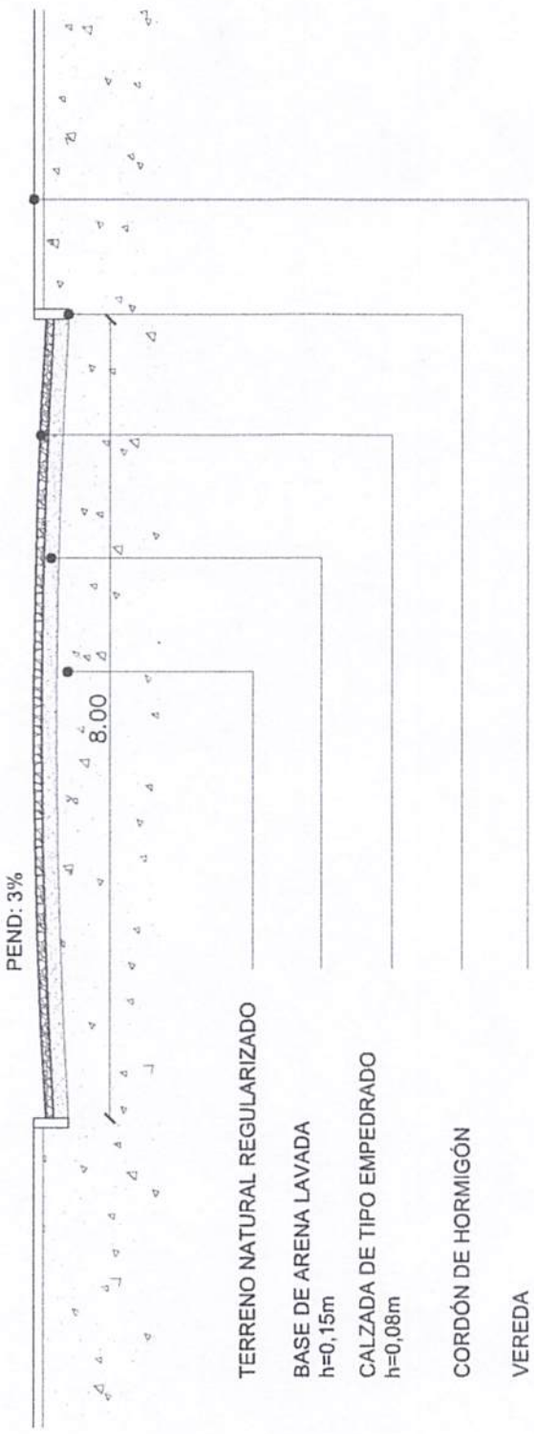

GOBERNACIÓN DEL XIII° DEPARTAMENTO DE AMAMBAY

PROYECTO: CONSTRUCCIÓN DE PAVIMENTO PÉTREO TIPO EMPEDRADO

SECRETARÍA DE OBRAS	PROFESIONAL: ING. FÉLIX GÓMEZ CORONEL	SECRETARIO DE OBRAS: ARQ. ANGEL DARIO OVELAR	UBICACIÓN: CALLE JUAN LUIS SOTO Y MYKURE BARRIO OBRERO - P.J.C.	OCTUBRE DE 2.022	LÁMINA: 2.2

MUNICIPALIDAD DE CAPITÁN BADO
Departamento de Obras Municipales
APROBADO
Fecha: 12/10/22
Arq. Miguel Andrés Rojas Leon
Dpto. de Obras y Bienes Municipales
EXP N°: 3.609