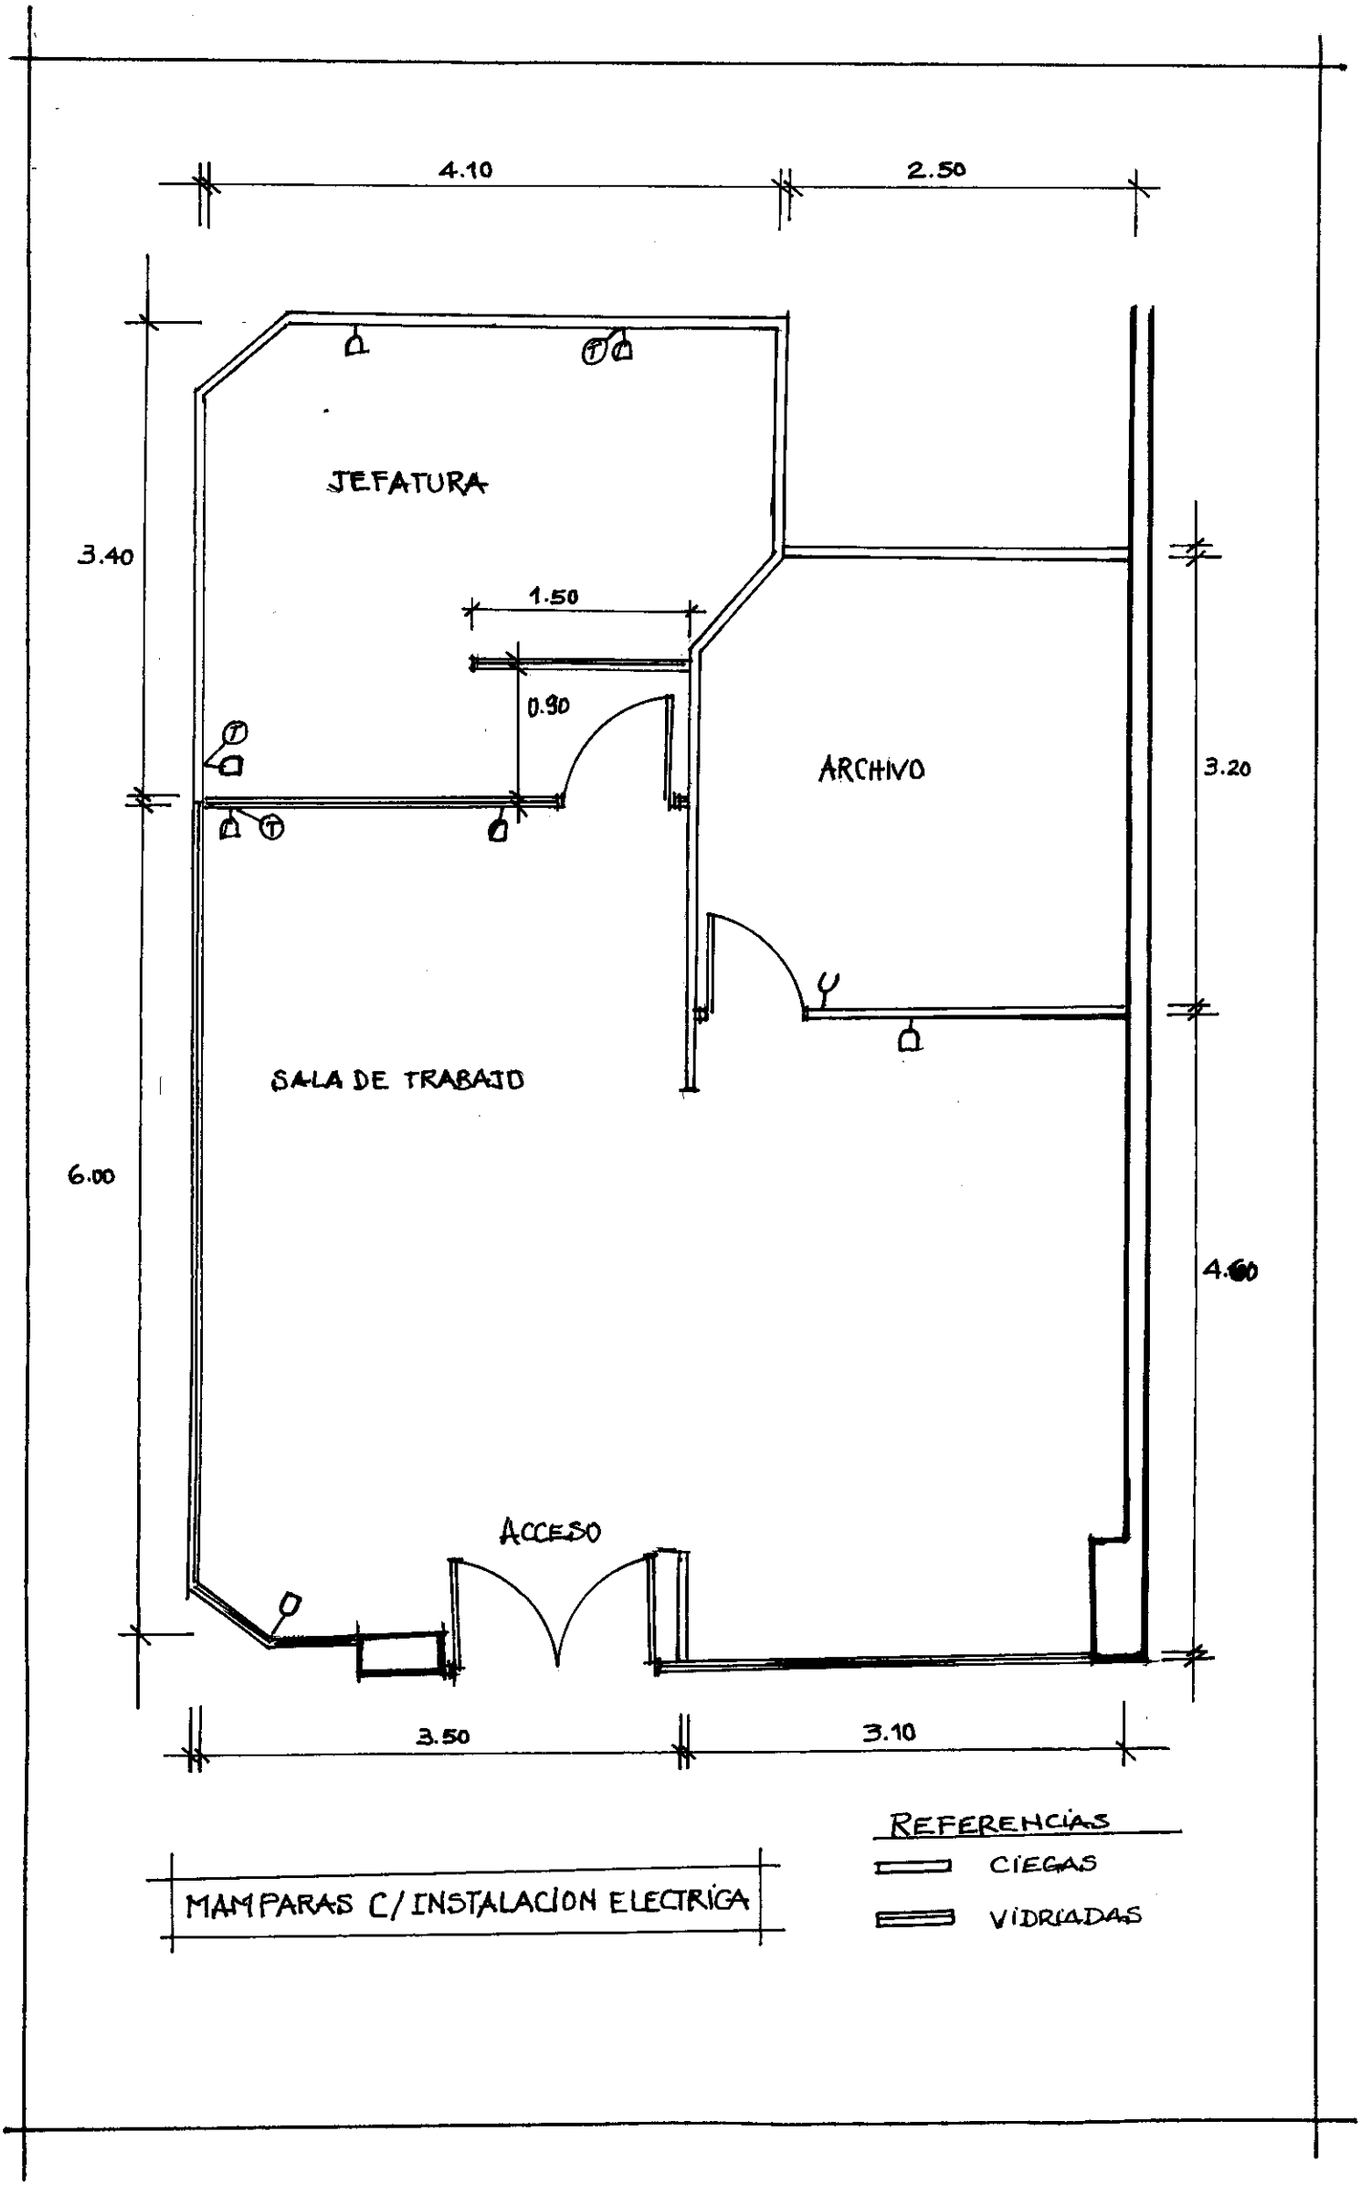

MAMPARAS C/ INSTALACION ELECTRICA